



PIĘTRO 2

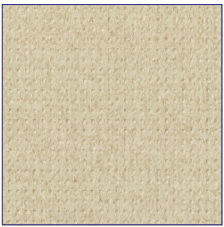

WYKŁADZINA PVC –Podłoga o gr. 2mm

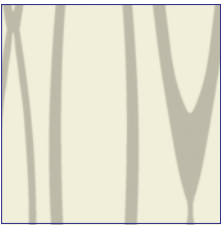

WYKŁADZINA PVC o gr. 1,5mm –ściana
NA WYKOKOŚĆ POMIESZCZENIA



UMMYALKA OWALNA 60 cm Z OTWOREM, Z PRZEWEM



MISKA USTĘPOMA LEJOMA WIESZAKA



PORĘCZ PROSTA 45 cm Średnica 32 mm STAL NIERDZENNA



BRODZIK KWADRATOWY ZE ZINTEGROWANĄ OBUDOWĄ
90X90X20,5cm GŁĘBOKOŚĆ 9 cm




KABINA KWADRATOWA Z DRZWIAMI ROZSUWANymi,
SZKŁO PRZEZROCZYTE HARTOWANE Z POWŁOKĄ
REFLEX PROFILE SREBRNE POLYSK
90X90X190cm




PORĘCZ MATRYSKOWA Z ZESTAWEM PRYSZNICOWYM
76x76x110 CM STAL NIERDZENNA



PORĘCZ UMMYALKOWA 60 CM STAL NIERDZENNA

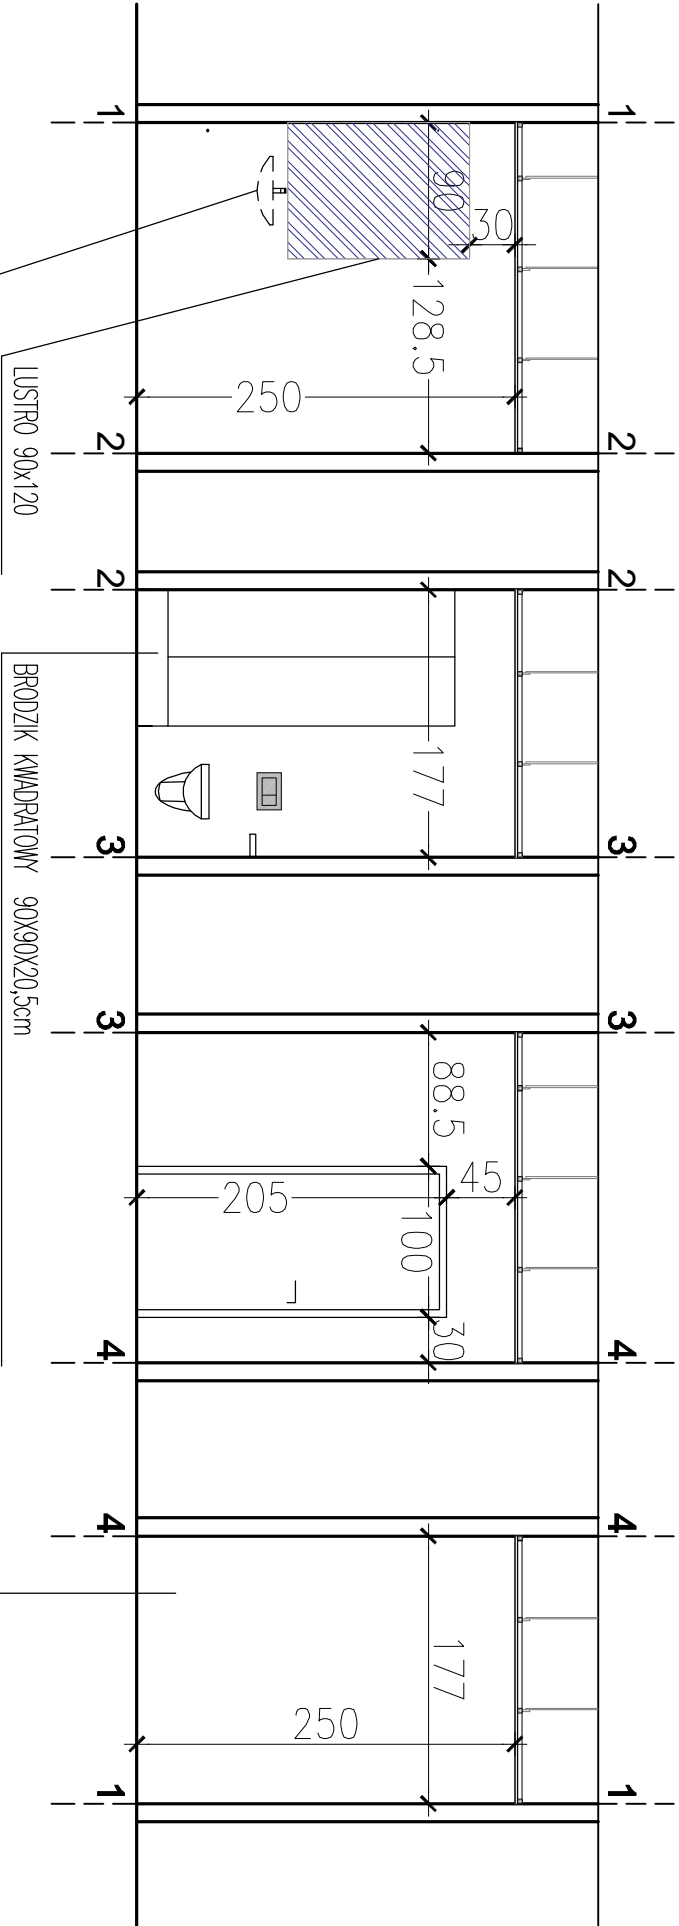

UMMYALKA OWALNA 60 cm Z OTWOREM, Z PRZEWEM

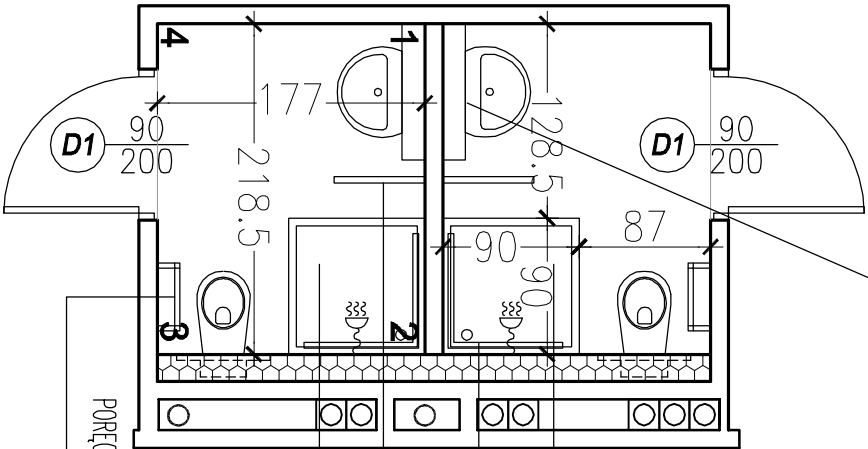

PORĘCZ PROSTA 45 cm Średnica 32 mm STAL NIERDZENNA

Obiekt	Centrum Onkologii Instytut im. M. Skłodowskiej Curie Oddział w Krakowie			Nr projektu
Investor	Centrum Onkologii Instytut M. Skłodowskiej-Curie ul. Garncarska 11, 31-115 Kraków			02.2018
Lokalizacja	ul. Garncarska 11, 31-115 Kraków			
Brzoza	ARCHITEKTURA			-
Faza	Projekt Wykonawczy	npr upr. arch. bez ogr.	podpis	
Projektant	mgr inż. arch. Ewa Dobrucka	297/2000		
Współpraca	mgr inż. arch. Miłosz Sonetra	038/2009		
	mgr inż. arch. Lucyna Serafin Forch	051/2009		
	mgr inż. arch. Tomasz Rudnik	W/39/2010		
Sprawdzający	mgr inż. arch. Louay Forch	043/10		
Trasę rysunku	ŁAZIENKA PACJENTÓW			Nr rys: A7
				Skala: 1:50

UWAGI:
Praca Autorskie zustrzżone- Zespół Projektowy Kontrapunkt
Wszystkie wymiary naley sprowadzić na budowiel
W przypadku użycia nazwy produktu bądź producenta dopuszcza się zastosowanie
materiału równowadznego pod względem parametrów technicznych i funkcji jakej mo
służyć.

- WYKŁADZINĘ PCV NALEŻY MONTOWAĆ DO WYSOKOŚCI SUFITU
PODWIESZANEGO.

NA ODPWIEDNICH WYSOKOŚCACH NALEŻY ZAMIESIĆ:

UMMYALKĘ 85-90 CM (GÓRNA KRAWĘDŹ)

TOALETĘ 47-52 CM

PAPIER TOALETOWY 80-100 CM

UCHWYT 75-90 CM

SPLUKOWNICZ BOCZNY - 80-100 CM

KONTRAPUNKT architektura - konstrukcja - technologie

ZESPÓŁ PROJEKTOWY KONTRAPUNKT Spółka z o. o.
ul. Zabłocie 39, 30-701 Kraków
NIP: 676-238-36-75 / REGON: 120753070 / KRS:0000311257
tel: +48 12 296 02 71 / + 48 504 260 628 / fax: + 48 122960270