



PIĘTRO 2

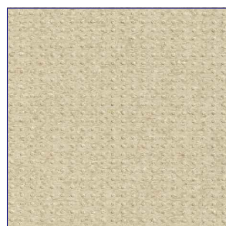

WYKŁADZINA PVC –Podłoga o gr. 2mm

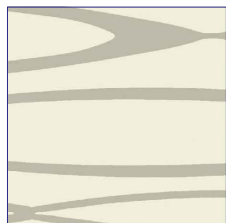


WYKŁADZINA PVC o gr. 1,5mm –ściana
NA WYKOKOŚĆ POMIESZCZENIA




UMYWALKA OWALNA 60 cm Z OTWOREM, Z PRZELEWEM
zabudowa sanitarna g-k



MISKA USTĘPOWA LEJOWA WIESZĄCA

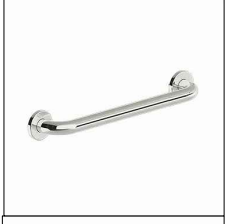

PORĘCZ PROSTA 45 cm Średnica 32 mm STAL NIERDZEWNA

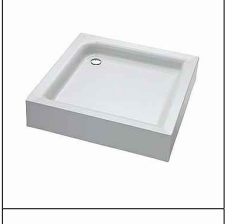

BRODZIK KWADRATOWY ZE ZINTEGROWANĄ OBUDOWĄ
90X90X20,5cm GŁĘBOKOŚĆ 9 cm




KABINA KWADRATOWA Z DRZWIAMI ROZSUWANYMI,
SZKŁO PRZEZROCZyste HARTOWANE Z POWŁOKĄ
REFLEX PROFILE SREBRNE POLYSK
90X90X190cm
zabudowa sanitarna g-k



PORĘCZ NATRYSKOWA Z ZESTAWEM PRYSZNICOWYM
76x76x110 CM STAL NIERDZEWNA



PORĘCZ UMYWALKOWA 60 CM STAL NIERDZEWNA

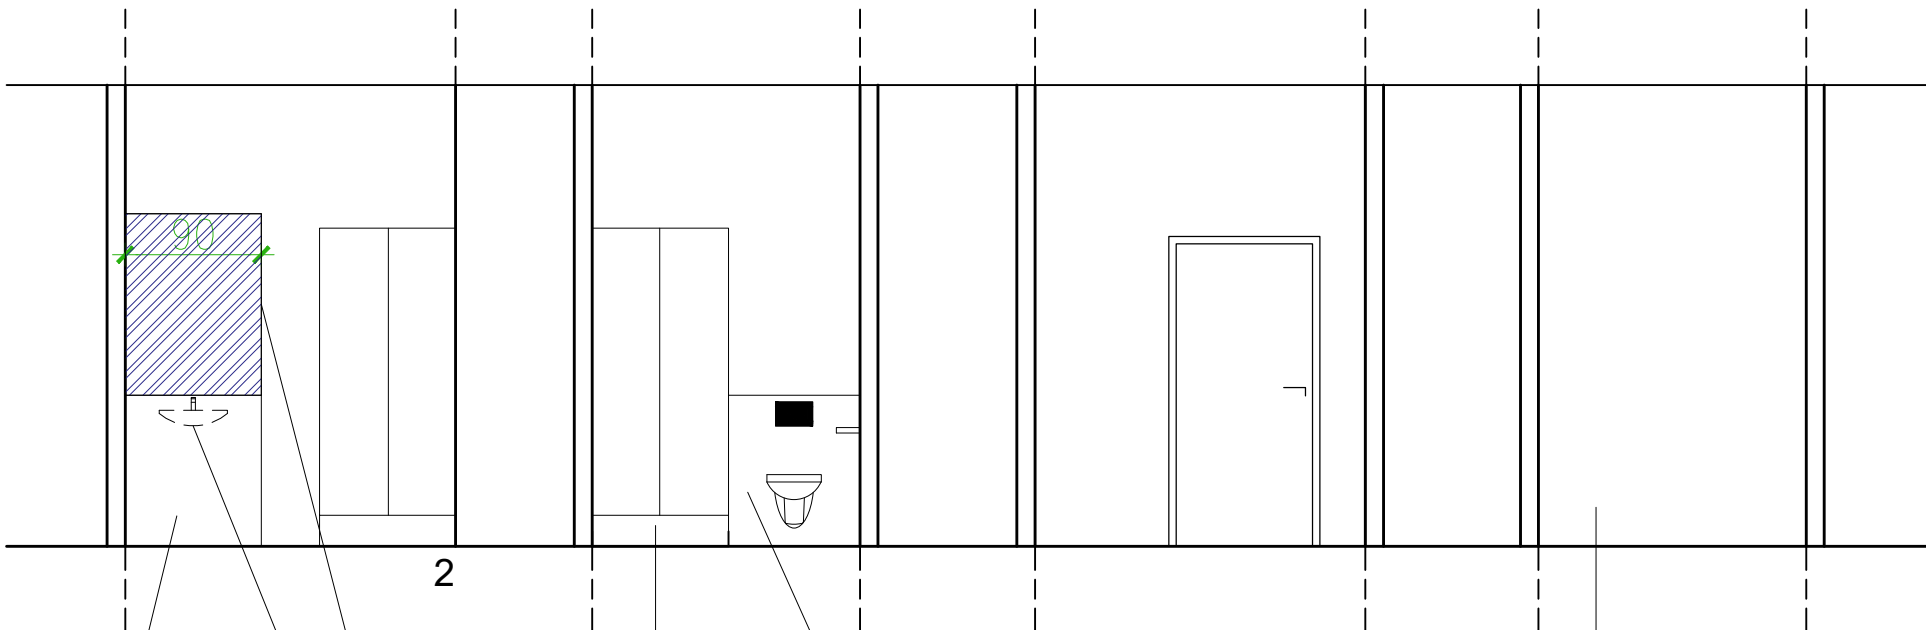


LUSTRO 90x120

BRODZIK KWADRATOWY 90X90X20,5cm

zabudowa sanitarna g-k

WYKŁADZINA PVC o gr. 1,5mm

UMYWALKA OWALNA 60 cm Z OTWOREM, Z PRZELEWEM

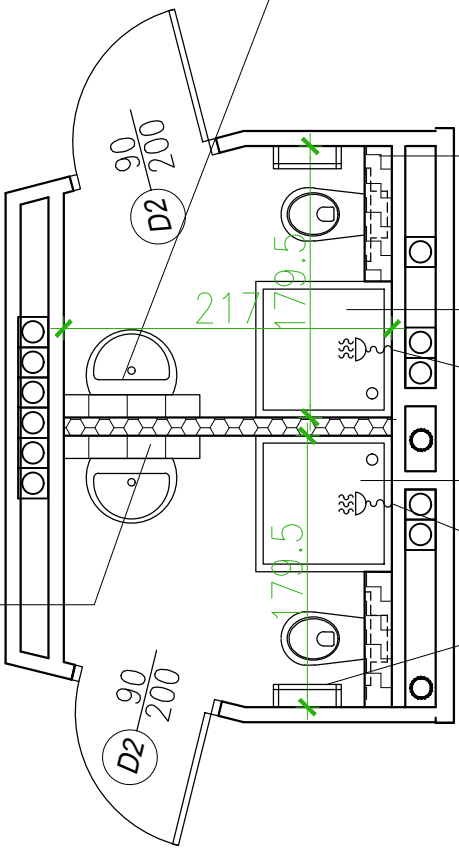

zabudowa sanitarna g-k

BRODZIK KWADRATOWY ZE ZINTEGROWANĄ OBUDOWĄ
90X90X20,5cm GŁĘBOKOŚĆ 9 cm
PORĘCZ NATRYSKOWA Z ZESTAWEM PRYSZNICOWYM 76x76x110 CM
STAL NIERDZEWNA

BRODZIK KWADRATOWY ZE ZINTEGROWANĄ OBUDOWĄ
90X90X20,5cm GŁĘBOKOŚĆ 9 cm
PORĘCZ NATRYSKOWA Z ZESTAWEM PRYSZNICOWYM 76x76x110 CM
STAL NIERDZEWNA
PORĘCZ PROSTA 45 cm Średnica 32 mm STAL NIERDZEWNA

Obiekt	Narodowy Instytut Onkologii Państwowy Instytut Badawczy im. M. Skłodowskiej Curie Oddział w Krakowie ODDZIAŁ RADIOTERAPII 2 PIĘTRO	
Inwestor	Narodowy Instytut Onkologii Państwowy Instytut Badawczy im. M. Skłodowskiej Curie Oddział w Krakowie	Data 05.2020
Lokalizacja	ul. Garncarska 15, 31-115 Krakow	
Aktualizacja	mgr inż. arch. Agnieszka Dudzińska	074/2007

– WYKŁADZINĘ PCV NALEŻY MONTOWAĆ DO WYSOKOŚCI SUFITU
PODWIESZANEGO.

NA ODPOWIEDNICH WYSOKOŚCIACH NALEŻY ZAWIESIĆ:

UMYWALKĘ 85-90 CM (GÓRNA KRAWĘDŹ)

TOALETĘ 47-52 CM

PAPIER TOALETOWY 80-100 CM

UCHWYT 75-90 CM

SPLUKIWACZ BOCZNY – 80-100 CM

○ **KONTRAPUNKT** architektura - konstrukcja - technologia
ZESPÓŁ PROJEKTOWY KONTRAPUNKT Spółka z o. o.
ul. Zabłocie 39, 30-701 Kraków
NIP: 676-238-36-75 / REGON: 120753070 / KRS:0000311257
tel: +48 12 296 02 71 / + 48 504 260 628 / fax: + 48 122960270

Obiekt	Centrum Onkologii Instytut im. M. Skłodowskiej Curie Oddział w Krakowie ODDZIAŁ ONKOLOGII 2 PIĘTRO		Nr projektu 18-01/2
Inwestor	Centrum Onkologii Instytut M. Skłodowskiej-Curie ul. Garncarska 11, 31-115 Kraków		Data 02.2018
Lokalizacja	ul. Garncarska 15, 31-115 Krakow		
Branża	ARCHITEKTURA		rewizja -
Faza	Projekt Wykonawczy	nr upr. arch. bez ogr.	podpis
Projektant	mgr inż. arch. Ewa Dobrucka	297/2000	
Współpraca	mgr inż. arch. Miłosz Sanetra	038/2009	
	mgr inż. arch. Lucyna Serafin Farah	051/2009	
	mgr inż. arch. Tomasz Rudnik	W/39/2010	
Sprawdzający	mgr inż. arch. Louay Farah	043/10	
Treść rysunku	ŁAZIENKA PACJENTÓW		Nr rys: A7 Skala: 1:50

UWAGA:
Prawa Autorskie zastrzeżone – Zespół Projektowy Kontrapunkt
Wszystkie wymiary należy sprawdzić na budowie!
W przypadku użycia nazwy produktu bądź producenta dopuszcza się zastosowanie
materiału równoważnego pod względem parametrów technicznych i funkcji jakiej ma
służyć.