


ODBIORY REZERWOWANE

ODBIORY NIEREZERWOWANE

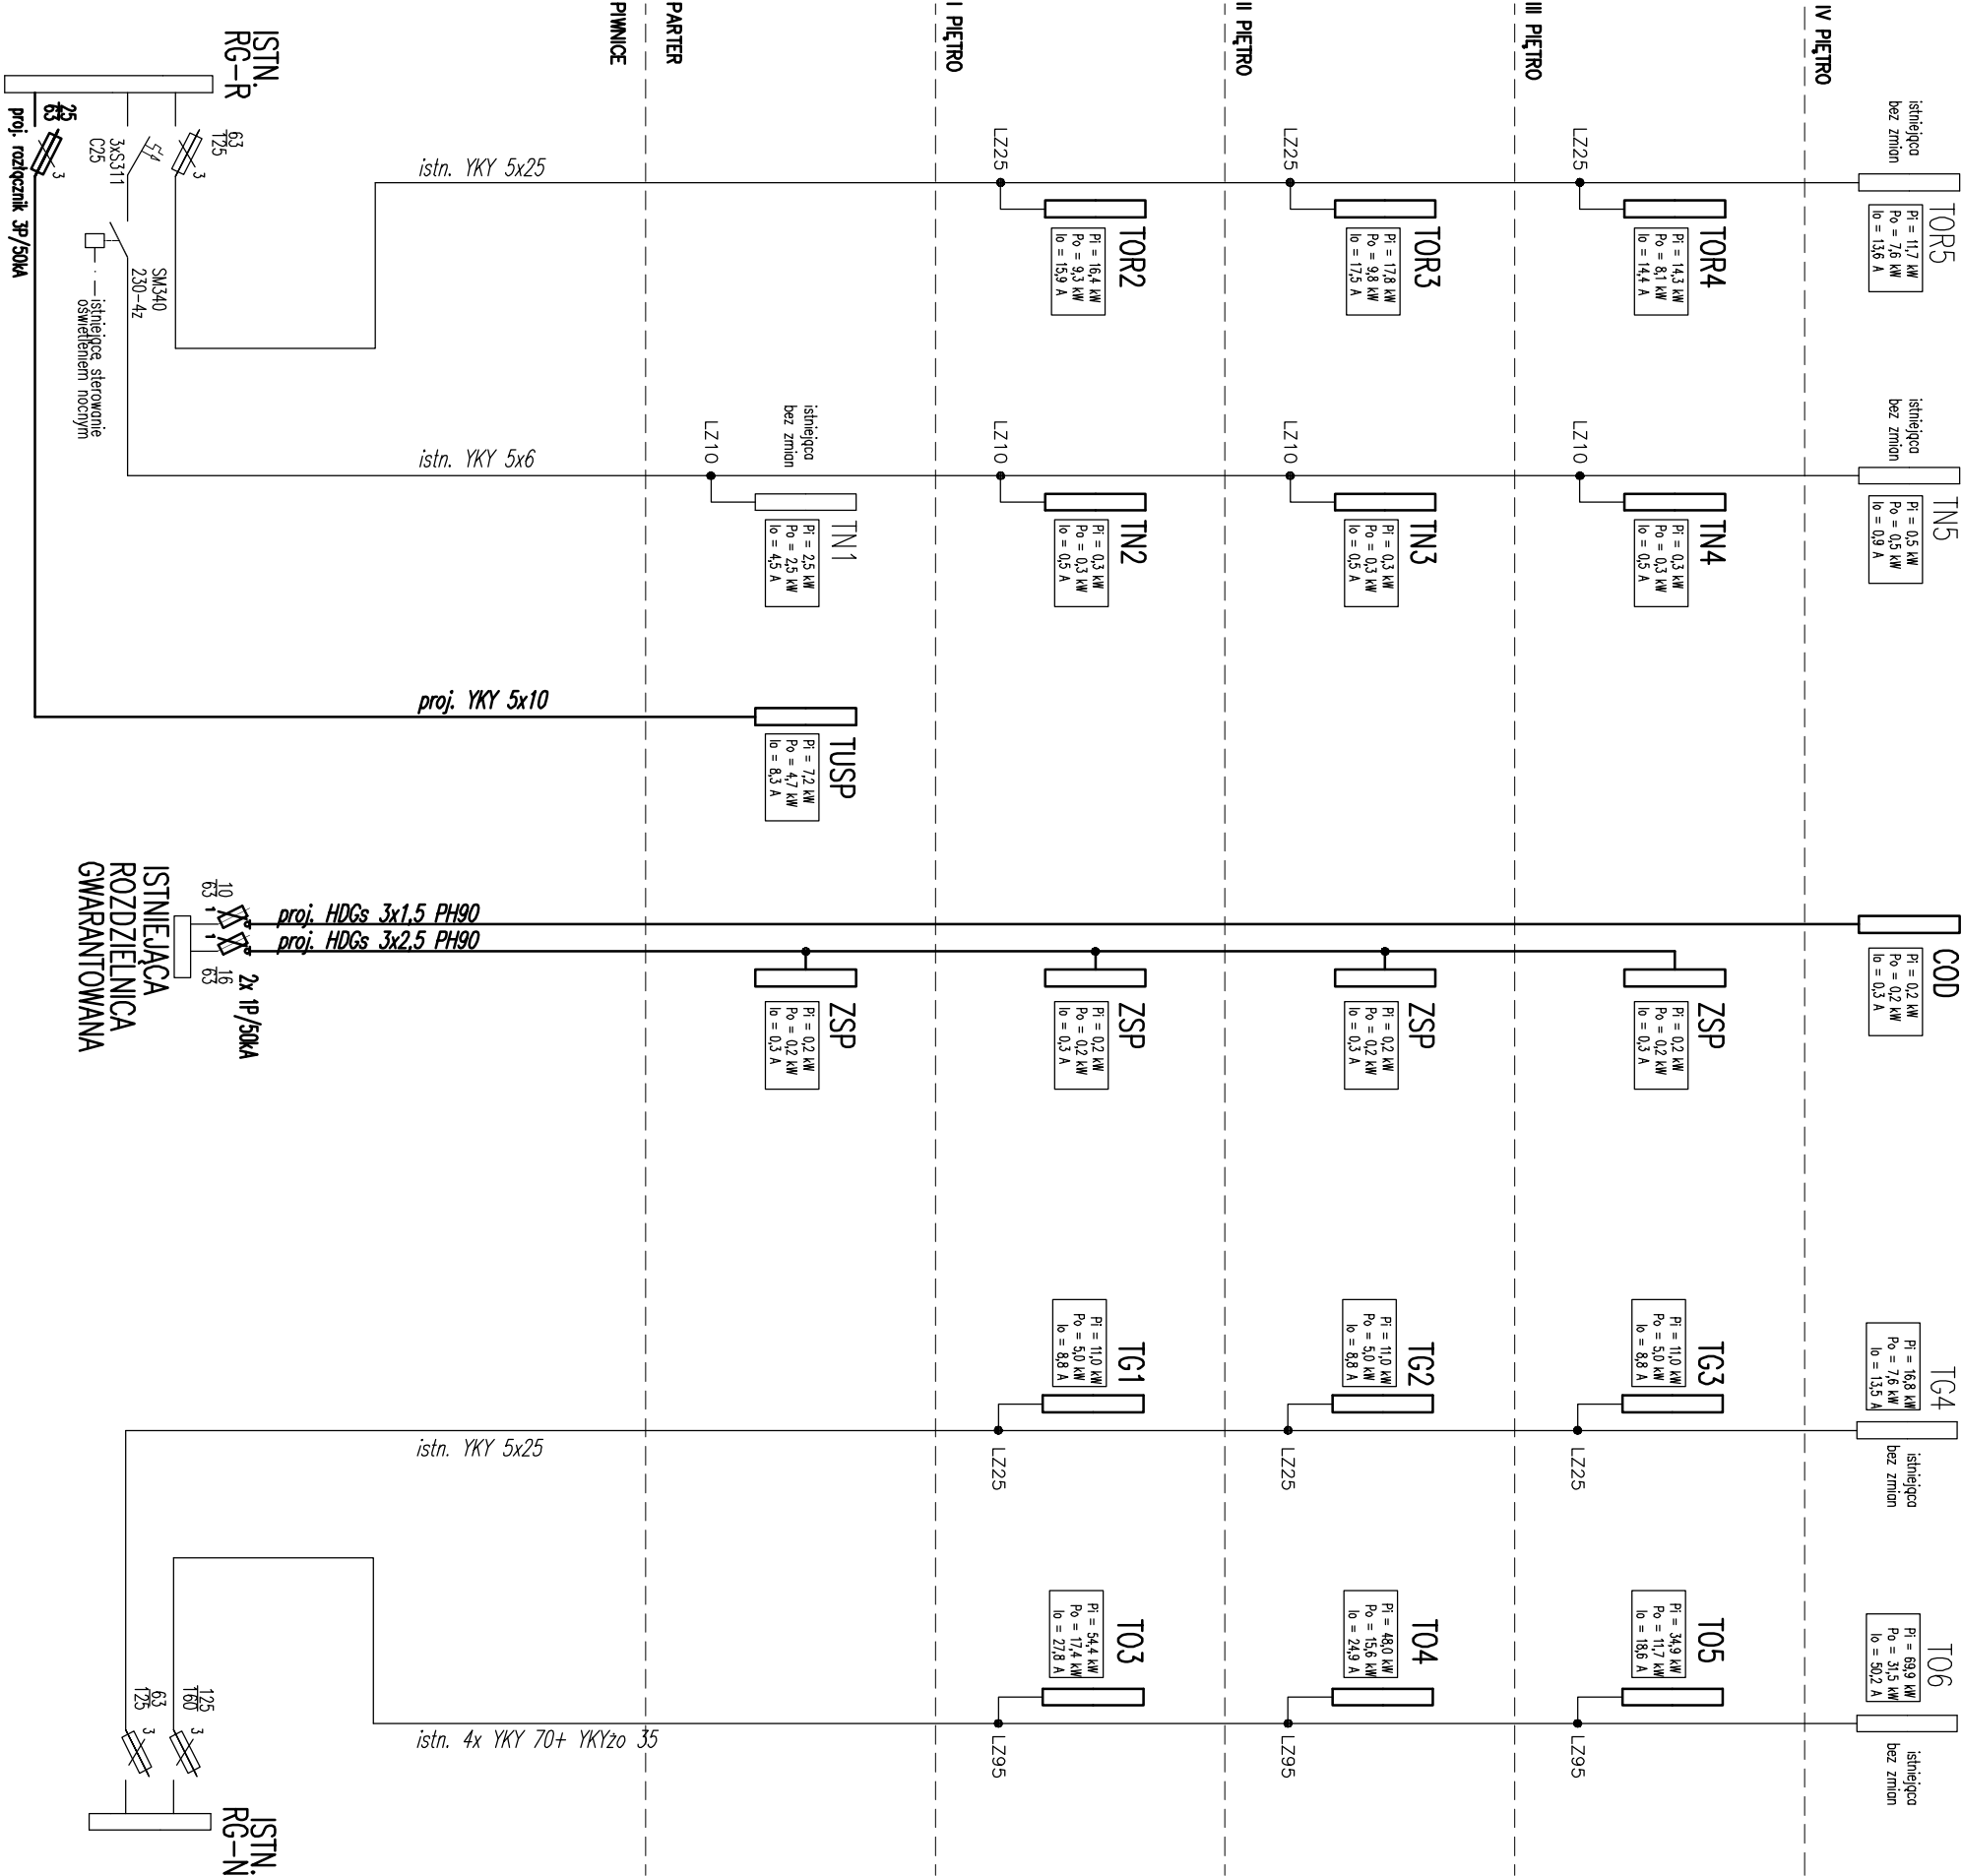

3~50Hz 400/230V TN-S
Ochrona: samoczynne wyłączenie zasilania

○ KONTRAPUNKT architektura - konstrukcja - technologia			
ZESPÓŁ PROJEKTOWY KONTRAPUNKT Spółka z o. o. ul. Zabłocie 39, 30-701 Kraków NIP: 676-238-96-75 / REGON: 120753070 / KRS:0000311257 tel: +48 12 296 02 71 / + 48 504 260 628 / fax: + 48 122960270			
Obiekt	Centrum Onkologii Instytut im. M. Skłodowskiej-Curie Oddział w Krakowie KLINIKA ONKOLOGI 3 PIĘTRO	Nr projektu 18-01/3	
Inwestor	Centrum Onkologii Instytut M. Skłodowskiej-Curie ul. Garncarska 11, 31-115 Kraków	Data 07.2018	
Lokalizacja	ul. Garncarska 15, 31-115 Kraków		
Bransz	ELEKTRYKA	rewizja -	
Faza	Projekt Wykonawczy	nr upr. bez ogr. podpis	
Projektant	mgr inż. Piotr Kapuściński	338/2001	
Sprawdzający	inż. Antoni Siabon	435/87	
Treść rysunku	SCHEMAT BLOKOWY UKŁADU ZASILANIA.		Nr rys: E-1
		Skala:	

UWAGA:
Prawa Autorskie zastrzeżone – Zespół Projektowy KONTARPUNKT
Wszelkie zmiany rysunku należy sprawdzić na budowie.
W przypadku użycia nazwy produktu bądź producenta dopuszcza się zastosowanie materiału równoważnego pod względem parametrów technicznych i funkcji jakiej ma służyć.