


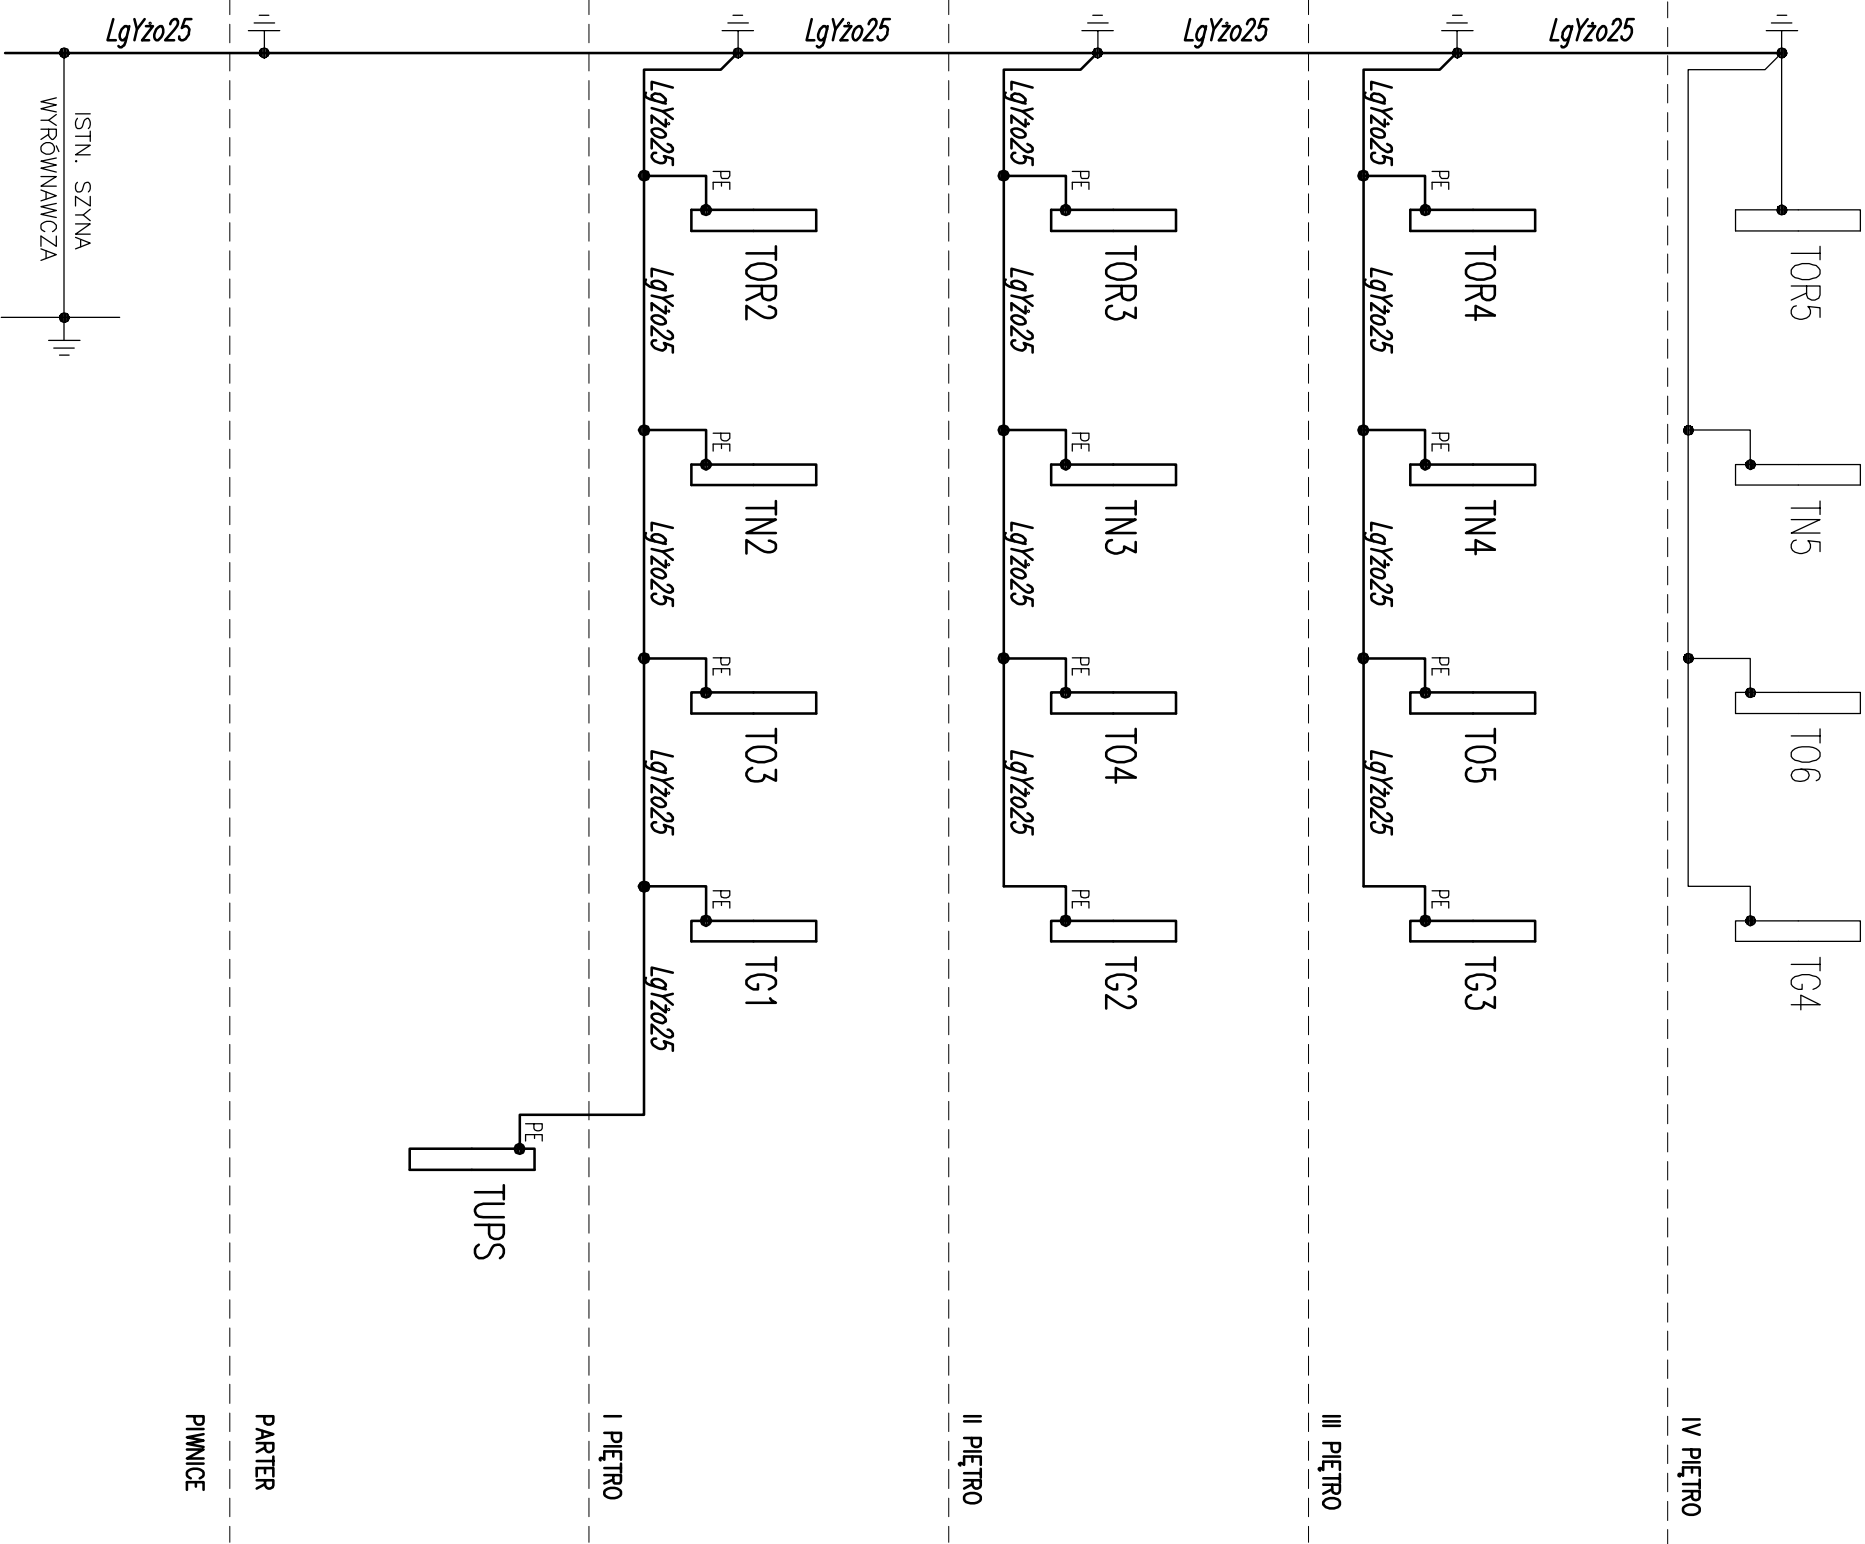

○ KONTRAPUNKT architektura - konstrukcja - technologia				
ZESPÓŁ PROJEKTOWY KONTRAPUNKT Spółka z o. o. ul. Zabłocie 39, 30-701 Kraków NIP: 676-238-96-75 / REGON: 120753070 / KRS:0000311257 tel: +48 12 296 02 71 / + 48 504 260 628 / fax: + 48 122960270				
Opiekł	Centrum Onkologii Instytut im. M. Skłodowskiej Curie Oddział w Krakowie KLINIKA ONKOLOGI 3 PIĘTRO		Nr projektu 18-01/3	
Inwestor	Centrum Onkologii Instytut M. Skłodowskiej-Curie ul. Garncarska 11, 31-115 Kraków		Data 07.2018	
Lokalizacja	ul. Garncarska 15, 31-115 Kraków			
Brano	ELEKTRYKA	rewizja -		
Faza	Projekt Wykonawczy	nr upr. bez ogr.	podpis	
Projektant	mgr inż. Piotr Kopuściński	338/2001		
Sprawdzający	inż. Antoni Stabon	435/87		
Treść rysunku	SCHEMAT BLOKOWY UKŁADU POŁĄCZEŃ WYRÓWNAWCZYCH		Nr rys: E-2	Skala:

UWAGA:
Prawa Autorskie zastrzeżone – Zespół Projektowy Kontrapunkt
Wszystkie wymiary należy sprawdzić na budowie!
W przypadku użycia nazwy produktu bądź producenta dopuszcza się zastosowanie materiału równoważnego pod względem parametrów technicznych i funkcji jakiej ma służyć.