


3~50Hz 400/230V TN-S  
Ochrona: samoczynne wyłączenie zasilania

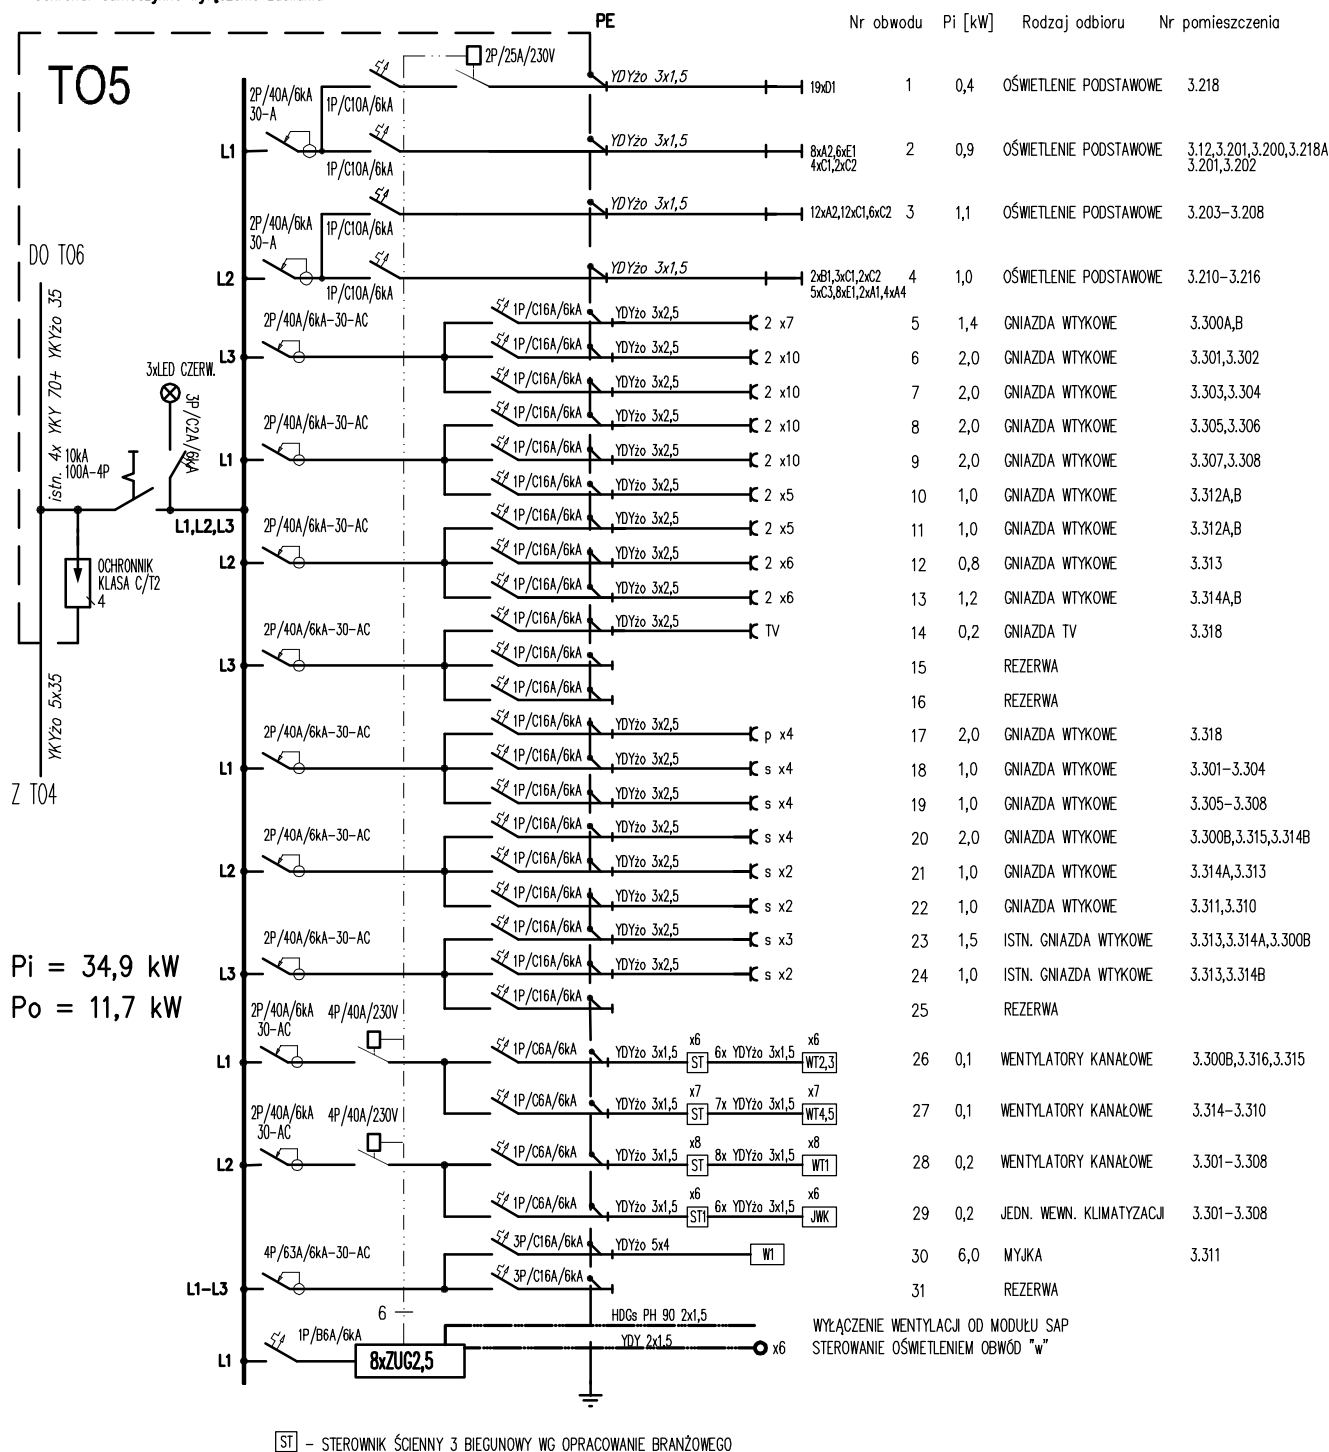

○ KONTRAPUNKT architektura - konstrukcja - technologia  
ZESPÓŁ PROJEKTOWY KONTRAPUNKT Spółka z o. o.  
ul. Zabłocie 39, 30-701 Kraków  
NIP: 676-238-36-75 / REGON: 120753070 / KRS:0000311257  
tel: +48 12 296 02 71 / + 48 504 260 628 / fax: + 48 122960270

UWAGA:

Prawa Autorskie zastrzeżone- Zespół Projektowy Kontrapunkt

Wszystkie wymiary należy sprawdzić na budowie!

W przypadku użycia nazwy produktu bądź producenta dopuszcza się zastosowanie materiału równoważnego pod względem parametrów technicznych i funkcji jakiej ma służyć.

|                  |   |                     |                                |
|------------------|---|---------------------|--------------------------------|
| Obiekt           | Centrum Onkologii Instytut im. M. Skłodowskiej Curie Oddział w Krakowie<br>KLINIKA ONKOLOGI 3 PIĘTRO |                     | Nr projektu<br>18-01/3         |
| Inwestor         | Centrum Onkologii Instytut M. Skłodowskiej-Curie<br>ul. Garncarska 11, 31-115 Kraków                 |                     | Data<br>07.2018                |
| Lokalizacja      | ul. Garncarska 15, 31-115 Krakow                                                                     |                     |                                |
| Branża           | ELEKTRYKA                                                                                            |                     | rewizja                        |
| Faza             | Projekt Wykonawczy                                                                                   | nr upr.<br>bez ogr. | podpis                         |
| Projektant       | mgr inż. Piotr Kapuściński                                                                           | 338/2001            |                                |
| Sprawdzający     | inż. Antoni Stabon                                                                                   | 435/87              |                                |
| Treść<br>rysunku | TABLICE ROZDZIELCZE.<br>SCHEMATY IDEOWE.                                                             |                     | Nr rys:<br>E-3.1<br><br>Skala: |