



TABLICE ROZDZIELCZE

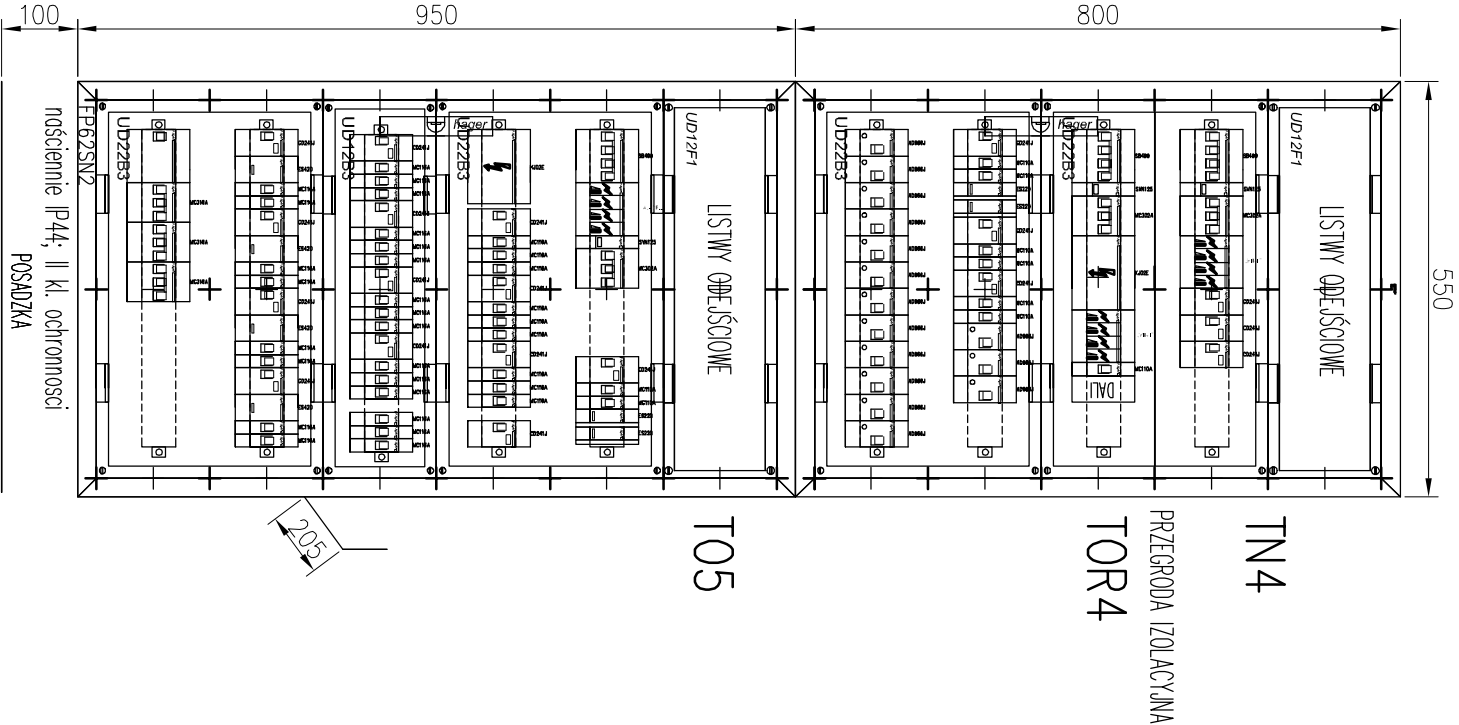

TG3

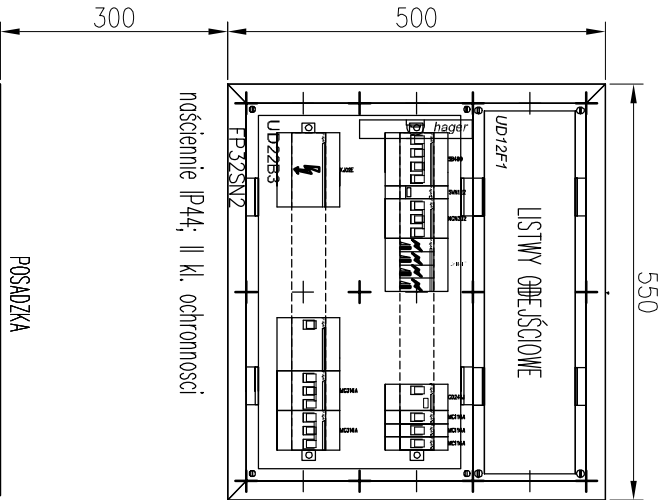

KONTRAPUNKT architektura - konstrukcja - technologia			
ZESPÓŁ PROJEKTOWY KONTRAPUNKT Spółka z o. o.			
ul. Zbłocie 39, 30-701 Kraków, 120753070 / KRS:0000311257			
NIP: 676-238-96-75 / REGON: 120753070 / KRS:0000311257			
tel: +48 12 296 02 71 / + 48 504 260 628 / fax: + 48 122960270			
Obiekt	Centrum Onkologii Instytut im. M. Skłodowskiej-Curie	Nr projektu	
Investor	KLINIKA ONKOLOGI 3 PIĘTRO	18-01/3	
Lokalizacja	ul. Garncarska 11, 31-115 Kraków	Data	
Bransza	ELEKTRYKA	07.2018	
Faza	Projekt Wykonawczy	rewizja	
Projektant	mgr inż. Piotr Kapuściński	-	
Sprawdzający	inż. Antoni Siabon	338/2001	
Treść rysunku	TABLICE ROZDZIELCZE.	Nr rys.	
	ELEWACJE.	E-4	
		Skala: 1:10	

UWAGA:
Prawa Autorskie zastrzeżone – Zespół Projektowy Kontrapunkt
Wszelkie wymiary należy sprawdzić na budowie!
W przypadku użycia nazwy produktu bądź producenta dopuszcza się zastosowanie materiału równoważnego pod względem parametrów technicznych i funkcji jakiej ma służyć.