
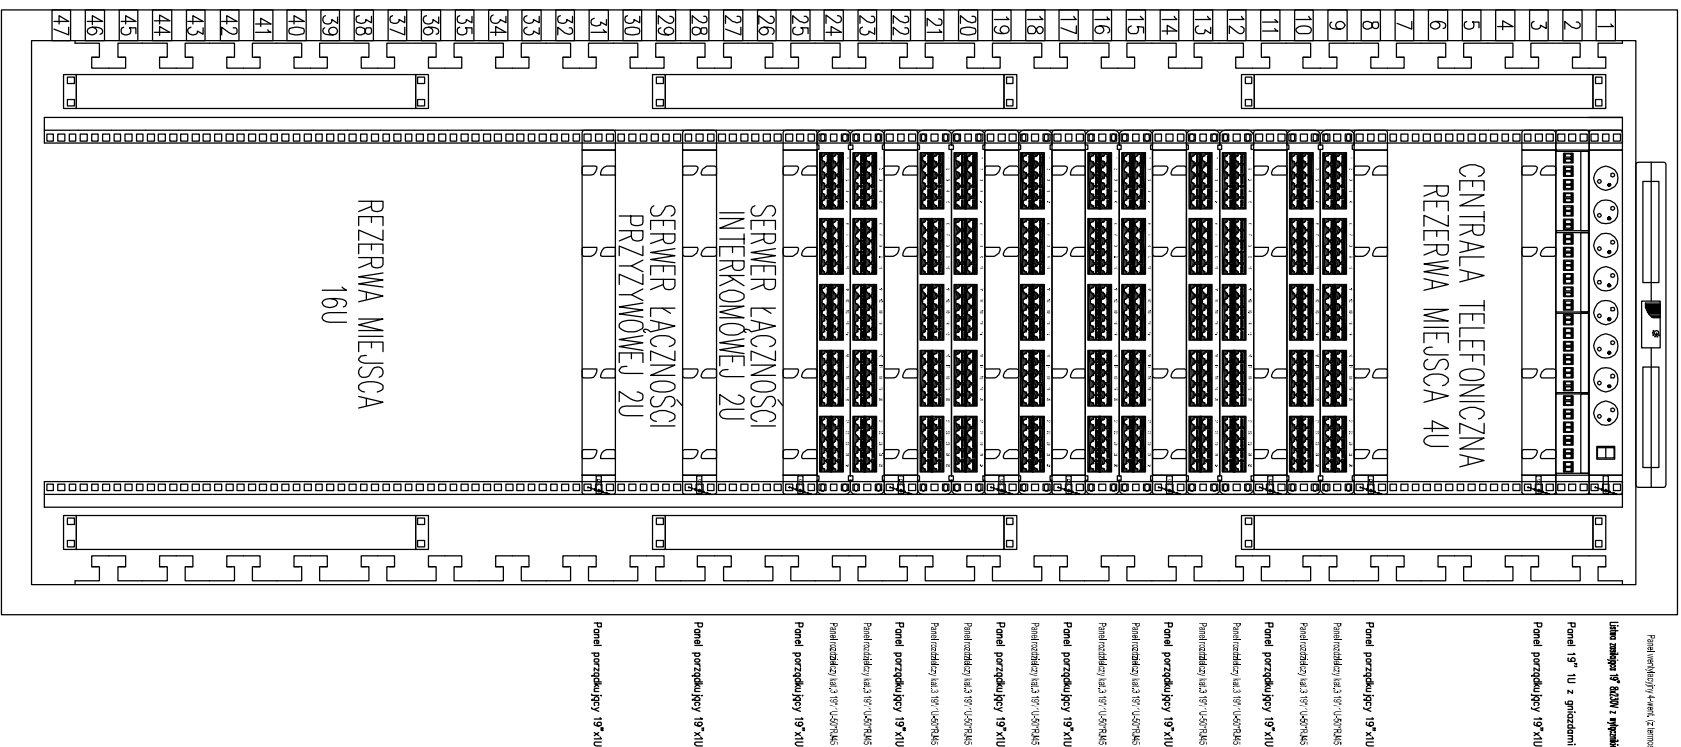



LPD.SZ

Szafa 47U 800x800x2217 dwuskrzydłowe perforowane drzwi z przodu i z tyłu

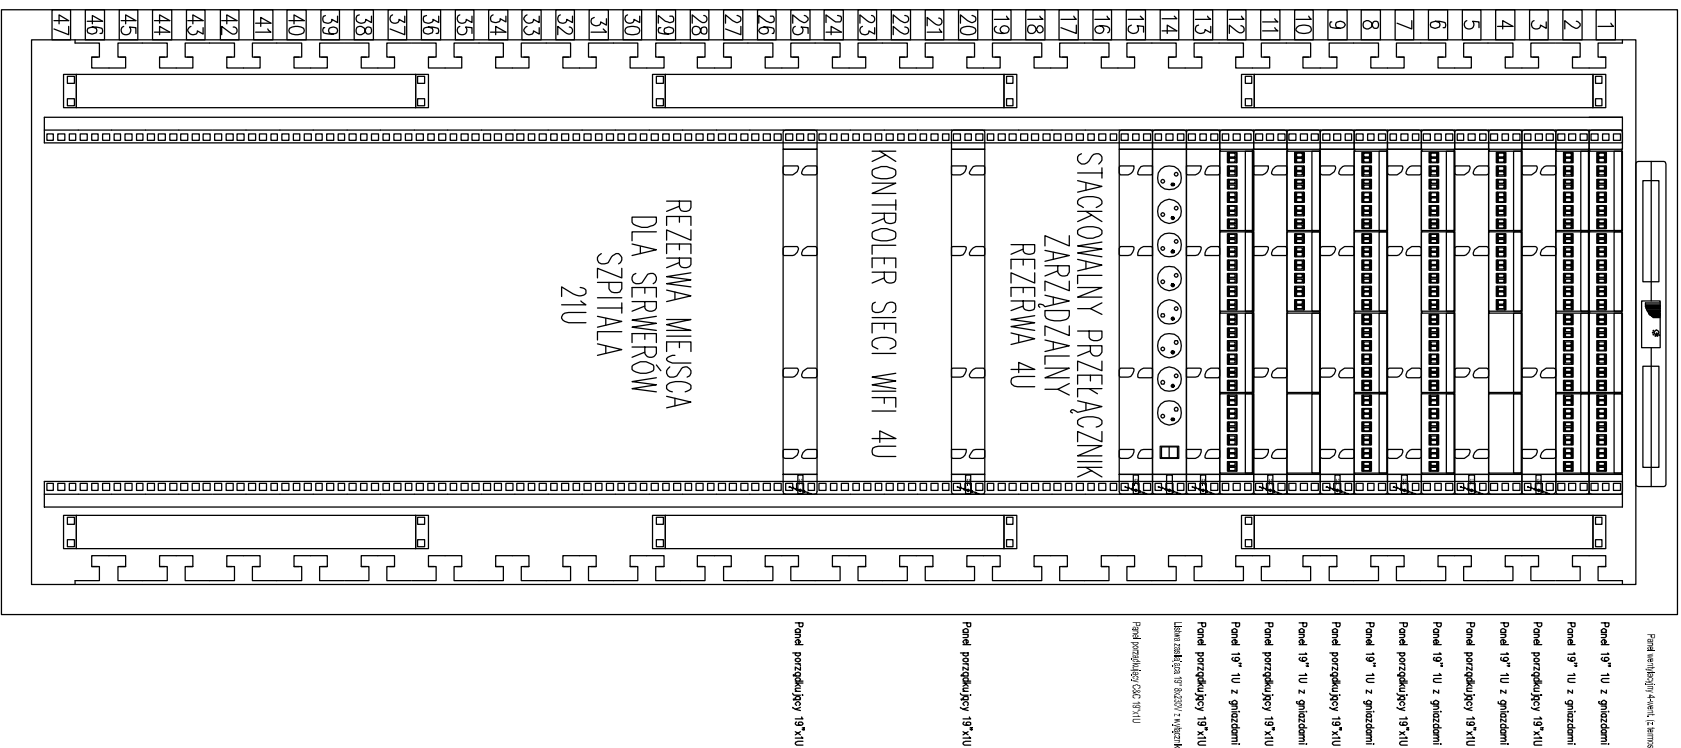

LPD

Szafa 47U 800x800x2217 dwuskrzydłowe perforowane drzwi z przodu i z tyłu

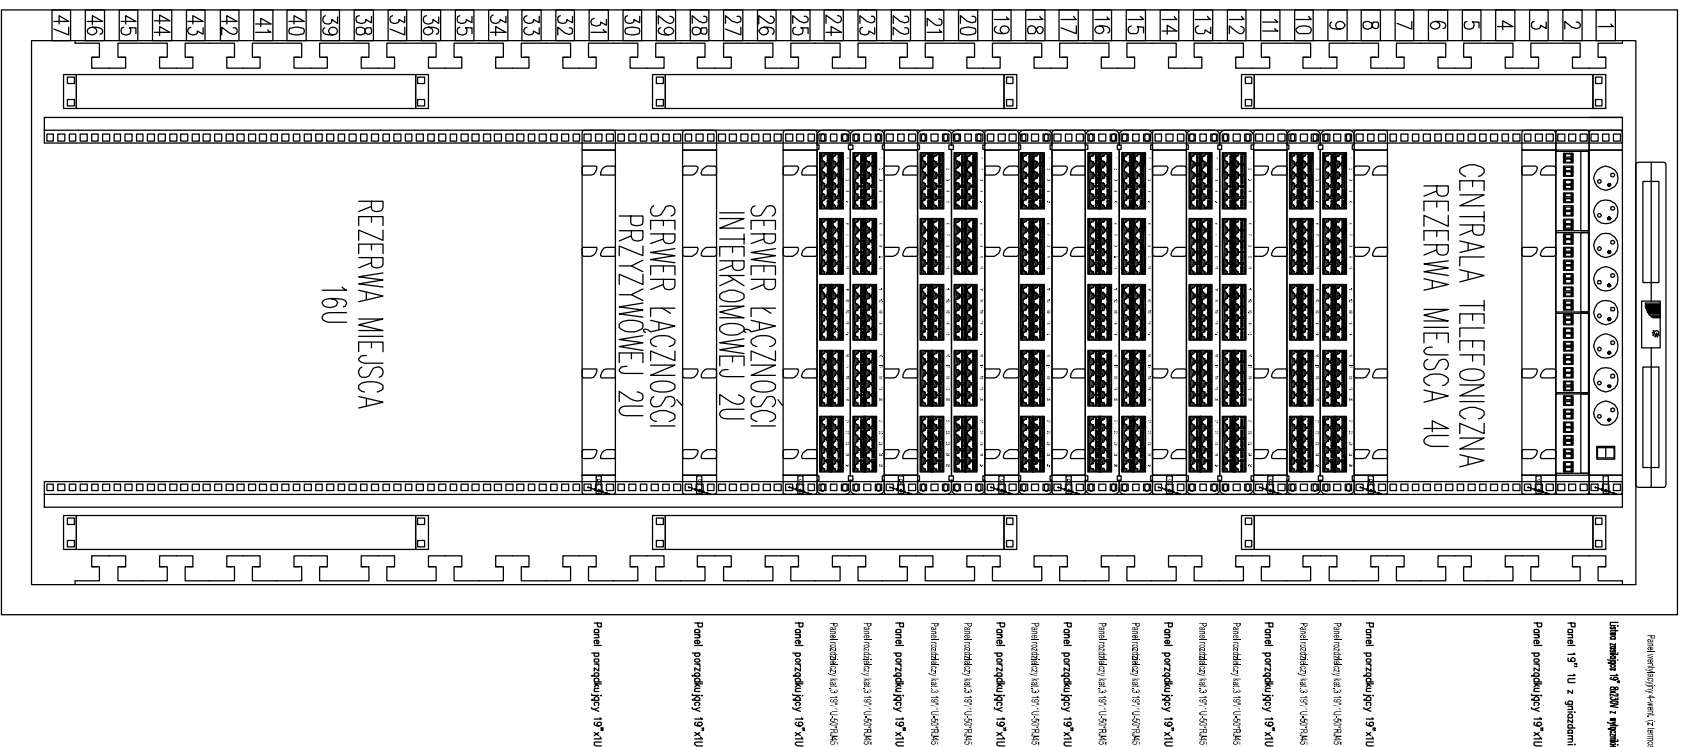

Opis	KONTRAPUNKT architektura - konstrukcja - technologia ZESPÓŁ PROJEKTOWY KONTRAPUNKT Spółka z o. o. ul. Zdobycie 39, 30-701 Kraków NIP: 676-238-36-75 / REGON: 120753070 / KRS:000031257 tel: +48 12 296 02 71 / + 48 504 260 628 / fax: + 48 122960270		
	Centrum Onkologii Instytut im. M. Skłodowskiej-Curie Składowiskiej Curie Oddział w Krakowie KLINIKA ONKOLOGI 3 PIĘTRO		
Investor	Centrum Onkologii Instytut M. Skłodowskiej-Curie ul. Garmarska 11, 31-115 Kraków		
Lokalizacja	ul. Garmarska 15, 31-115 Kraków		
Branża	ELEKTRYKA		
Faza	Projekt Wykonawczy	nr upr. bez ogr.	podpis
Projektant	mgr inż. Piotr Kapuściński	338/2001	
Specjalizacja	inż. Antoni Siabon	435/87	
Termin rysunku	Nr rys: E-6.2 Schemat instalacji okablowania STRUKTURALNEGO.		
	Skala: 1:10		

Prawa Autorskie zastrzeżone – Zespół Projektowy kontpunkt
UMIADA:

Wszystkie wymiary należy sprawdzić na budowie!
W przypadku użycia nazwy produktu bądź produktu dopuszcza się zastosowanie materiału równoważnego pod względem parametrów technicznych i funkcji, jakiej ma służyć.