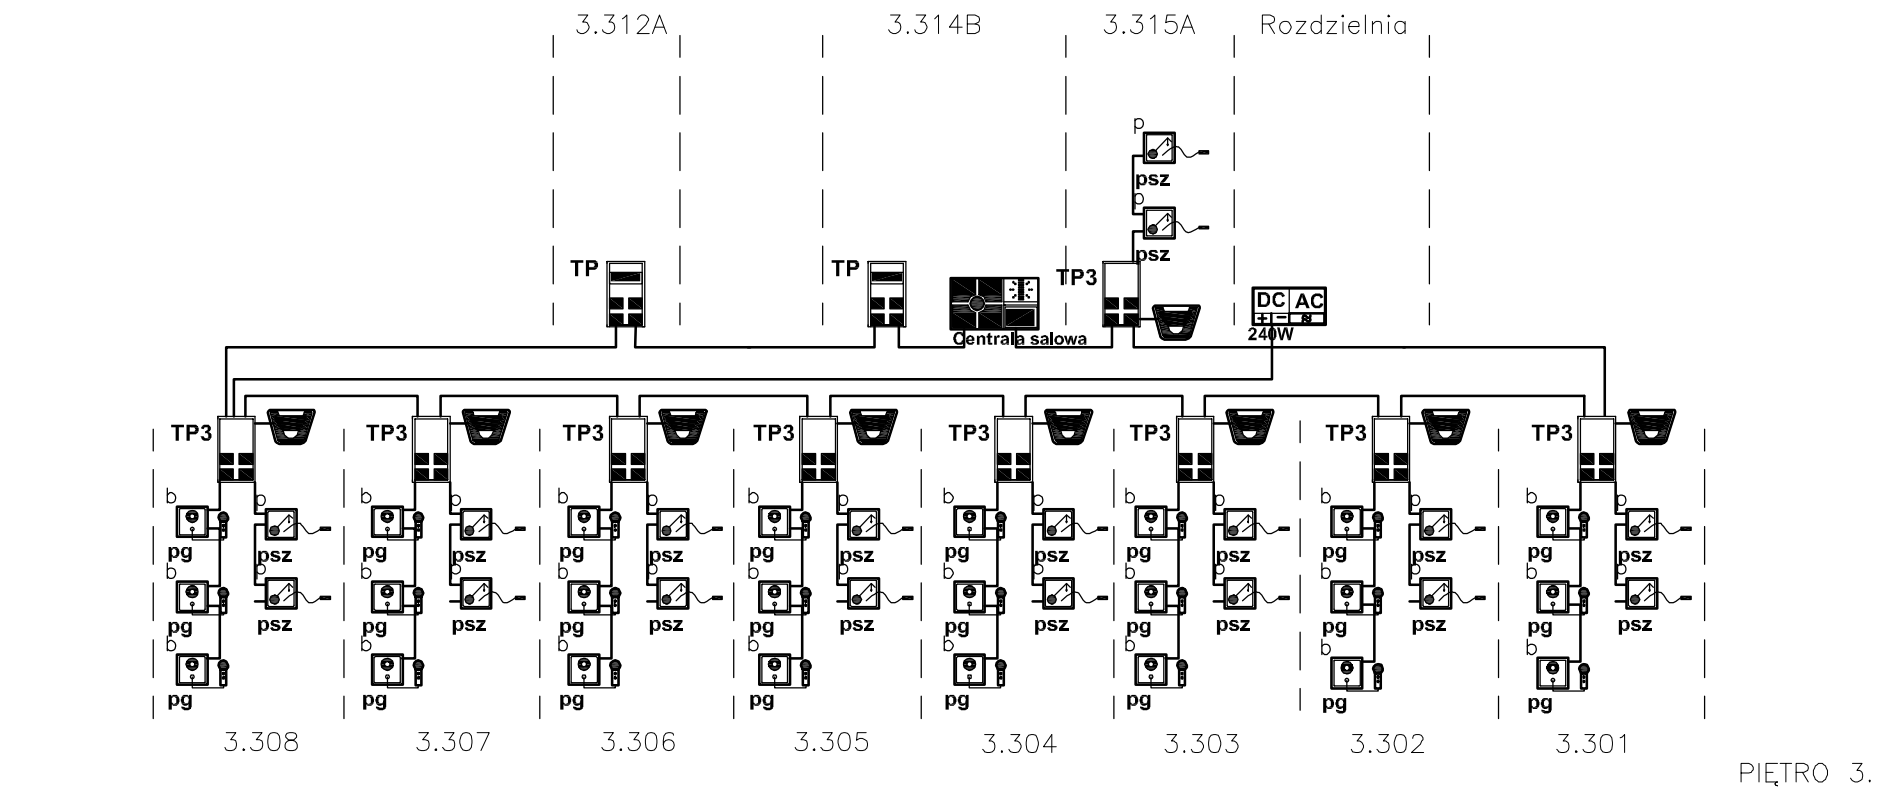

SYSTEM PRZYWOŁAWCZY

Centrala salowa — Centrala salowa z wyświetlaczem LCD
montaż h=1,5 – 1,7m p/t do podtynkowej puszki instalacyjnej

TP — Terminal Pacjenta TP– z wezwaniem lekarza i wyśw LCD
montaż 1,5 – 1,7m do podwójnej puszki zespolonej w pionie

TP3 — Terminal Pacjenta TP3– z wezwaniem lekarza
montaż 1,5 – 1,7m do podwójnej puszki zespolonej w pionie

Salowa lampa sygnalizacyjna 4 kolory "V",
montaż na wysokości 2,2m

psz — Przycisk przywoławczy sznurkowy,
montaż na wysokości 2,2m

pg — Gniazdo z przyciskiem przywoławczym

DC AC 240W — Zasilacz stabilizowany 24V DC, 240W,
10A, montaż na szynie DIN
Wymiar: 8x 18mm

COD — Centrala oddziałowa,
montaż na szynie DIN, wymiar: 6x18mm

Magistrala korytarzowa — przewód typu: YTKSY 3x2x0,8mm

Magistrala salowa — przewód typu: YTKSY 3x2x0,5mm

KONTRAPUNKT architektura - konstrukcja - technologia
ZESPÓŁ PROJEKTOWY KONTRAPUNKT Spółka z o. o.
ul. Zabłocie 39, 30–701 Kraków
NIP: 676–238–36–75 / REGON: 120753070 / KRS:0000311257
tel: +48 12 296 02 71 / + 48 504 260 628 / fax: + 48 122960270

Obiekt	Centrum Onkologii Instytut im. M. Skłodowskiej Curie Oddział w Krakowie KLINIKA ONKOLOGI 3 PIĘTRO		Nr projektu 18-01/3
Inwestor	Centrum Onkologii Instytut M. Skłodowskiej–Curie ul. Garncarska 11, 31–115 Kraków		Data 07.2018
Lokalizacja	ul. Garncarska 15, 31–115 Krakow		
Branża	ELEKTRYKA		rewizja -
Faza	Projekt Wykonawczy	nr upr. bez ogr.	podpis
Projektant	mgr inż. Piotr Kapuściński	338/2001	
Sprawdzający	inż. Antoni Słaboń	435/87	
Treść rysunku	SCHEMAT INSTALACJI PRZYZYWOWEJ		Nr rys: E–7 Skala:

UWAGA:
Prawa Autorskie zastrzeżone– Zespół Projektowy Kontrapunkt
Wszystkie wymiary należy sprawdzić na budowie!
W przypadku użycia nazwy produktu bądź producenta dopuszcza się zastosowanie materiału równoważnego pod względem parametrów technicznych i funkcji jakiej ma służyć.