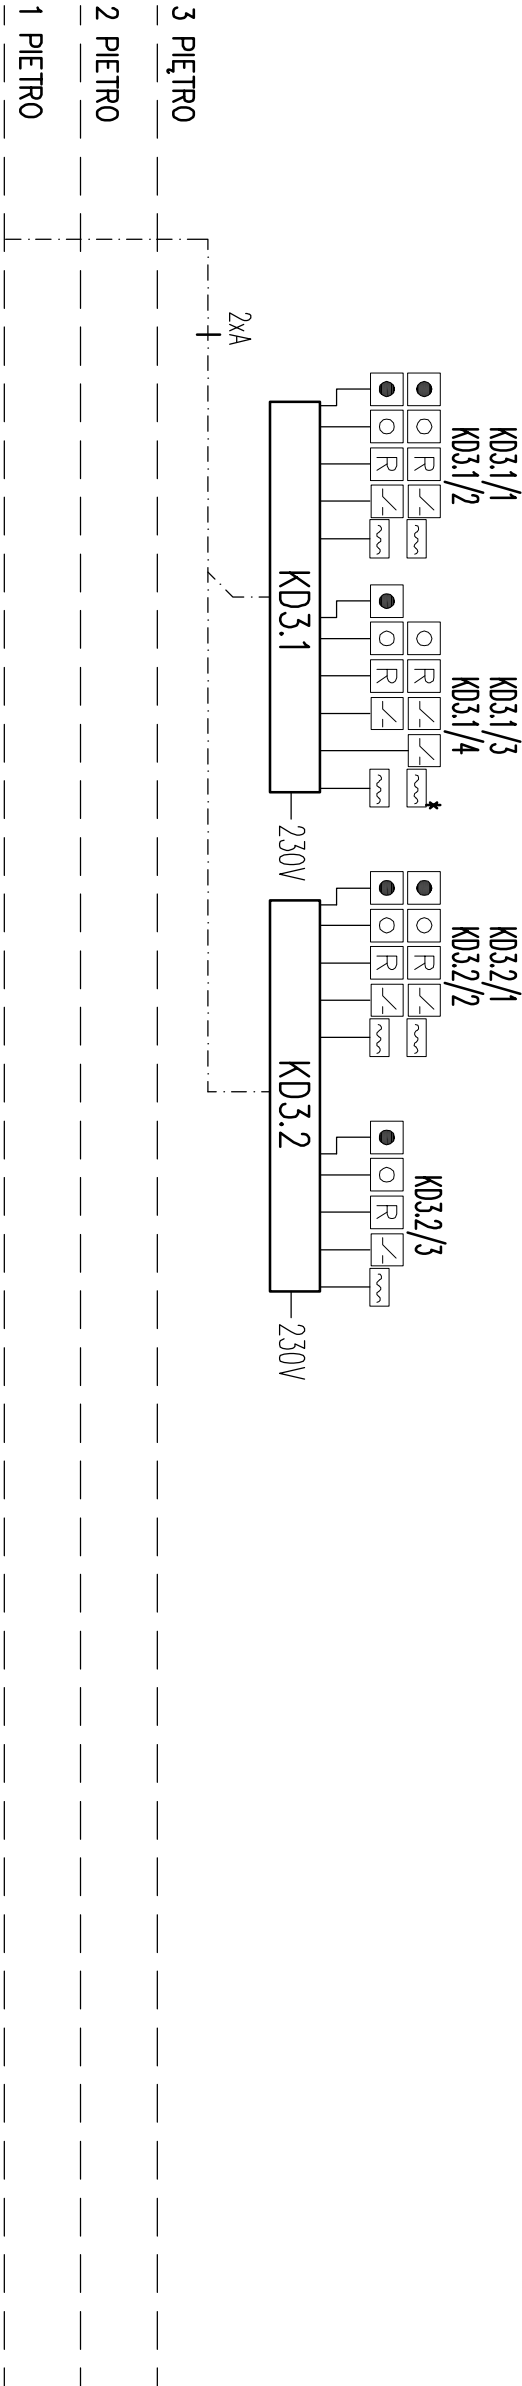


- LEGENDA:**
- KD....** – Kontroler, 2 drzwi dwustronne, 4 porty czujników, port Ethernet TCP, 100 000 kart, 20 000 zdarzeń, Czujniki z interfejsem Wiegand, ABA, Track 2
 - – Dodatkowo do każdego kontrolera należy przewidzieć zasilacz buforowy 2A/12V DC z akumulatorem 7Ah/12V (do zwó)
 - – Czujnik magnetyczny wpuszczany, płaskowy, budy, 09, maksymalna odległość zderzenia 19mm
 - – Zwoz elektromagnetyczny (12V 330mA/24V 165mA 138kg)
 - R** – Czujnik kąt zbieżności UNIOLE i HD Prox (125 kHz) oraz Mifare (13, 56 MHz). Współpracuje z kontrolerami z portem Wiegand. Interfejs Wieganda 26 bitów. Zasięg odczytu do 5 cm
 - – Przycisk otwarcia drzwi, zielony, napis: "OTWIERANIE DRZWI"
 - – Przycisk otwarcia drzwi, zielony, napis: "AMARYJNE OTWIERANIE DRZWI", zielony,
 - A** – Kabel U/UTP 4x2x0,5 kat 6 300MHz LSZH
 - – okablowanie od kontrolera:
 - do głowicy czujnika – U/UTP 4x2x0,5 kat 6 LSZH
 - do kontrolera i przycisku wyjścia – TKSytek 3x2x0,5
 - do elementu wykonawczego (rygla, zoczeju, itp) OMV 2x1

○ KONTRAPUNKT architektura - konstrukcja - technologia			
ZESPÓŁ PROJEKTOWY KONTRAPUNKT Spółka z o. o. ul. Zabłocie 39, 30-701 Kraków NIP: 676-238-36-75 / REGON: 120753070 / KRS:0000311257 tel: +48 12 296 02 71 / + 48 504 260 628 / fax: + 48 122960270			
Obiekt	Centrum Onkologii Instytut im. M. Skłodowskiej-Curie KLINIKA ONKOLOGI 3 PIĘTRO	Nr projektu	18-01/3
Inwestor	Centrum Onkologii Instytut M. Skłodowskiej-Curie ul. Garncarska 11, 31-115 Kraków	Data	07.2018
Lokalizacja	ul. Garncarska 15, 31-115 Kraków		
Branża	ELEKTRYKA	rewizja	-
Faza	Projekt Wykonawczy	nr upr. bez ogr.	podpis
Projektant	mgr inż. Piotr Kapuściński	338/2001	
Sprawdzający inż.	Antoni Siabon	435/87	
Treść rysunku	SCHEMAT INSTALACJI KONTROLI DOSTĘPU	Nr rys. E-8	Skala:

UWAGA:
Praca Autorskie zastrzeżone – Zespół Projektowy Kontrapunkt
Wszystkie wymiary należy sprawdzić na budowie!
W przypadku użycia nazwy produktu bądź producenta dopuszcza się zastosowanie materiałów równoważnego pod względem parametrów technicznych i funkcji takiej ma służyć.