


ETAP 3
PĘTLA L3 OD CSP

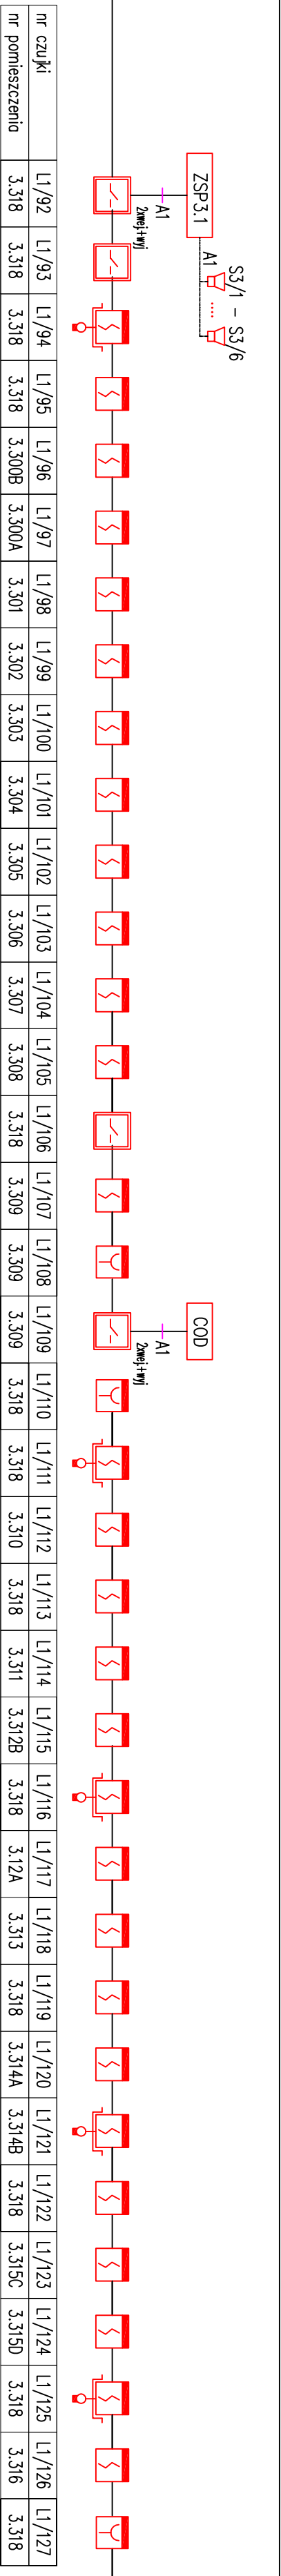

INSTALACJA SYGNALIZACJI POŻARU:

CSP – SIEMENSA CENTRAŁA SYGNALIZACJA POŻARU POLON 4900 ZLOKALIZOWANA W POMIESZCZENIU RESETRACJA, CENTRAŁĘ ROZBUDOWAĆ O MODUŁ PĘTLONY I AKUMULATOR 2x26Ah

CSZ – CZUŁKA POŻAROWA OPTYCZNA (T2-TF5) Z OMIARZEM INSTALOWAĆ NA STROPIE

CSZ – CZUŁKA MONTOWANA W PRZESTRZENI MIĘDZYSTROPOWEJ DO STROPU WĄSKOWEGO LUB POD PODŁOGĄ TECHNICZNOŚCIĄ

WKA – WSKAŹNIK ZADZIAŁAJĄCY DLA CZUŁEK MONTOWANYCH W PRZESTRZENIACH MIĘDZYSTROPOWYCH I POD PODŁOGĄ POMIESZCZENIA

RZC – RĘCZNY OSTRZEGACZ POŻAROWY WYSOKOŚĆ INSTALACJI – 1,2-1,6m OD POZIOMY POSADZKI

MOD – MODUŁ STERUJĄCY 2xMEL/1xMPL W OBOJOWIE NASZCZENIA

ZAS – ZASILACZ CERTYFIKOWANY 24VDC/4A/18Ah W OBOJOWIE IP65

linia pętlowa – przewód typu YnKSYsekw 1x2x0,8

TRZ – TRZYMIACZ ELEKTROMAGNETYCZNY 24V DC

INSTALACJA ODDYMIANIA

COD – CENTRALKA SYSTEMU ODDYMIANIA 4A/24V/2x1,2Ah

KD... – SIŁOWNIK KŁAPY DYMOWEJ

ON... – SIŁOWNIK OKNA NAPOMIENIAJĄCEGO

II – PRZECISK PRZEMIERZAJĄCY


CP – CENTRALA POGODOWA

N2 – przewód typu YnKSYsekw 3x2x0,8

N3 – kabel typu (NH)Hbzo F180/E90 2x4

N4 – kabel typu K17zo 5x1,5

ODDYMNIANIE KLATKI SCHODOWEJ /ETAP 1/

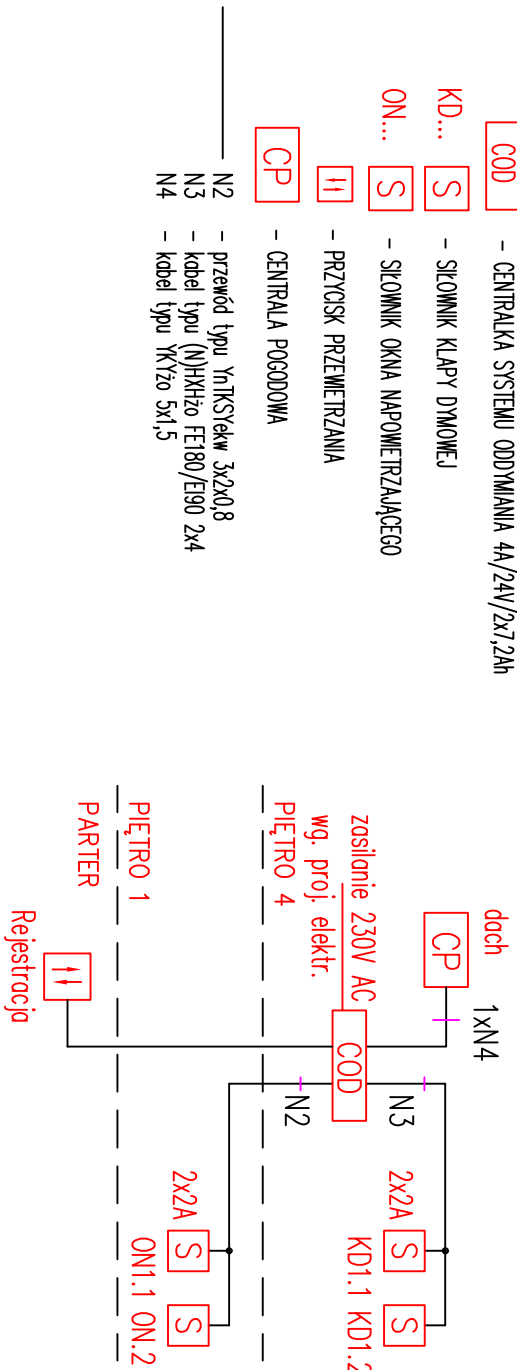

Projektant: mgr inż. Piotr Kapusiński - nr upr. 338/2001	Podpis:	Obiekt: N.I.O. P.I.B. O/w Krakowie Klinika Ginekologii Onkologicznej Kraków ul. Garmieńska 15/17
Autor aneksu: inż. Adam Biela - nr upr. 220/78	Podpis:	Stadium: P.W. - aneks
Współpraca: Tomasz Biela	Podpis:	Data: 04.2020
	Rysunek: Schemat ideowy instalacji sygnalizacji pożaru dla 3p.	Skala:
		Nr rys.: E-5.3.A

Niniejszy rysunek zamienia rysunek nr E-5 z roku 2018
U=3x400/230V

SZYBKIE WYŁĄCZENIE (TN-C-S)