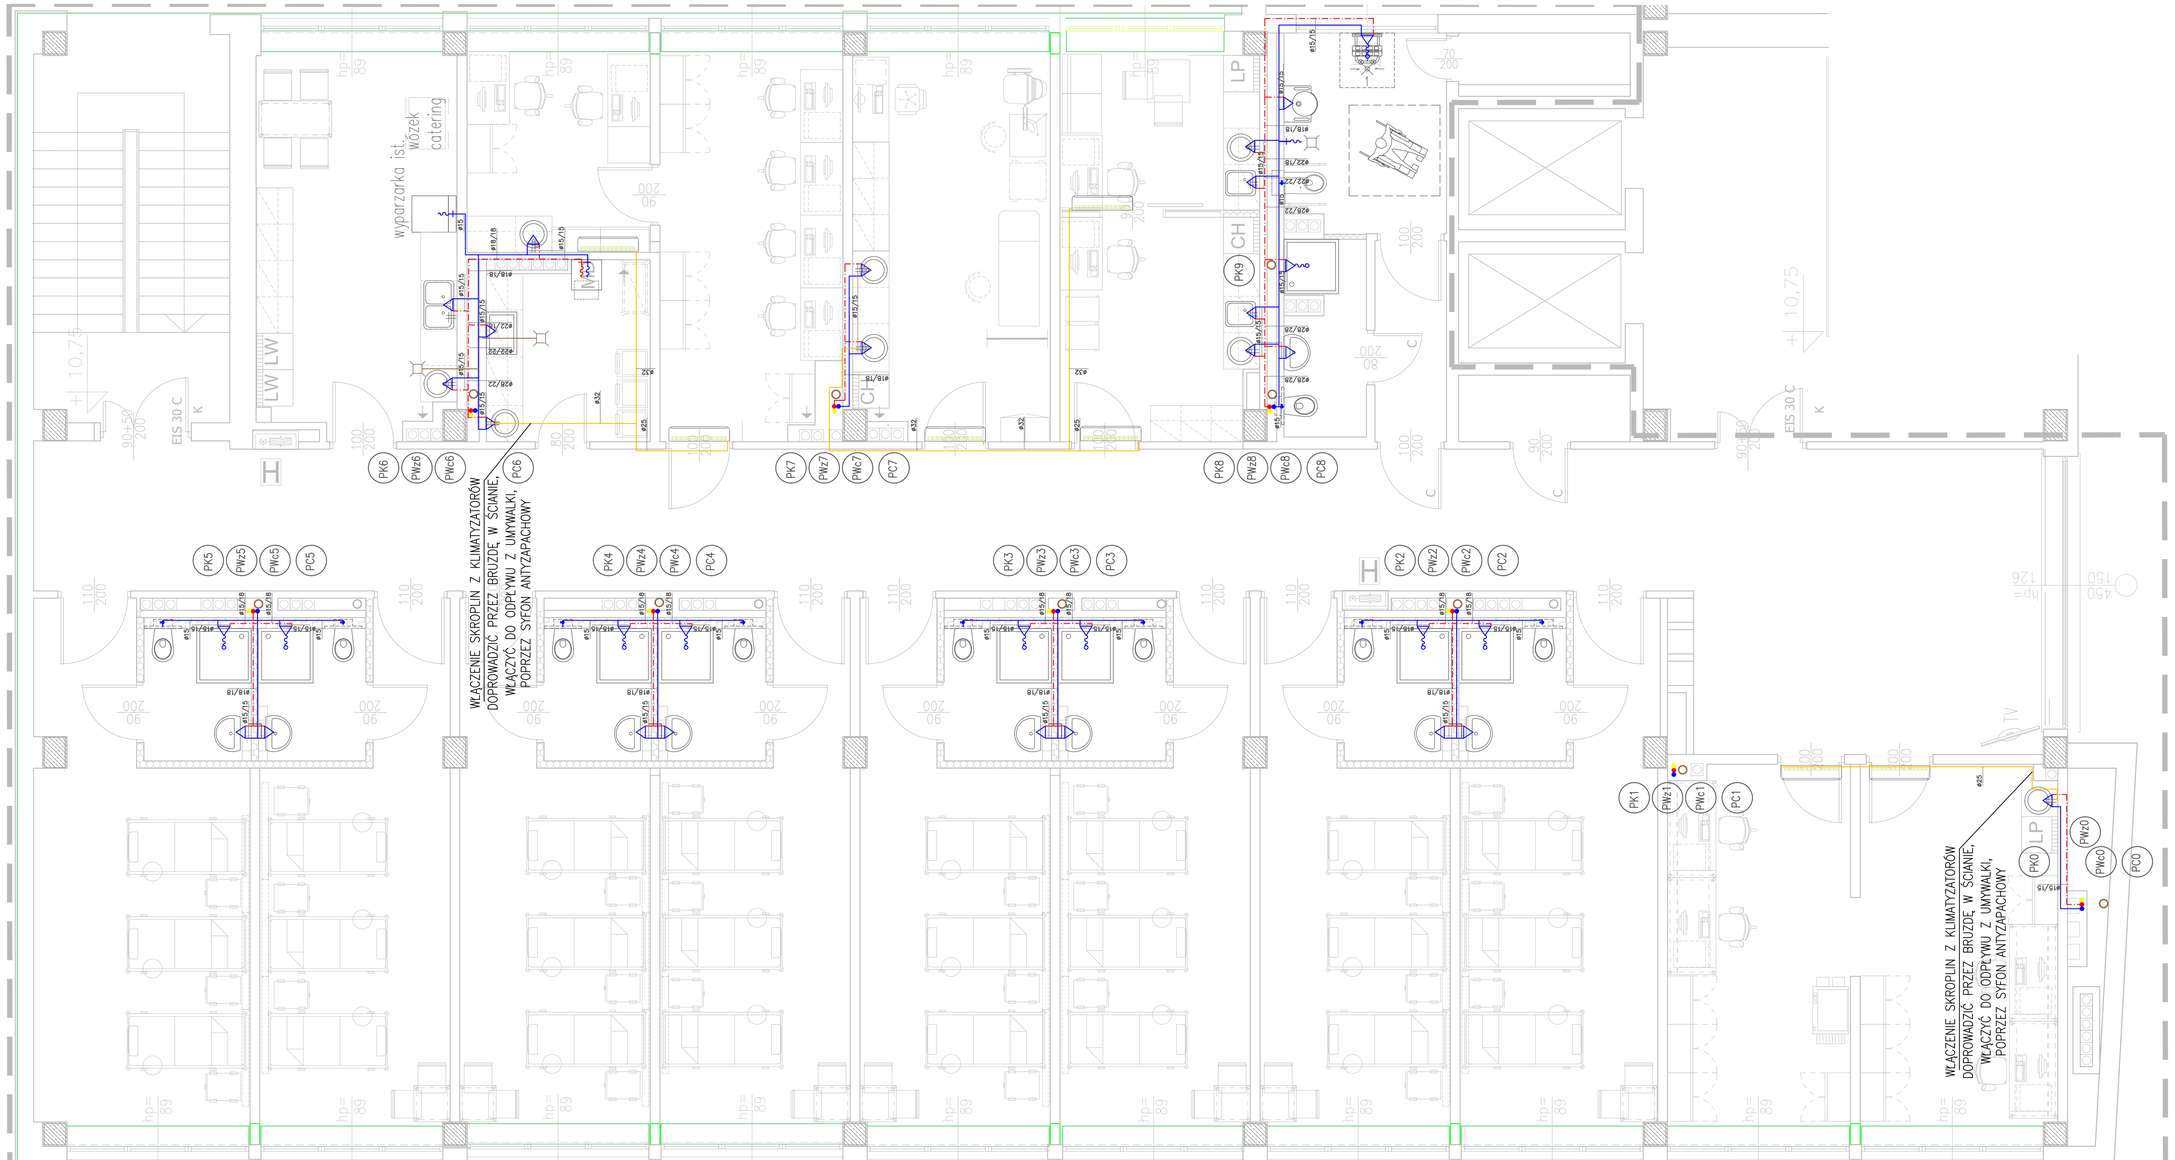

LEGENDA:

- PK2 ISTNIEJĄCY PION KANALIZACJI
- PWz2 PROJEKTOWANY PION WODY ZIMNEJ
- PWc2 PROJEKTOWANY PION WODY CIEPŁEJ
- PC2 PROJEKTOWANY PION WODY CYRKULACYJNEJ

PROJ. RUR. WODY ZIMNEJ

PROJ. RUR. WODY CIEPŁEJ

PROJ. POZIOMY KANALIZACJI SANITARNEJ

PROJ. RUR. ODPROWADZENIA SKROPLIN

KONTRAPUNKT architektura - konstrukcja - technologia
ZESPÓŁ PROJEKTOWY KONTRAPUNKT Spółka z o. o.
ul. Zabłocie 39, 30-701 Kraków
NIP: 676-235-36-75 / REGON: 120753070 / KRS:0000311257
tel: +48 12 296 02 71 / + 48 504 260 628 / fax: + 48 122940270

Obiekt	Centrum Onkologii Instytut im. M. Skłodowskiej Curie Oddział w Krakowie ODDZIAŁ GINEKOLOGII ONKOLOGICZNEJ 3 PIĘTRO		Nr projektu 18-01/1
Inwestor	Centrum Onkologii Instytut M. Skłodowskiej-Curie ul. Garncarska 11, 31-115 Kraków		Data 02.2018
Lokalizacja	ul. Garncarska 15, 31-115 Kraków		
Branża	INSTALACJE WOD-KAN, C.O.		rewizja -
Faza	Projekt Wykonawczy	nr upr.	podpis
Projektant	inż. Marek Tarada	BPP 8388-289/79	
Współpraca	mgr inż. Paweł Karwacki		
Sprawdzający	inż. Rafał Woźnica	MAP/0123/POOS/06	
Treść rysunku	RZUT WOD-KAN		Nr rys: 1
			Skala: 1:50

UWAGA:
Prawa Autorskie zastrzeżone- Zespół Projektowy Kontrapunkt
Wszystkie wymiary należy sprawdzić na budowie!
W przypadku użycia nazwy produktu bądź producenta dopuszcza się zastosowanie materiału równoważnego pod względem parametrów technicznych i funkcji jakiej ma służyć.