

STAN PROJEKTOWANY

W ramach dostosowania klatki schodowej, należy wykonać następujące prace:

1. Wymienić drzwi bez odporności ogniowej na stolarkę o odporności EI S30 C








[illegible]

2. Na 1 piętrze zastąpić ściankę aluminiową bezklasową ścianką w konstrukcji lekkiej gips-karton o odporności EI60

3. Podniesienie balustrady do wysokości 110cm (poza opracowaniem)

4. Uzyskanie odstępstwa Państwowej Straży Pożarnej (poza opracowaniem) dla elementów nie spełniających przepisy i nie możliwych do doprowadzenia do ich zgodności tj:

- a) szerokości spoczników (zawężenia do m.in 142,124, 122 cm)

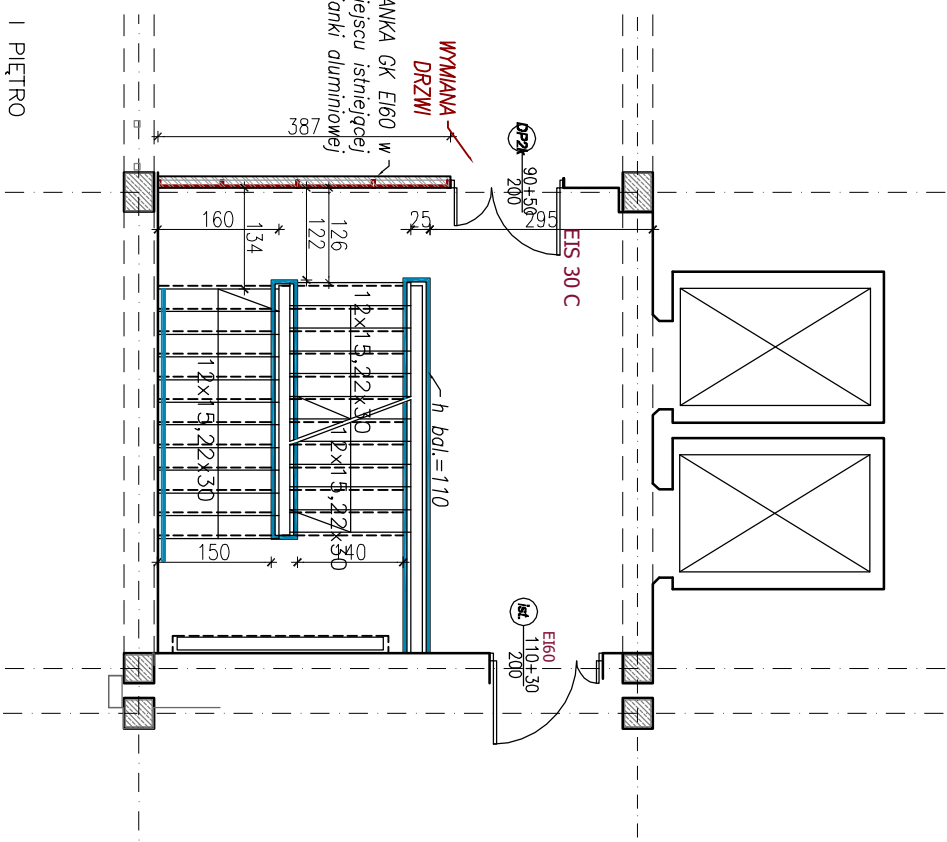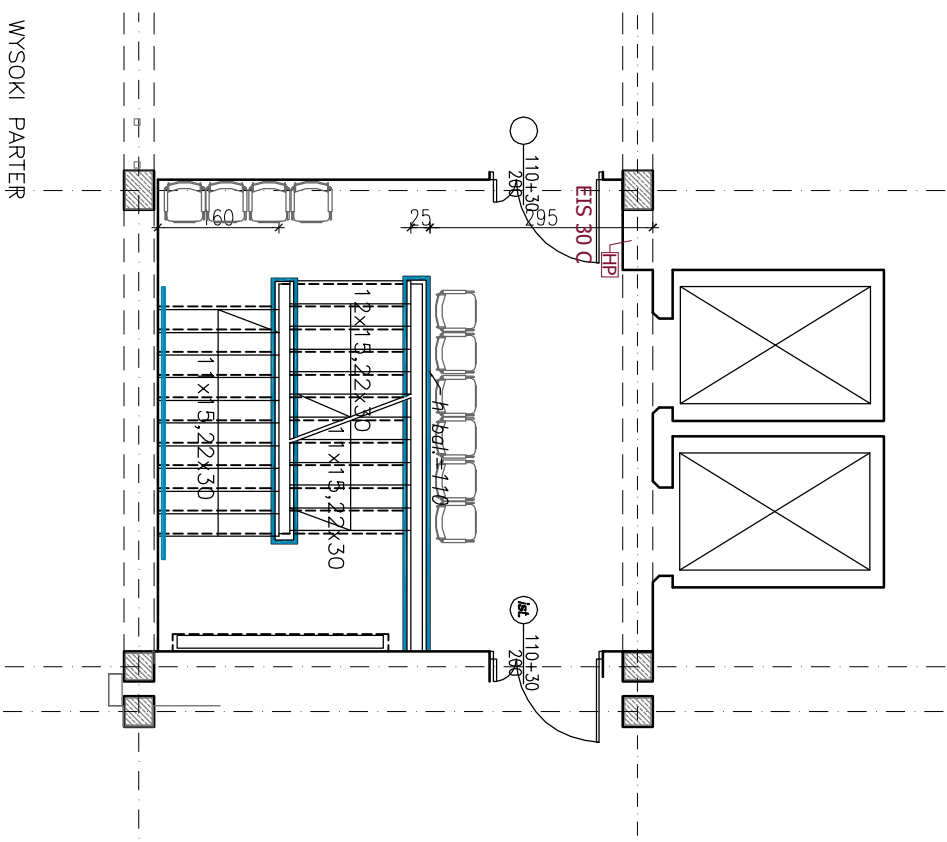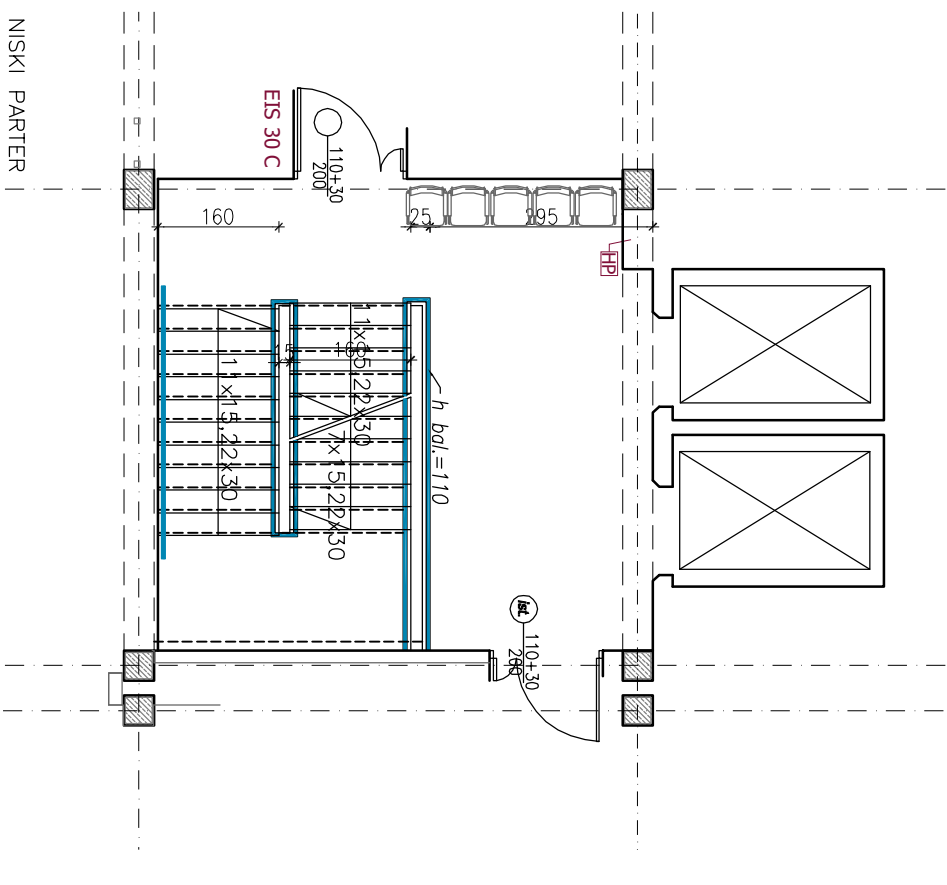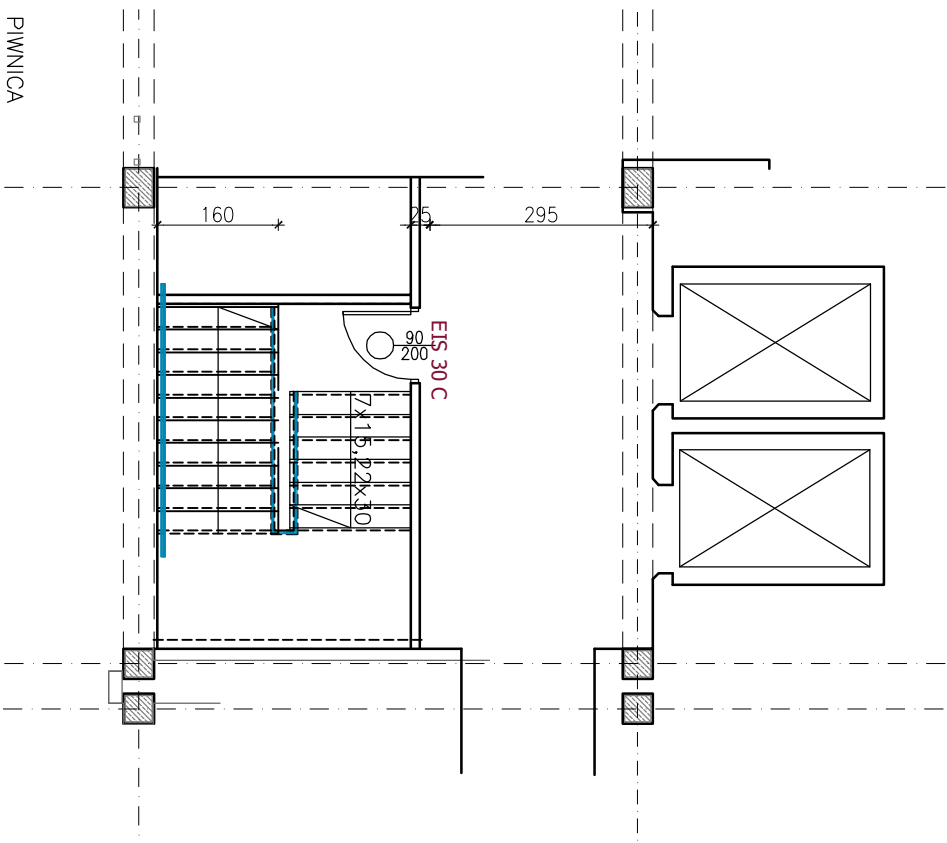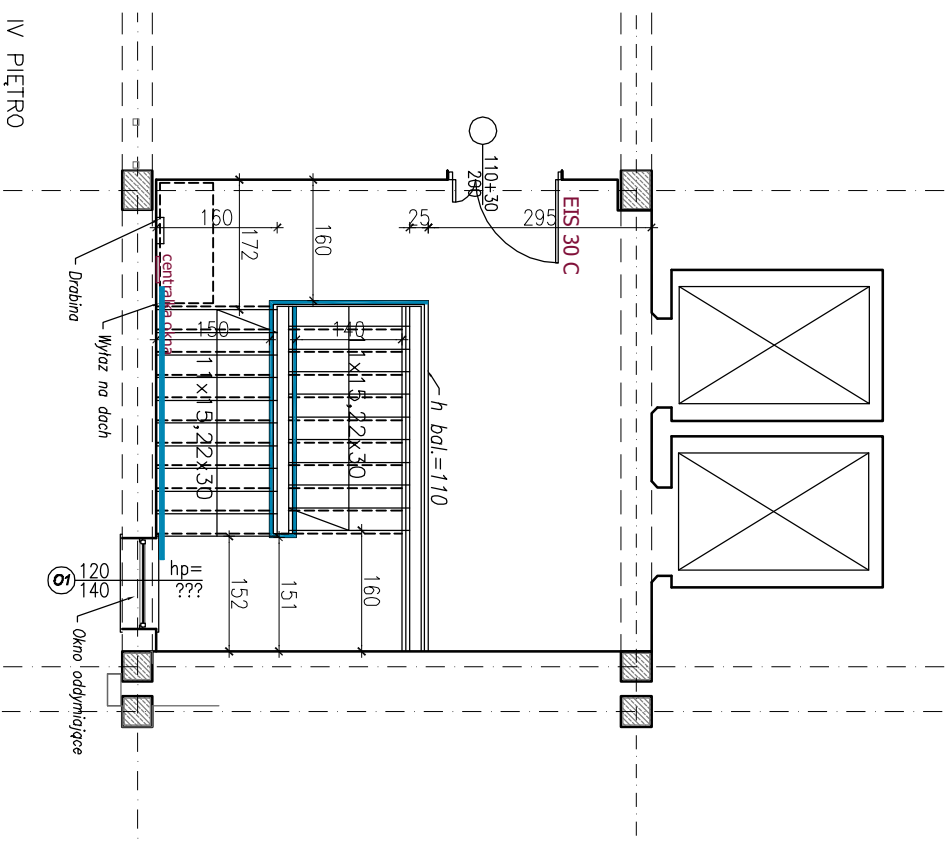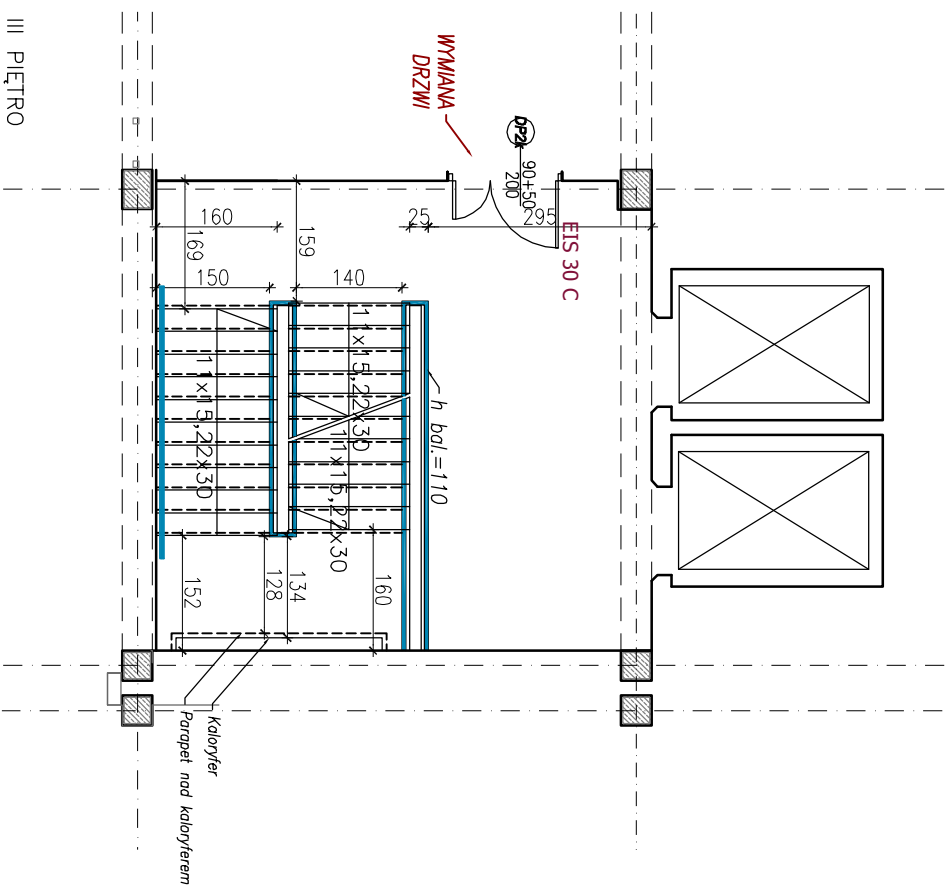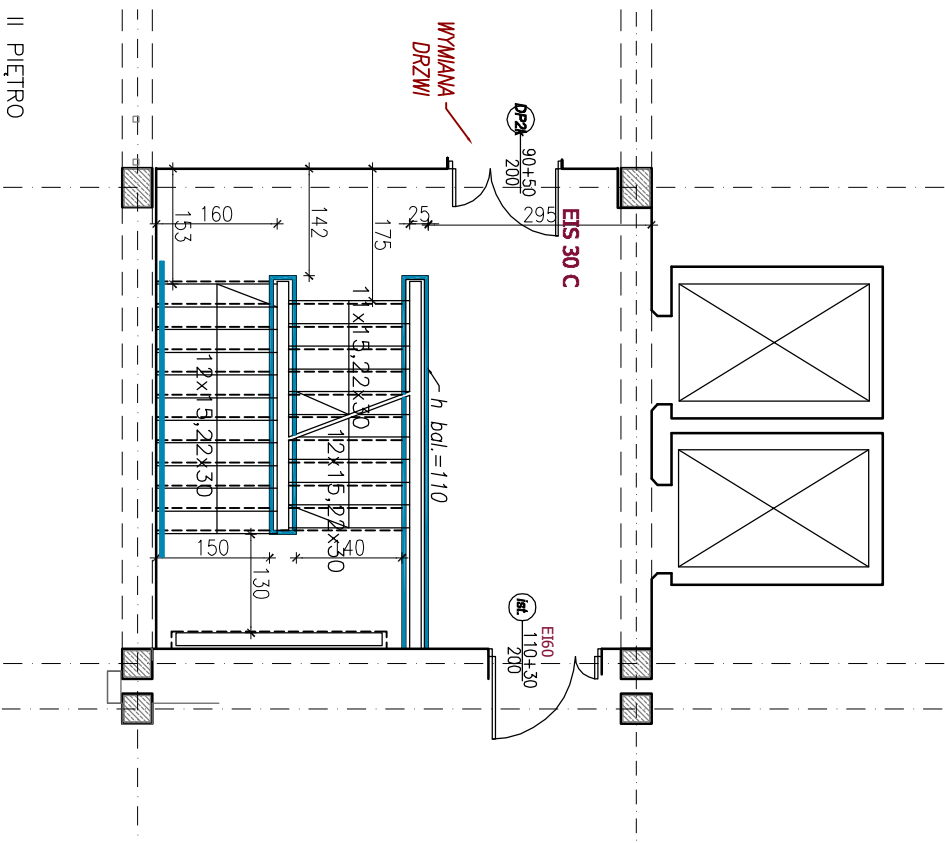

	O	KONTRAUNKONTAKT architektura - konstrukcja - technologia	ZESPÓŁ PROJEKTOWY KONTRAUNKONT Spółka z o.o. ul. Zdobycha 39, 30-701 Kraków NIP: 682-06-56-71 / REGON: 140535020 / KRS:0000311972 tel.: +48 12 430 01 71 / fax: +48 501 260 618 / e-mail: k@k2nagrodzto.pl
Obiekt		Centrum Onkologicznego Instytutu im. M. Skłodowskiej Curie Oddział w Krakowie ODDZIAŁ ONKOLOGICZNY 3 PIĘTRO	Nr projektu 18-01/3
Inwestor		Centrum Onkologicznego Instytutu im. Skłodowskiej-Curie ul. Gornarska 11, 31-115 Kraków	Data 02.2018
Lokalizacja		ul. Gornarska 15, 31-115 Kraków	
Branża		ARCHITEKTURA	rozwiązanie -
Faza		Projekt Wykonawczy	nz upr. arch. podpis bez opz.
Projektant		mgr inż. arch. Ewa Dobrucka	29/7/2000
Współprojektant		mgr inż. arch. Miłosz Sanecki	03/8/2009
		mgr inż. arch. Luiza Sworńiak Tarch	05/1/2009
		mgr inż. arch. Tomasz Rudnik	W/39/2010
Sporządził		mgr inż. arch. Łukasz Farnch	04/3/10
Treść rysunku		KLATKA SCHODOWA W OSIACH 3-4/F - projekt	Nr rys. A9
			Skala: 1:100

Prawo Autorskie zastrzeżone – Zespół Projektowy Kontpunkt
Wszystkie wymiary należy sprowadzić na budowie!
W przypadku użycia innej nazwy produktu bądź producenta dopuszcza się zastosowanie materiału równoważnego pod względem parametrów technicznych i funkcji jakieś ma służyć.