
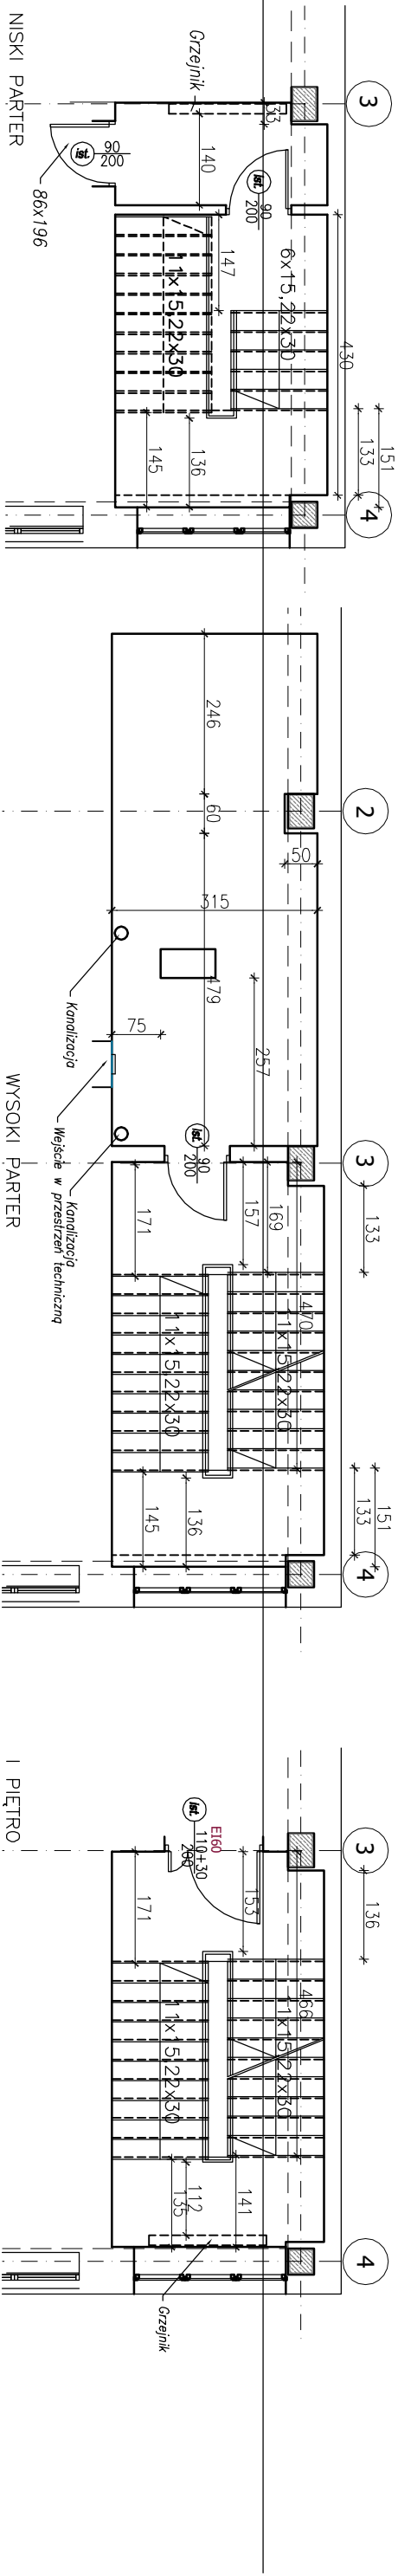


STAN ISTNIEJĄCY

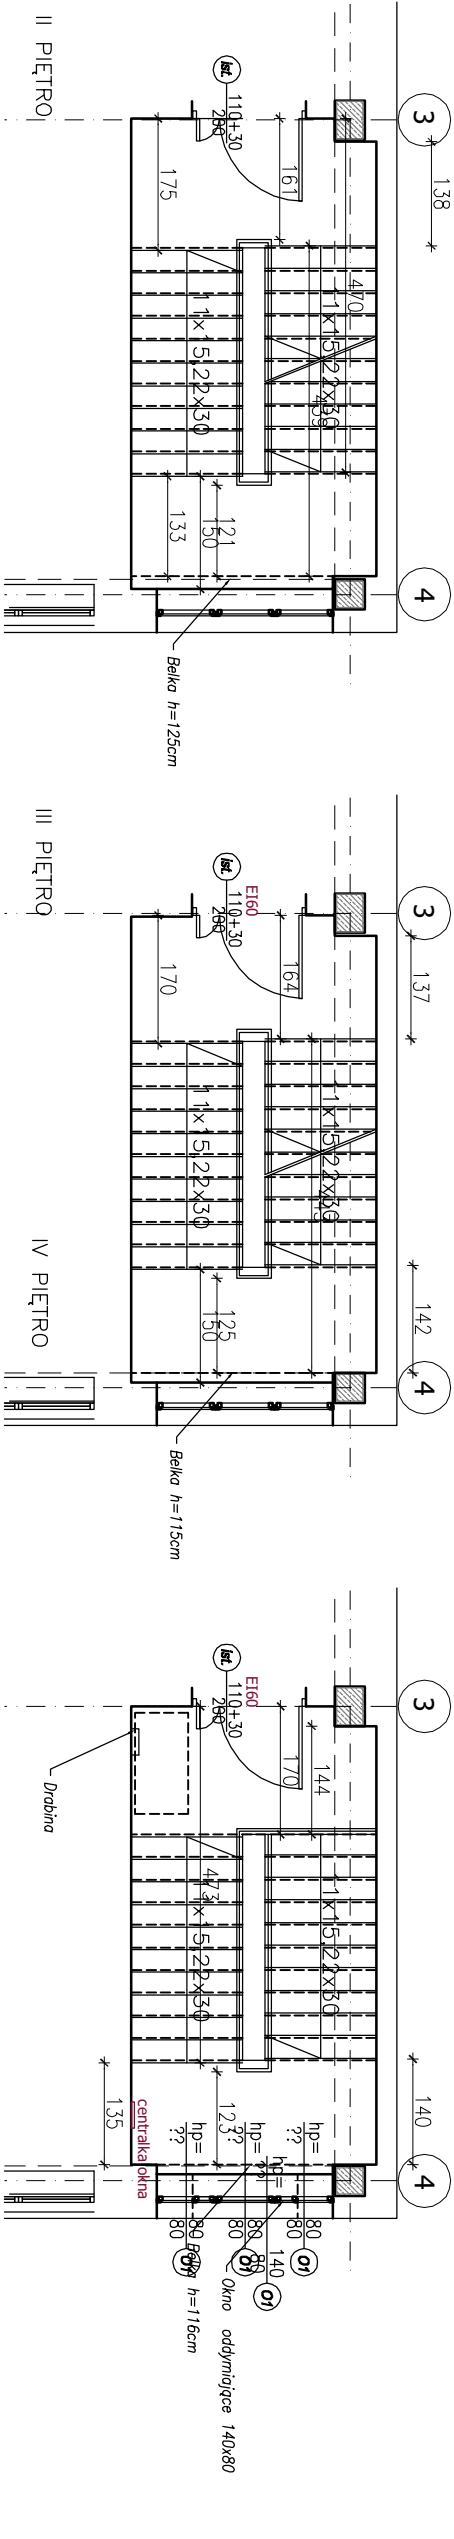

STAN ISTNIEJĄCY

- Klatka wyposażona w:
- instalacje SSP(niektóre piętra)
 - okno oddymiające w ścianie pionowej o wymiarach 140x80

Niezgodności z przepisami :

- wysokość balustrady
- brak balustrady od stropny ściany
- zawężone spaczniki
- brak wydzielenia klatki schodowej na wszystkich kondygnacjach
- wskie drzwi wyjściowe na portrze

KONTRAPUNKT architektura - konstrukcja - technologia

ZESPÓŁ PROJEKTOWY KONTRAPUNKT Spółka z o. o.
ul. Zabłocie 39, 30-071 Kraków 120733070 / KRS-0000311357
NIP: 678-238-56-75 / REGON: 146 504 260 628 / fax: + 48 122960270
tel: +48 12 296 02 11 / + 48 504 260 628

Obiekt	Centrum Onkologii Instytut im. M. Skłodowskiej Curie Oddział w Krakowie ODDZIAŁ ONKOLOGII 3 PIĘTRO	Nr projektu
Inwestor	Centrum Onkologii Instytut M. Skłodowskiej-Curie ul. Garmarska 11, 31-115 Kraków	Data
Lokalizacja	ul. Garmarska 15, 31-115 Kraków	02.2018
Branża	ARCHITEKTURA	rewizja
Faza	Projekt Wykonawczy	nr upr. arch. bez ogr. podpis
Projektant	mgr inż. arch. Ewa Dobrucka	297/2000
Współpraca	mgr inż. arch. Miłosz Sanetra	038/2009
	mgr inż. arch. Lucyna Serafin Forch	051/2009
	mgr inż. arch. Tomasz Rudnik	W/39/2010
Sprawdzający	mgr inż. arch. Louay Forch	043/10
Treść rysunku	KLATKA SCHODOWA W OSIACH 3-4/A - stan istniejący	Nr rys. A10
		Skala: 1:100

UWAGI:
Prawo Autorskie zastrzeżone – Zespół Projektowy Kontrapunkt
Wszyskie wymiary należy sprawdzić na budowie!
W przypadku użycia nazwy produktu bądź producenta dopuszcza się zastosowanie materiałów równoważnego pod względem parametrów technicznych i funkcji jakie ma służyć.