
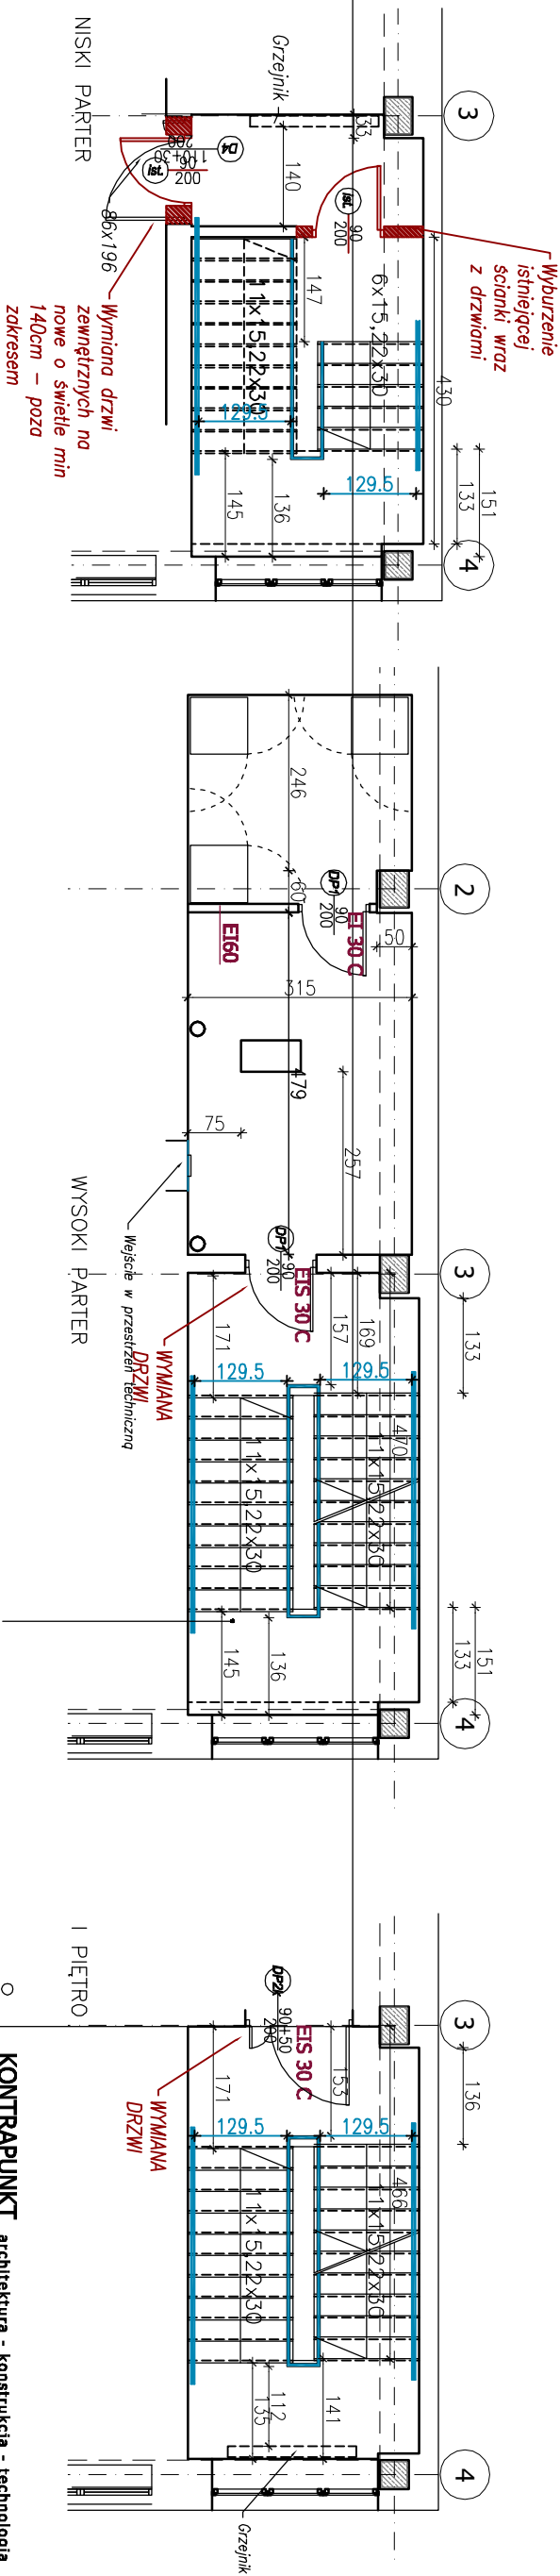


STAN PROJEKTOWANY

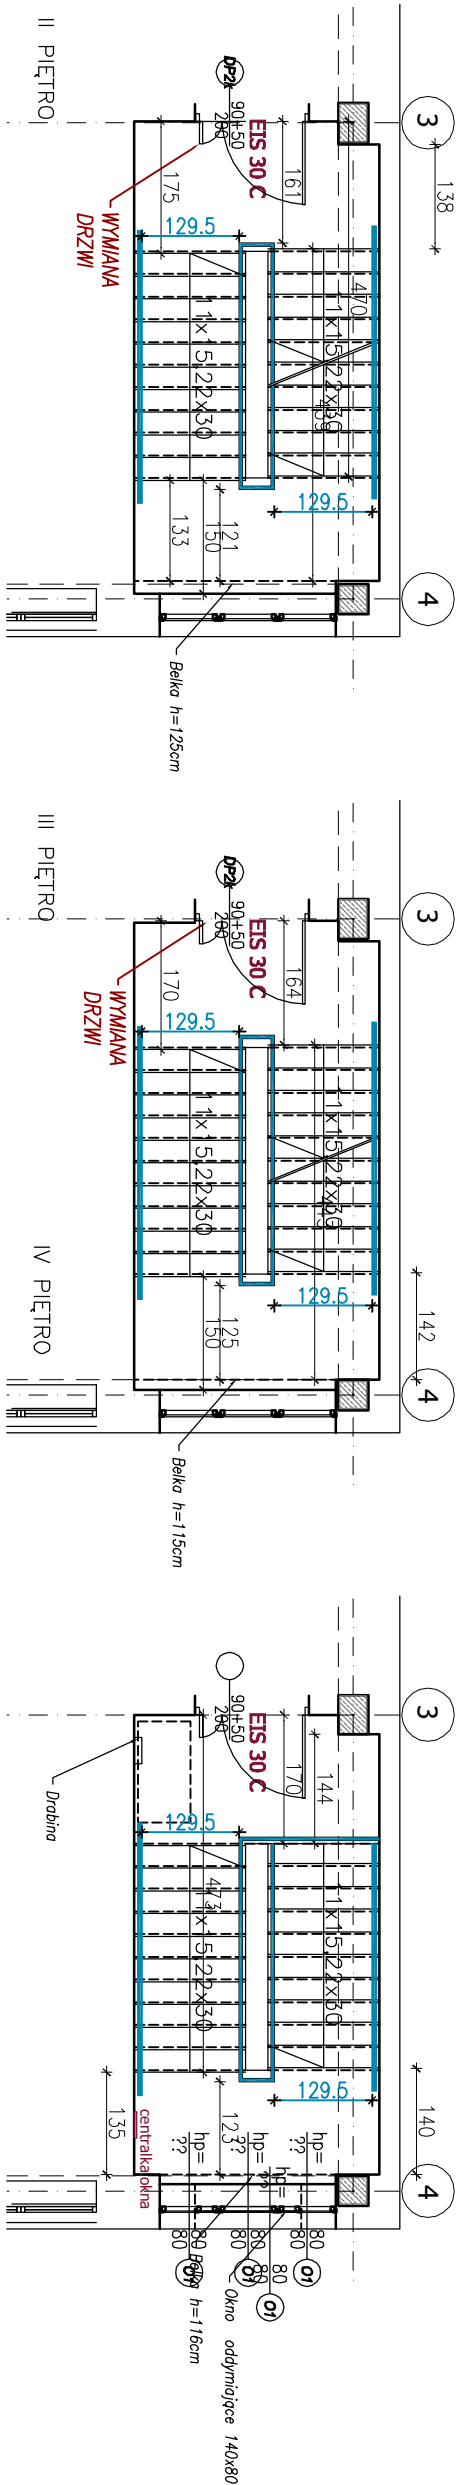

REMONT OGÓLNOBUDOWLANY:

- skucie zniszczonych tynków, uzupełnienia ubytków
- malowanie
- renowacja lastrico

KLATKA REALIZOWANA W CAŁOŚCI W PRACACH 3 PIĘTRA

W ramach dostosowania klatki schodowej należy wykonać następujące prace:

1. Wymienić drzwi bez odporności ogniowej na stolarkę o odporności EIS30 C

2. Podniesienie balustrady do wysokości 110cm

3. Uzyskanie odstępstwa Państwowej Straży Pożarnej (poza opracowaniem) dla elementów nie spełniających przepisów i nie możliwych do doprowadzenia do ich zgodności tj:

- a) szerokości spoczników (zawężenia do min 142,123, 121,112 cm)
- b) szerokości biegów schodowych 129 cm

Objekt	Centrum Onkologii Instytut im. M. Skłodowskiej Curie Oddział w Krakowie ODDZIAŁ ONKOLOGII 3 PIĘTRO			Nr projektu
Investor	Centrum Onkologii Instytut M. Skłodowskiej-Curie ul. Garncarska 11, 31-115 Kraków			Data 02.2018
Lokalizacja	ul. Garncarska 15, 31-115 Kraków			
Branża	ARCHITEKTURA			rewizja -
Faza	Projekt Wykonawczy	nr upr. arch. bez ogr.	podpis	
Projektant	mgr inż. arch. Ewa Dobrucka	297/2000		
Współpraca	mgr inż. arch. Miłosz Sanetra	038/2009		
	mgr inż. arch. Lucyna Sereda-Farah	051/2009		
	mgr inż. arch. Tomasz Rudnik	W/39/2010		
Sprawdzający	mgr inż. arch. Louay Farah	043/10		
Treść rysunku	KLATKA SCHODOWA W OSIACH 3-4/A - projekt			Nr rys. A11 Skala: 1:100

UWAGI:
Prawa Autorskie zastrzeżone – Zespół Projektowy Kontrapunkt
Wszystkie wymiary należy sprawdzić na budowie!
W przypadku użycia nazwy produktu bądź producenta dopuszcza się zastosowanie materiałów równoważnego pod względem parametrów technicznych i funkcji jakie ma służyć.