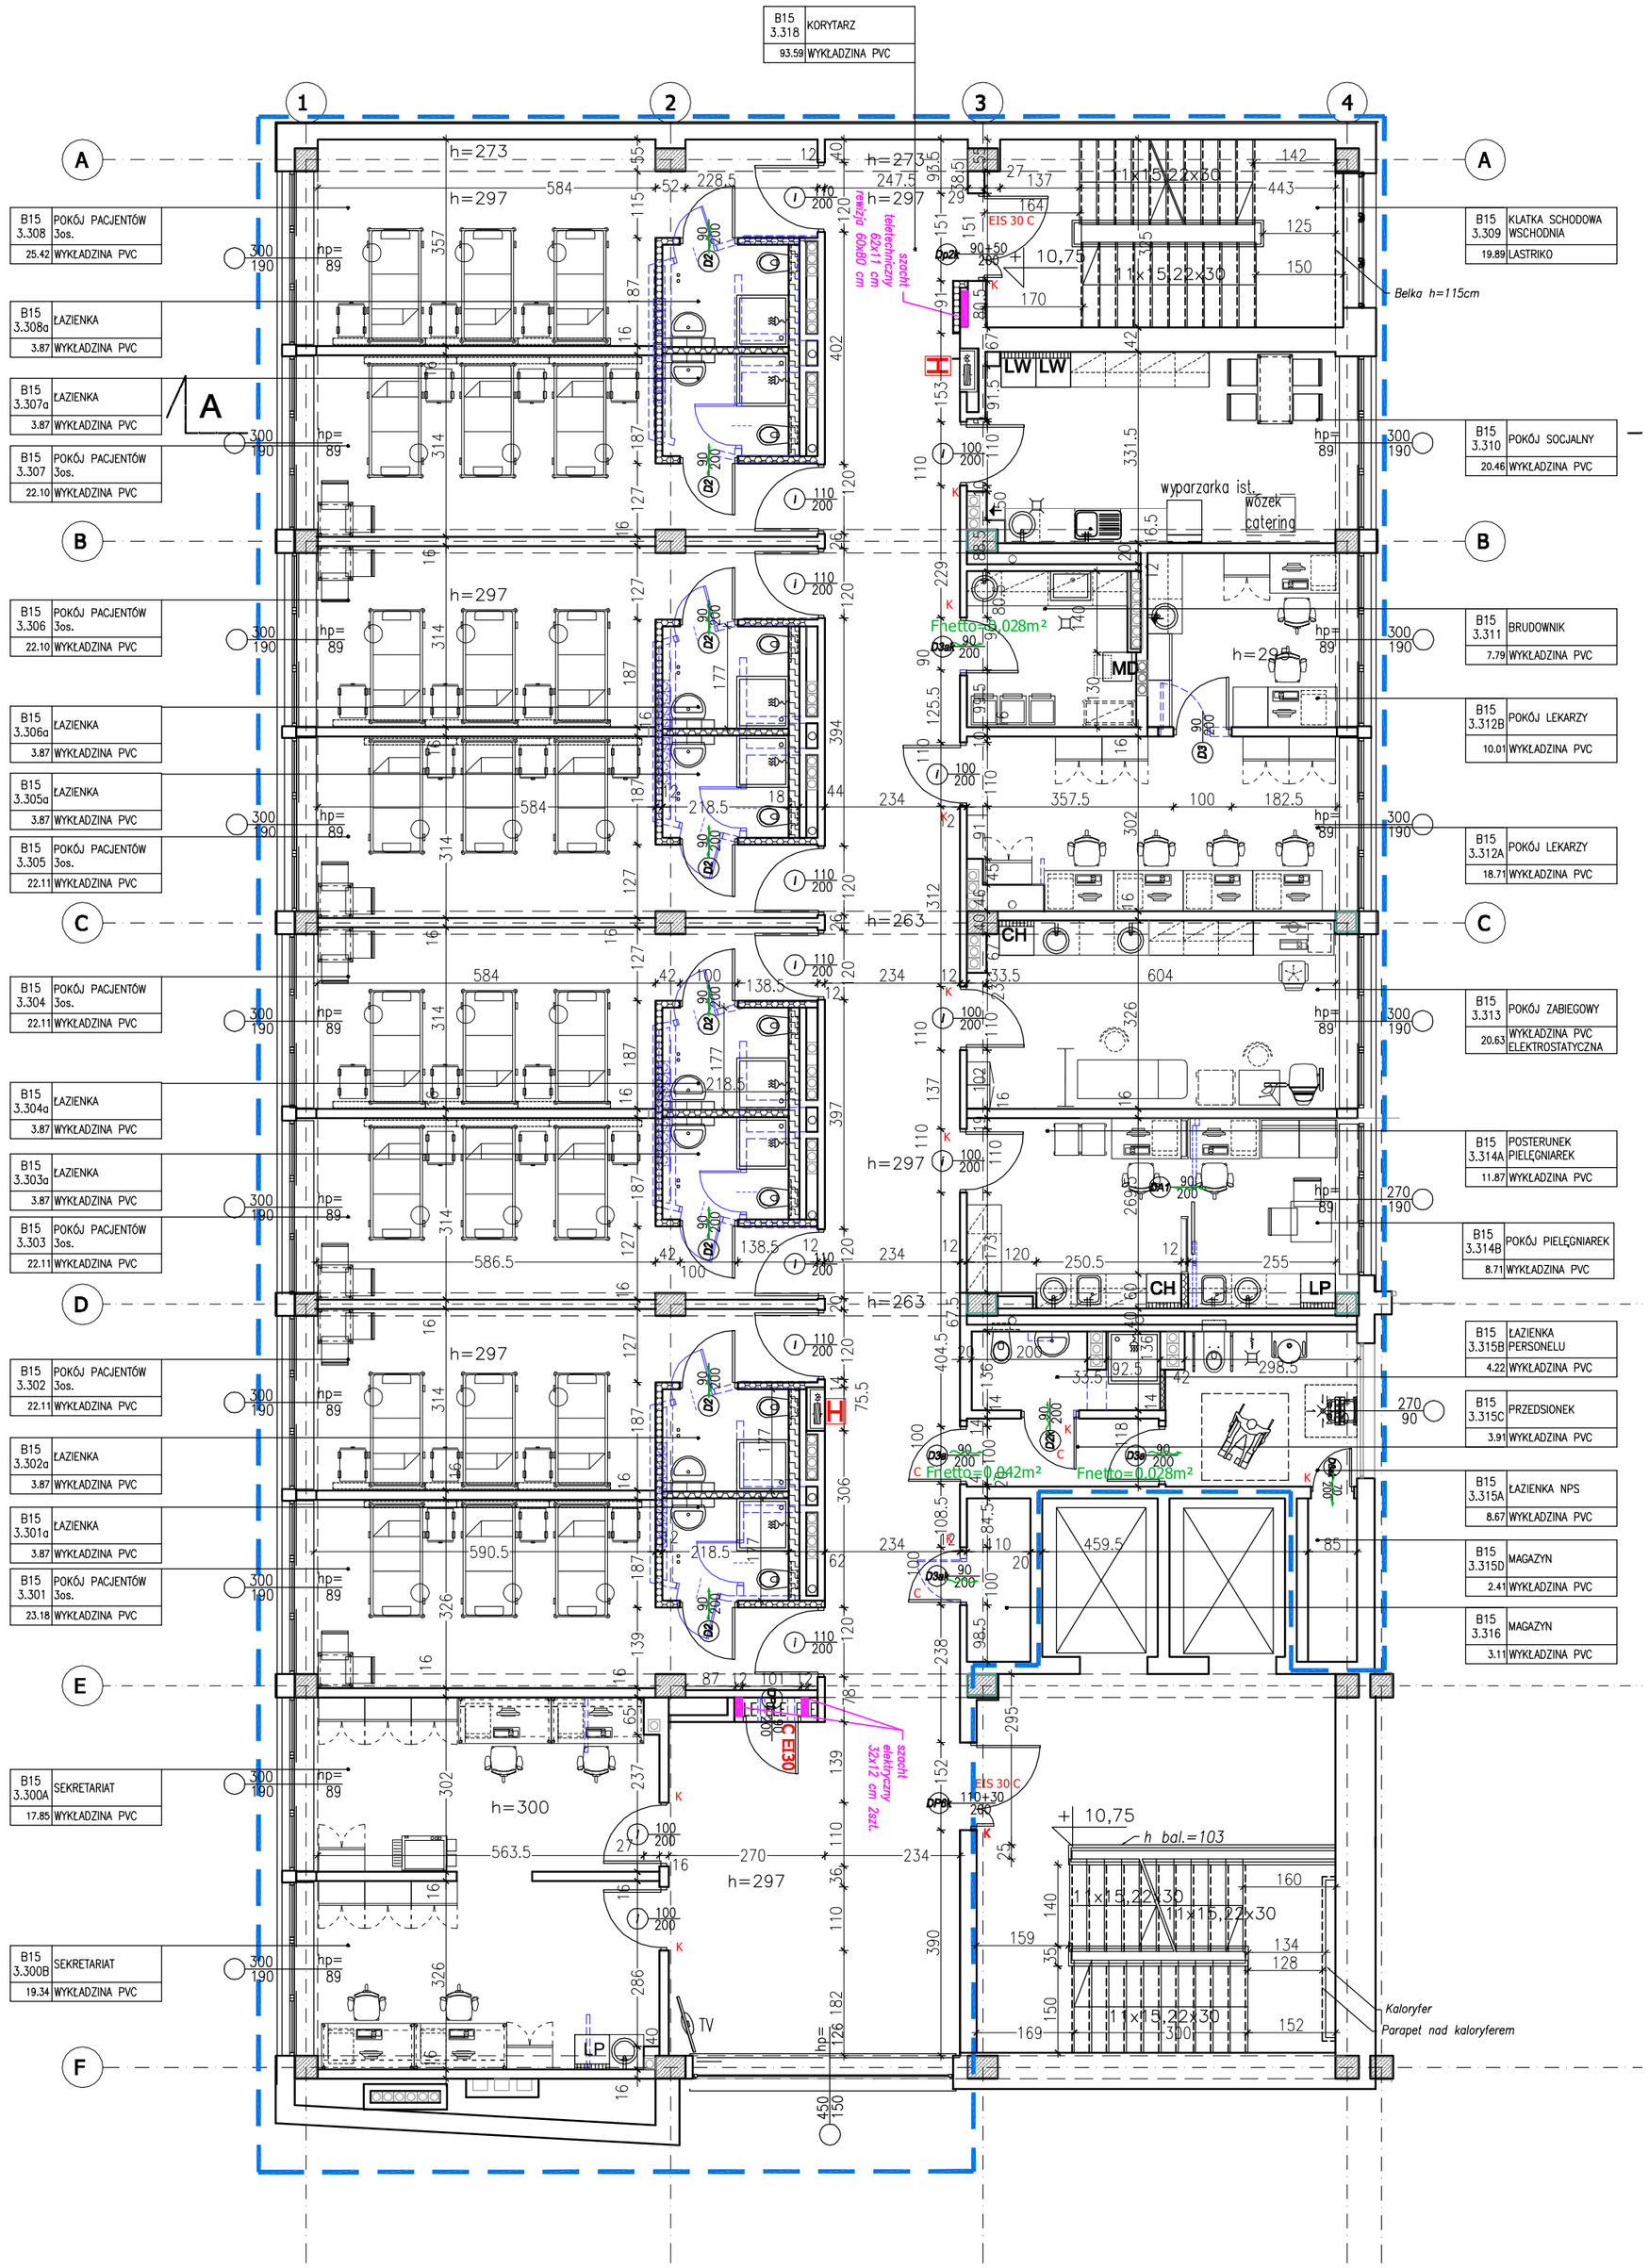

ZAKRES OPRACOWANIA

wyburzenia

ściany istniejące

projektowana ściana działowa gr. 12,5cm wykonane z płyt gipsowo- włókowych (opłytowanie podwójne 10+12,5mm, od strony pomieszczenia mokrego płyty wodoodporne 12,5mm) profile stalowe cw75, uw75, wypełnienie wełna mineralna 6cm, ścianki wewnętrzne o odporności ogniowej EI30,

zabudowa instalacyjna na wys. 120 cm z płyt g-k na ruszcie stalowym, opłytowanie podwójne wodoodporne

zabudowa instalacyjna na wys. pomieszczenia gr. 18 cm, z płyt g-k na ruszcie stalowym, opłytowanie podwójne wodoodporne

H HYDRANT WNĘKOWY 25 - demontaż i powiększenie otworu na nową szafkę hydrantową wraz z gaśnicą 78x78 cm, gł 18 cm

OPIS DRZWI
C - samozamykacz
S - drzwi dymoszczelne
K - kontrola dostępu

ELEMENTY STAŁEGO WYPOSAŻENIA

LP LODÓWKA PODBLATOWA

LW LODÓWKA WYSOKA

CH CHŁODZIRKA MEDYCZNA WYSOKA

MD MYJNIA DEYNFEKTOR WYSOKA

kratka przepływowa lub podcięcie drzwi
Fnetto=0,017m²
lub zgodnie z opisem
Fnetto=0,042m²
Fnetto=0,028m²

NR	POMIESZCZENIE	POWIERZCHNIA
B15		
3/300A	SEKRETARIAT	17,8500
3/300B	SEKRETARIAT	19,3400
3/301	POKÓJ PACJENTÓW 3os.	23,1800
3/301A	ŁAZIENKA	3,8700
3/302	POKÓJ PACJENTÓW 3os.	22,1100
3/302A	ŁAZIENKA	3,8700
3/303	POKÓJ PACJENTÓW 3os.	22,1100
3/303A	ŁAZIENKA	3,8700
3/304	POKÓJ PACJENTÓW 3os.	22,1100
3/304A	ŁAZIENKA	3,8700
3/305	POKÓJ PACJENTÓW 3os.	22,1100
3/305A	ŁAZIENKA	3,8700
3/306	POKÓJ PACJENTÓW 3os.	22,1000
3/306A	ŁAZIENKA	3,8700
3/307	POKÓJ PACJENTÓW 3os.	22,1000
3/307A	ŁAZIENKA	3,8700
3/308	POKÓJ PACJENTÓW 3os.	25,4200
3/308A	ŁAZIENKA	3,8700
3/309	KLATKA SCHODOWA WSCHODNIA	19,5900
3/310	POKÓJ SOCJALNY	20,4600
3/311	BRUDOWNIK	7,7900
3/312A	POKÓJ LEKARZY	18,7100
3/312B	POKÓJ LEKARZY	10,0100
3/313	POKÓJ ZABIEGOWY	20,6300
3/314A	POSTERUNEK PIELĘGNIAREK	11,8700
3/314B	POKÓJ PIELĘGNIAREK	8,7100
3/315A	ŁAZIENKA NPS	8,6700
3/315B	ŁAZIENKA PERSONELU	8,7100
3/315C	PRZEDSIONEK	3,9100
3/315D	MAGAZYN	2,4100
3/316	MAGAZYN	3,1100
3/318	KORYTARZ	93,5900
	Suma	487,56m2

UWAGI:
KLATKA SCHODWA W OSIACH 3-4 /A
REALIZOWNA W CAŁOŚCI W PRACACH 3 PIĘTRA

W ramach dostosowania klatki schodowej należy wykonać następujące prace:

1 . Wymienić drzwi bez odporności ogniowej na stolarkę o odporności EIS30 C

2. Podniesienie balustrady do wysokości 110cm

3. Uzyskanie odstępstwa Państwowej Straży Pożarnej (poza opracowaniem) dla elementów nie spełniających przepisy i nie możliwych do doprowadzenia do ich zgodności tj:
a) szerokości spoczników (zawężenia do m.in 142,123, 121,112 cm)
b) szerokości biegów schodowych 129 cm

UWAGI:
KLATKA SCHODWA W OSIACH 3-4 /F
W ramach dostosowania klatki schodowej należy wykonać następujące prace:

1 . Wymienić drzwi bez odporności ogniowej na stolarkę o odporności EIS30 C
(w ramach opracowania przyjęto wymianę na I,II,III piętrze, pozostałe poza opracowaniem i nie ujęte w kosztorysach)

2. Podniesienie balustrady do wysokości 110cm (poza opracowaniem)

3. Uzyskanie odstępstwa Państwowej Straży Pożarnej (poza opracowaniem) dla elementów nie spełniających przepisy i nie możliwych do doprowadzenia do ich zgodności tj:
a) szerokości spoczników (zawężenia do m.in 142,124, 122 cm)

PIĘTRO 3
UWAGA WYMIARY NALEŻY SPARWDZIĆ NA BUDOWIE

KONTRAPUNKT **architektura - konstrukcja - technologia**
ZESPÓŁ PROJEKTOWY KONTRAPUNKT Spółka z o. o.
ul. Zabłocie 39, 30–701 Kraków
NIP: 676–238–36–75 / REGON: 120753070 / KRS:0000311257
tel: +48 12 296 02 71 / + 48 504 260 628 / fax: + 48 122960270

Obiekt	**Centrum Onkologii Instytut im. M. Skłodowskiej Curie Oddział w Krakowie ODDZIAŁ ONKOLOGII 3 PIĘTRO**		Nr projektu **18-01/3**
Inwestor	*Centrum Onkologii Instytut M. Skłodowskiej–Curie ul. Garncarska 11, 31–115 Kraków*		Data **02.2018**
Lokalizacja	*ul. Garncarska 15, 31–115 Krakow*		
Branża	**ARCHITEKTURA**		rewizja -
Faza	Projekt Wykonawczy	nr upr. arch. bez ogr.	podpis
Projektant	mgr inż. arch. Ewa Dobrucka	297/2000	
Współpraca	mgr inż. arch. Miłosz Sanetra	038/2009	
	mgr inż. arch. Lucyna Serafin Farah	051/2009	
	mgr inż. arch. Tomasz Rudnik	W/39/2010	
Sprawdzający	mgr inż. arch. Louay Farah	043/10	
Treść rysunku	RZUT PIĘTRA 3		Nr rys: A3
			Skala: 1:100

UWAGA:
Prawa Autorskie zastrzeżone– Zespół Projektowy Kontrapunkt
Wszystkie wymiary należy sprawdzić na budowie!
W przypadku użycia nazwy produktu bądź producenta dopuszcza się zastosowanie materiału równoważnego pod względem parametrów technicznych i funkcji jakiej ma służyć.