


S1 Strop - wymiana warstw posadzki
Część wymieniana: WYKŁADZINA PVC Wylewka betonowa zbrojona siatką 5cm Styropian akustyczny 48/45 mm Część istniejąca Strop żelbetowy 25 cm

S2 Strop - wymiana warstw posadzki
Część wymieniana: WYKŁADZINA PVC Wylewka betonowa zbrojona siatką 5cm Styropian akustyczny 48/45 mm Część istniejąca Wylewka betonowa 20 cm Strop żelbetowy 20 cm

S3 Strop - wymiana warstw posadzki
Część wymieniana: WYKŁADZINA PVC Wylewka betonowa zbrojona siatką 5cm Styropian akustyczny 48/45 mm Część istniejąca Wylewka betonowa 25 cm Strop żelbetowy 25 cm

S4 Strop - wymiana warstw posadzki
Część wymieniana: WYKŁADZINA PVC Wylewka betonowa zbrojona siatką 5cm Styropian akustyczny 48/25 mm Część istniejąca Strop DZ

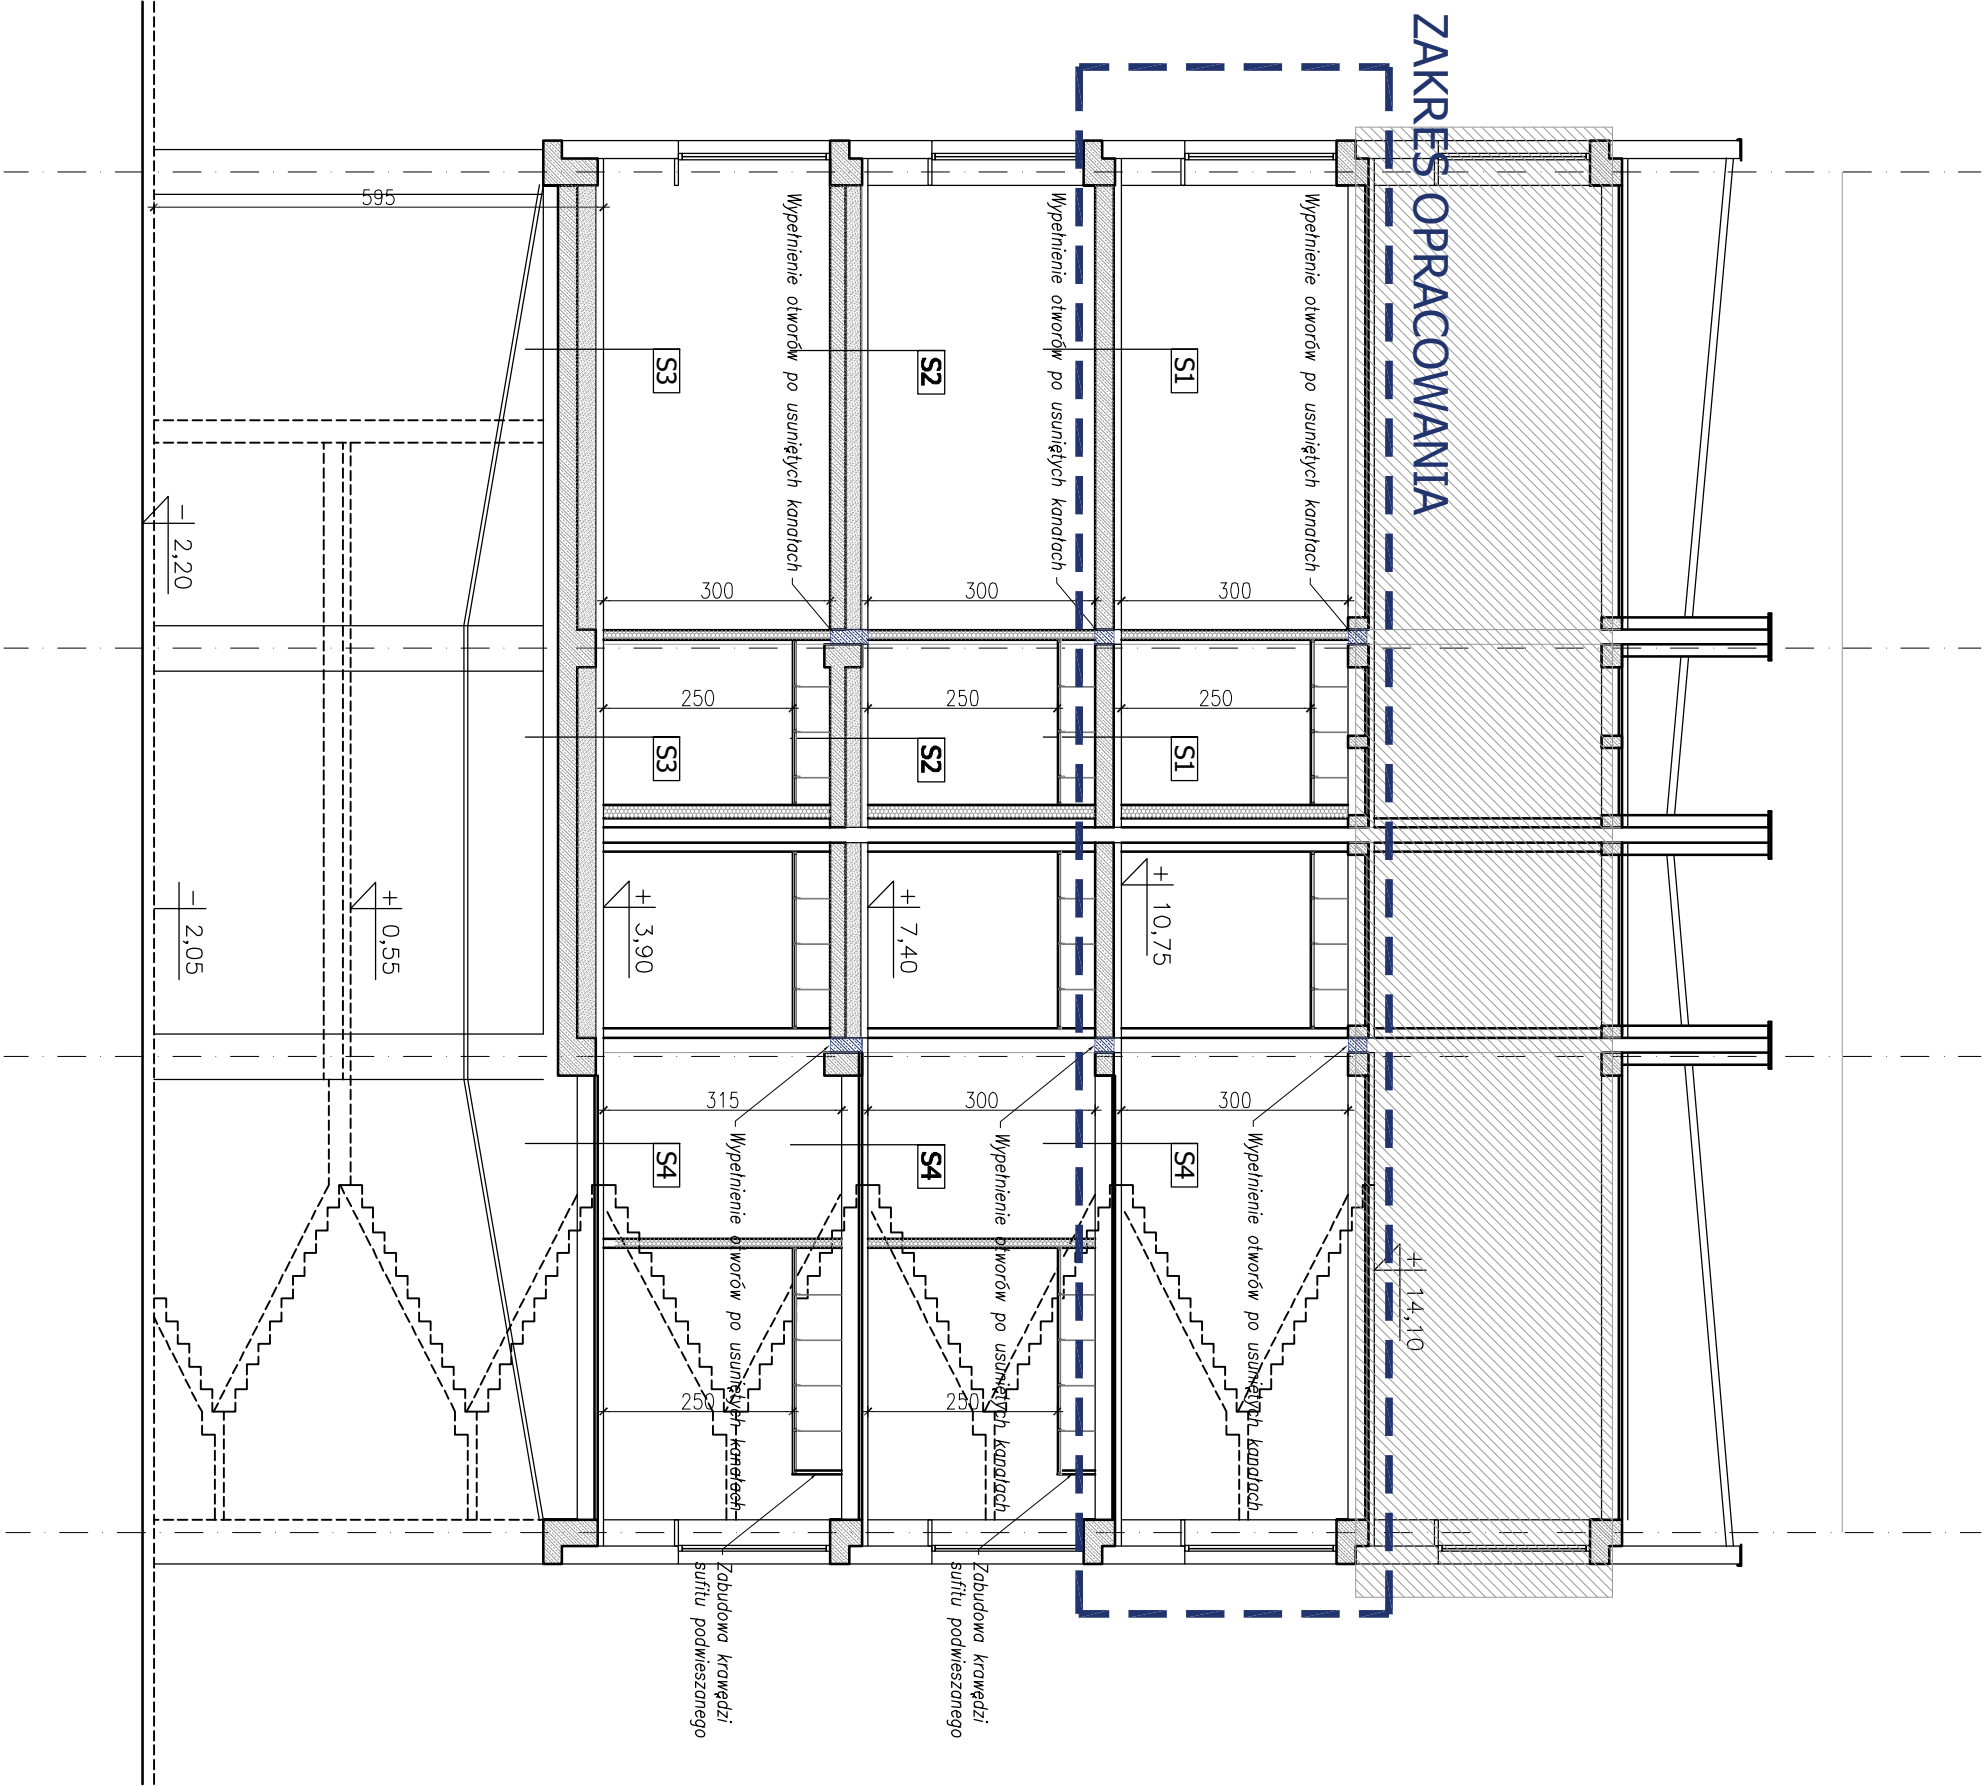

○ KONTRAPUNKT architektura - konstrukcja - technologia			
ZESPÓŁ PROJEKTOWY KONTRAPUNKT Spółka z o. o. ul. Zabłocie 39, 30-701 Kraków NIP: 676-238-36-75 / REGON: 120753070 / KRS:0000311257 tel: +48 12 296 02 71 / + 48 504 260 628 / fax: + 48 122960270			
Objekt	Centrum Onkologii Instytut im. M. Skłodowskiej Curie Oddział ONKOLOGII 3 PIĘTRO	Nr projektu	18-01/3
Inwestor	Centrum Onkologii Instytut M. Skłodowskiej-Curie ul. Garncarska 11, 31-115 Kraków	Data	02.2018
Lokalizacja	ul. Garncarska 15, 31-115 Kraków		
Branża	ARCHITEKTURA	rewizja	-
Faza	Projekt Wykonawczy	nr upr. arch.	podpis
Projektant	mgr inż. arch. Ewa Dobrucka	297/2000	
Współpraca	mgr inż. arch. Miłosz Sanełta	038/2009	
	mgr inż. arch. Luayna Serafin Farah	051/2009	
	mgr inż. arch. Tomasz Rudnik	W/39/2010	
Sprawdzający	mgr inż. arch. Louay Farah	043/10	
Treść rysunku	PRZEKRÓJ	Nr rys.	A4
		Skala	1:100

UWAGA:
Prawa Autorskie zastrzeżone – Zespół Projektowy Kontrapunkt
Wszystkie wymiary należy sprawdzić na budowie!
W przypadku użycia nazwy produktu bądź producenta dopuszcza się zastosowanie materiału równoważnego pod względem parametrów technicznych i funkcji jakiej ma służyć.