



PIĘTRO 3

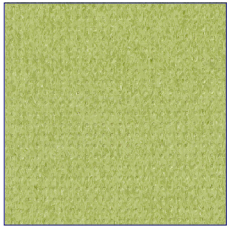

WYKŁADZINA PVC –Podłoga o gr. 2mm

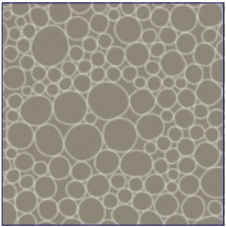

WYKŁADZINA PVC o gr. 1,5mm –ściana NA WYKOKOŚĆ POMIESZCZENIA



UMYWALKA OVALNA 60 cm Z OTWOREM, Z PRZELEWEM



MISKA USTĘPOWA LEJOWA WIESZĄCA



PORĘCZ PROSTA 45 cm Średnica 32 mm STAL NIERDZEWNA



BRODZIK KWADRATOWY ZE ZINTEGROWANĄ OBUDOWĄ 90X90X20,5cm GŁĘBOKOŚĆ 9 cm




KABINA KWADRATOWA Z DRZWIAMI ROZSUWANymi, SZKŁO PRZEZROCZyste HARTOWANE Z POMIŁOKĄ, REFLEX PROFILE SREBRNE POLYSK 90X90X190cm




PORĘCZ MATRYSKOWA Z ZESTAWIEM PRYSZNICOW 76x76x110 CM STAL NIERDZEWNA

PORĘCZ UMYWALKOWA 60 CM STAL NIERDZEWNY

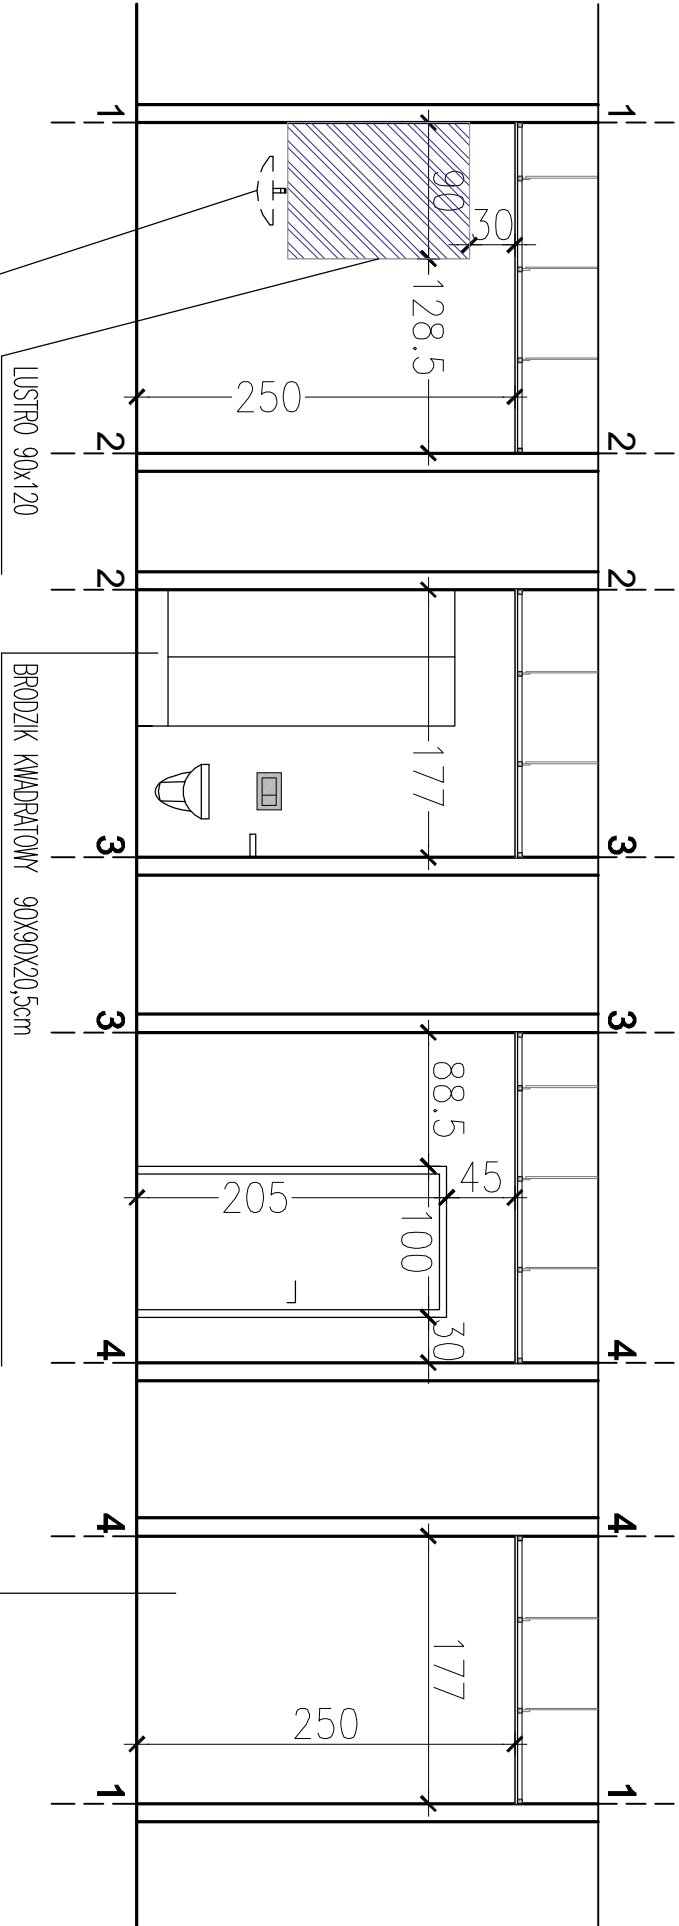

UMYWALKA OVALNA 60 cm Z OTWOREM, Z PRZELEWEM

– WYKŁADZINĘ PCV NALEŻY MONTOWAĆ DO WYSOKOŚCI SUFITU PODWIESZANEGO.
NA ODPWIEDNICH WYSOKOŚCACH NALEŻY ZAMIEŚCIĆ:
UMYWALKĘ 85-90 CM (GÓRNA KRAWĘDZ)
TOALETĘ 47-52 CM
PAPIER TOALETOWY 80-100 CM
UCHWYT 75-90 CM
SPŁYTKOWACZ BOCZNY – 80-100 CM

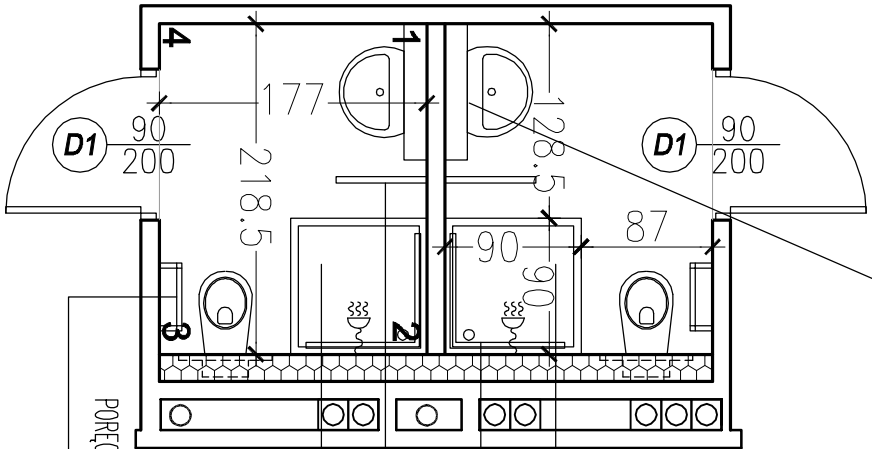

PORĘCZ PROSTA 45 cm Średnica 32 mm STAL NIERDZEWNA

Obiekt	KONTRAPUNKT architektura - konstrukcja - technologie		
	ZESPÓŁ PROJEKTOWY KONTRAPUNKT Spółka z o. o. ul. Złobocię 39-30-701 Kraków NIP: 676-238-36-75 / REGON: 120753070 / KRS:0000311257 tel: +48 12 296 02 71 / + 48 504 260 628 / fax: + 48 122960270		
Inwestor	Centrum Onkologii Instytut im. M. Skłodowskiej-Curie ul. Garncarska 11, 31-115 Kraków	Data	Nr projektu
Lokalizacja	ul. Garncarska 15, 31-115 Kraków	02.2018	
Branża	ARCHITEKTURA		
Faza	Projekt Wykonawczy	npr upr. arch. bez ogr.	podpis
Projektant	mgr inż. arch. Ewa Dobrucka	297/2000	
Współpraca	mgr inż. arch. Miłosz Soneira	038/2009	
	mgr inż. arch. Lucyna Serafin Forch	051/2009	
	mgr inż. arch. Tomasz Rudnik	W/39/2010	
Sprawdzający	mgr inż. arch. Louay Forch	043/10	
Treść rysunku	ŁAZIENKA PACJENTÓW		
		Nr rys:	A7
		Skala:	1:50

UWAGI:
Praca Autorskie zustrzżone– Zespół Projektowy Kontrapunkt
Wszystkie wymiary nalezzy sprawdzić na budowie!
W przypadku użycia nazwy produktu bądź producenta dopuszcza się zastosowanie
materiału równoważnego pod względem parametrów technicznych i funkcji jakejś mo
służyć.