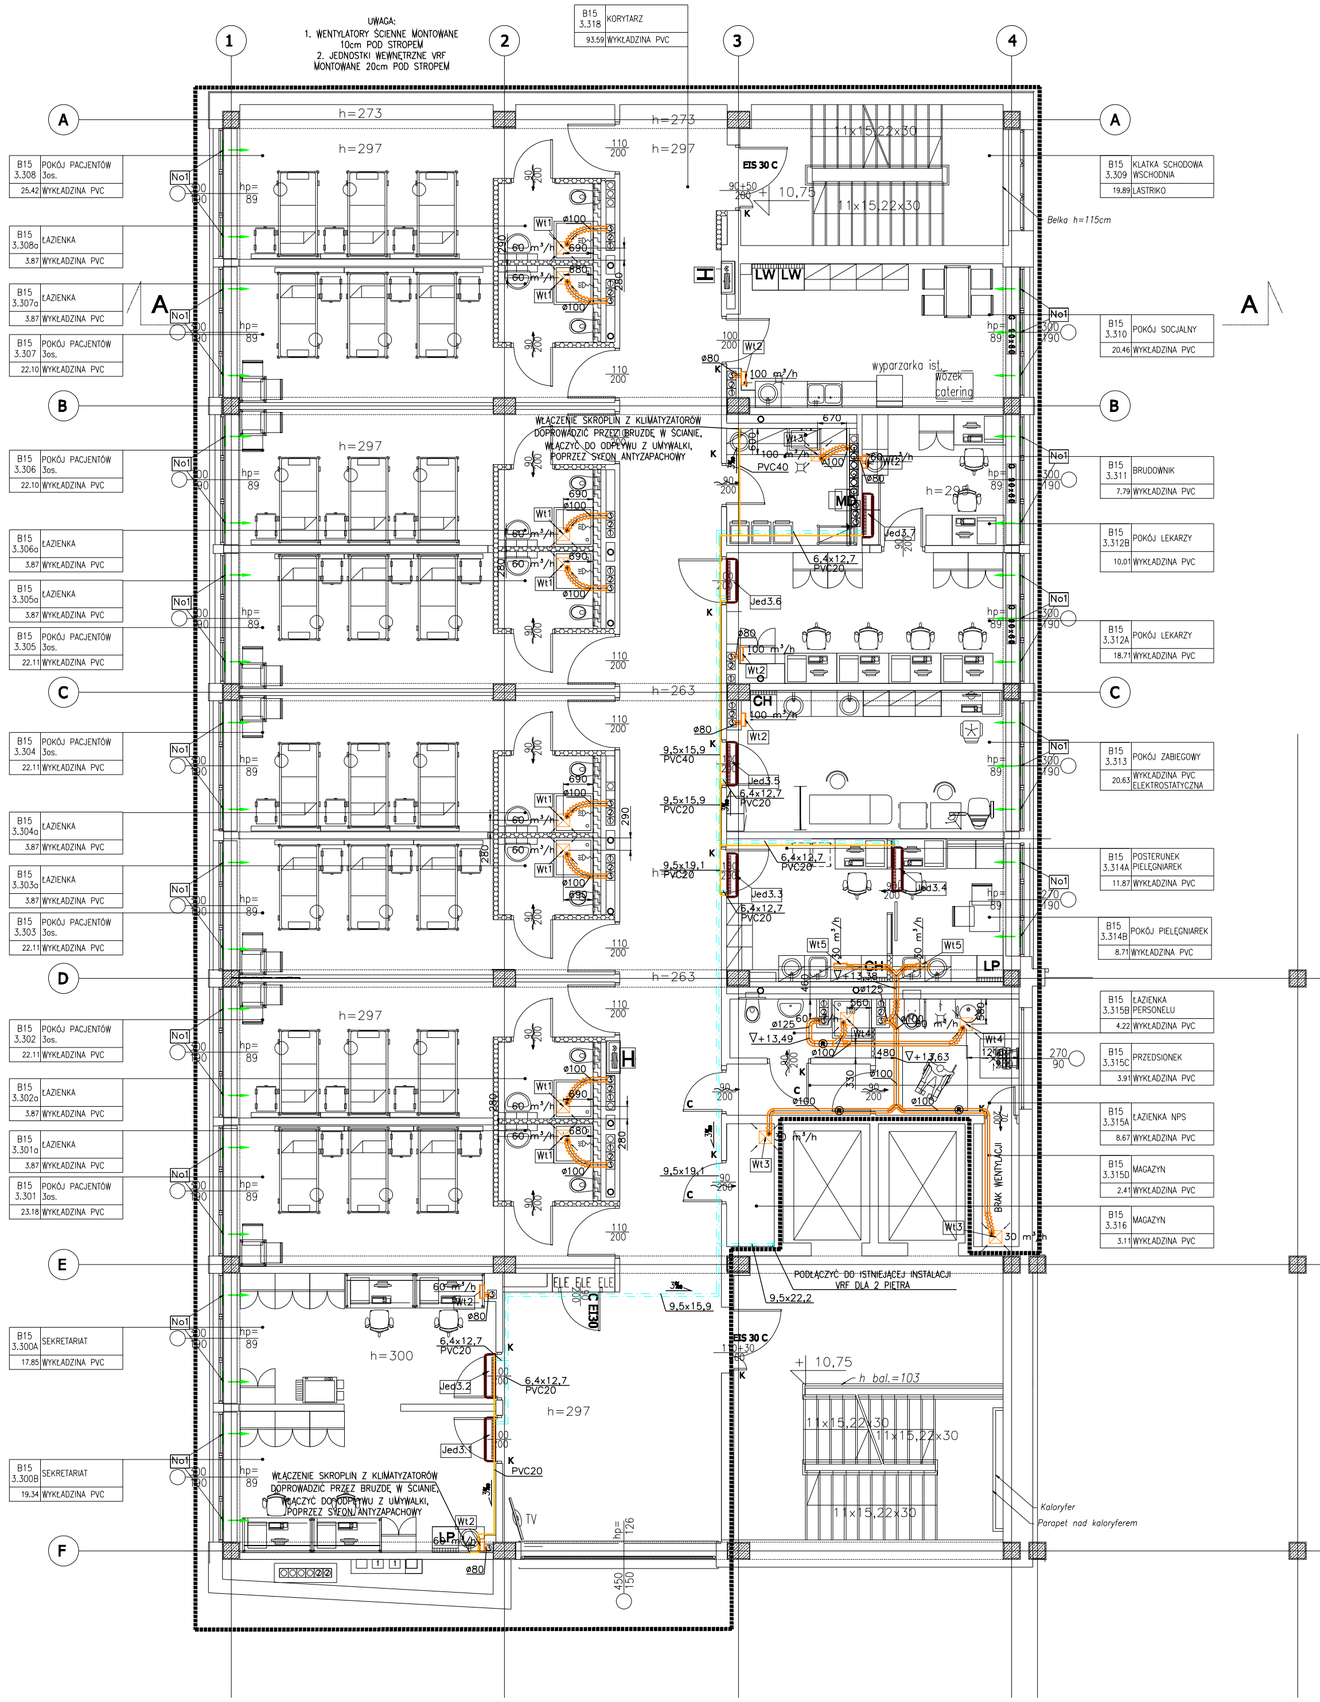

NR	POMIESZCZENIE
B15	
3/300A	SEKRETARIAT
3/300B	SEKRETARIAT
3/301	POKÓJ PACJENTÓW 3os.
3/301A	ŁAZIENKA
3/302	POKÓJ PACJENTÓW 3os.
3/302A	ŁAZIENKA
3/303	POKÓJ PACJENTÓW 3os.
3/303A	ŁAZIENKA
3/304	POKÓJ PACJENTÓW 3os.
3/304A	ŁAZIENKA
3/305	POKÓJ PACJENTÓW 3os.
3/305A	ŁAZIENKA
3/306	POKÓJ PACJENTÓW 3os.
3/306A	ŁAZIENKA
3/307	POKÓJ PACJENTÓW 3os.
3/307A	ŁAZIENKA
3/308	POKÓJ PACJENTÓW 3os.
3/308A	ŁAZIENKA
3/309	KLATKA SCHODOWA WSC
3/310	POKÓJ SOCJALNY
3/311	BRUDOWNIK
3/312A	POKÓJ LEKARZY
3/312B	POKÓJ LEKARZY
3/313	POKÓJ ZABIEGOWY
3/314A	POSTERUNEK PIELĘGN
3/314B	POKÓJ PIELĘGNIAREK
3/315A	ŁAZIENKA NPS
3/315B	ŁAZIENKA PERSONELU
3/315C	PRZEDSIONEK
3/315D	MAGAZYN
3/316	MAGAZYN
3/318	KORYTARZ
	Suma

UWAGI OGÓLNE!!! – INSTALACJE WENTYLACYJNE

1. Montaż urządzeń i elementów sieci wentylacyjnej należy wykonać zgodnie z odpowiednimi dokumentacjami: "Warunki techniczne wykonania i odbioru robót".
2. Kanały z luźnym kołnierzem dopasować na montażu tak aby zachować lokalizację wszystkich elementów zgodnie z wymiarami.
3. Zwraca się uwagę, aby przed zamówieniem kształtek wentylacyjnych dokonać analizy aktualnej sytuacji w obszarze, w którym mają być te kształtki zamontowane. Należy potwierdzić zgodność zaprojektowanych tras kanałów wentylacyjnych z aktualną sytuacją budowlaną i innymi instalacjami.
4. Podczas montażu kanałów wentylacyjnych należy brać pod uwagę konieczność założenia wymaganej izolacji termicznej lub p.poż.. W razie potrzeby należy kanały izolować przed zmontowaniem.
5. Przy montażu klap p.poż., przepustnic, regulatorów przepływu, wentylatorów itp. należy zwrócić uwagę na możliwość dostępu do nich podczas eksploatacji, elementy te należy montować zgodnie z dokumentacjami technicznymi.
6. Wszystkie przejścia kanałów przez ściany i stropy należy uszczelnić, a w sposób szczególny należy uszczelnić klapy p.poż. i kanały przechodzące przez elementy budowlane o odporności ogniowej.
7. W pomieszczeniach w których będzie montowana wentylacja mechaniczna należy zdemontować wszystkie pozostałe kratki wentylacji grawitacyjnej oraz uszczelnić pozostałe otwory.
8. Podwieszenia i podpory należy rozmieszczać w odległości nie większej niż 2–3m. Przy montażu należy brać pod uwagę ciężar izolacji.
9. Zachować montowaną sieć w czystości i zabezpieczyć przed zanieczyszczeniami przez inne branże.
10. Kanały izolować zgodnie z opisem technicznym i zestawieniem urządzeń i materiałów.
11. Rysunki rozpatrywać z opisem technicznym.

UWAGI OGÓLNE!!! – INSTALACJE CHŁODNICZE

1. Montaż urządzeń i elementów na sieci rurociągów należy wykonać zgodnie z odpowiednimi dokumentacjami technicznymi: "Warunki techniczne wykonania i odbioru robót"
2. Instalację montować zgodnie z rysunkiem oraz opisem technicznym, przed montażem rurociągów należy dokonać analizy aktualnej sytuacji w obszarze montażu i potwierdzić zgodność zaprojektowanych tras z aktualną sytuacją budowlaną i innymi instalacjami.
3. Wszystkie przejścia rurociągów przez ściany i stropy należy uszczelnić, a w sposób szczególny należy uszczelnić rurociągi przechodzące przez elementy budowlane o odporności ogniowej. Przejścia przez elementy budowlane o odporności ogniowej wykonać za pomocą systemowych rozwiązań posiadających odpowiednie aprobaty.
4. Rurociągi izolować zgodnie z opisem technicznym oraz zestawieniem urządzeń i materiałów.
5. Jednostki klimatyzacyjne wewnętrzne montować 10cm od stropu,
6. Rurociągi skroplin prowadzić ze spadkiem min. 3‰
7. Rozstaw podpór i podwieszeń powinien być zgodny z PN-71/B-10420.

LEGENDA:

- ▽ +.... RZĘDNA WIERZCHU KANAŁU
- (R) REWIZJA
- KRATKA/SZCZELINA PRZEPŁYWOWA
- KANAŁ POWIETRZA ŚWIEŻEGO
- KANAŁ POWIETRZA NAWIEWANEGO
- KANAŁ POWIETRZA WYWIEWANEGO
- KANAŁ POWIETRZA USUWANEGO
- URZĄDZENIA
- RUROCIĄGI CHŁODNICZE FREONOWE
- RUROCIĄGI SKROPLIN

KONTRAPUNKT architektura - konstrukcja - technologia
ZESPÓŁ PROJEKTOWY KONTRAPUNKT Spółka z o. o.
ul. Zabłocie 39, 30-701 Kraków
NIP: 676-238-36-75 / REGON: 120753070 / KRS:0000311257
tel: +48 12 296 02 71 / + 48 504 260 628 / fax: + 48 122960270

Obiekt	**Centrum Onkologii Instytut im. M. Skłodowskiej Curie Oddział w Krakowie ODDZIAŁ ONKOLOGII 3 PIĘTRO**		Nr projektu **18-01/3**
Inwestor	Centrum Onkologii Instytut M. Skłodowskiej-Curie ul. Garncarska 11, 31-115 Kraków		Data **02.2018**
Lokalizacja	ul. Garncarska 15, 31-115 Kraków		
Branża	**WENTYLACJA I KLIMATYZACJA**		rewizja -
Faza	Projekt Wykonawczy	nr upr.	podpis
Projektant	mgr inż. PAWEŁ BUDZIŃSKI	MAP/194/PWOS/11	
Współpraca	mgr inż. GRZEGORZ PABIŚ		
Sprawdzający	mgr inż. TOMASZ STACHOŃ	MAP/0608/PBS/16	
Treść rysunku	**RZUT 3 PIĘTRA-WENTYLACJA MECHANICZNA I KLIMATYZACJA**		Nr rys: **WMK1** Skala: 1:100

UWAGA:
Prawa Autorskie zastrzeżone– Zespół Projektowy Kontrapunkt
Wszystkie wymiary należy sprawdzić na budowie!
W przypadku użycia nazwy produktu bądź producenta dopuszcza się zastosowanie materiału równoważnego pod względem parametrów technicznych i funkcji jakiej ma służyć.