


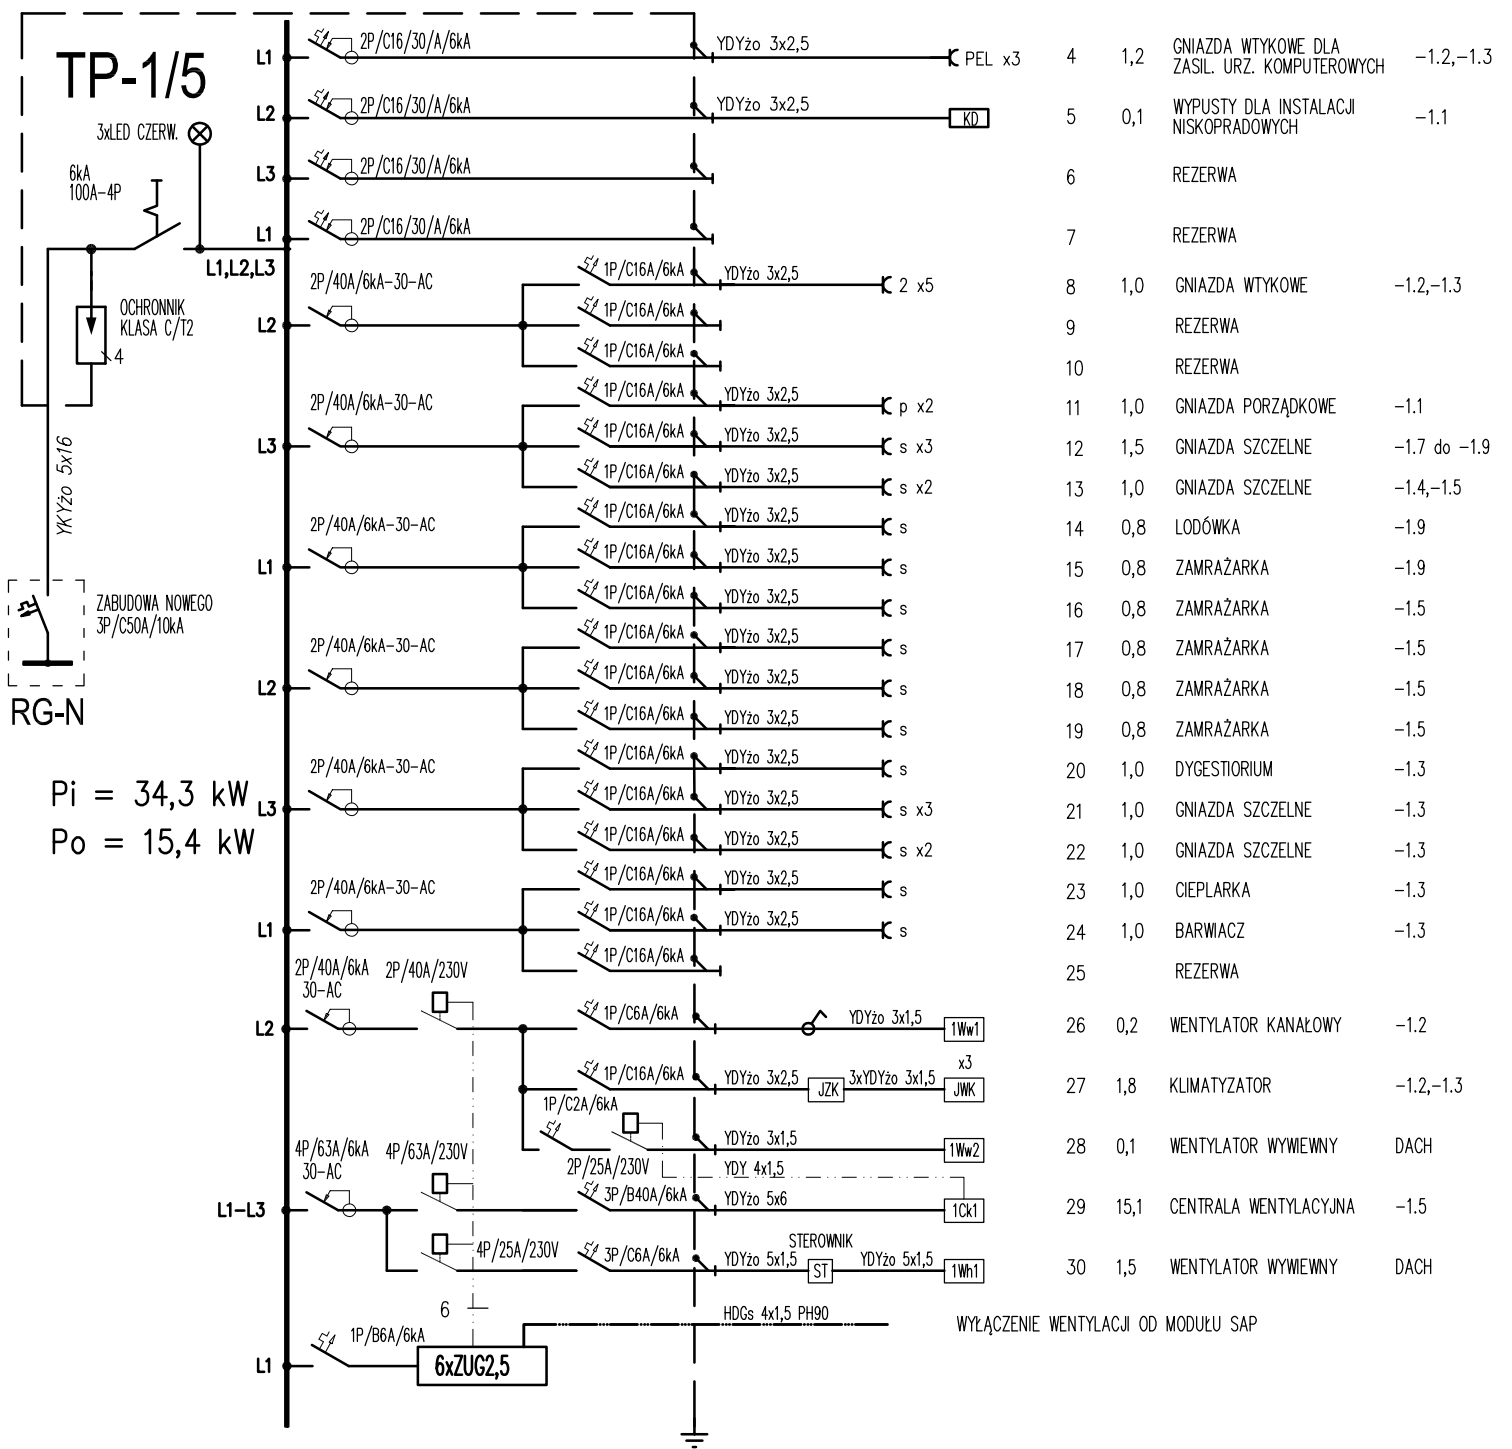

Opiekę	Nr projektu 18-01	KONTRAPUNKT architektura - konstrukcja - technologia ZESPÓŁ PROJEKTOWY KONTRAPUNKT Spółka z o. o. ul. Zdobych 39, 30-701 Kraków NIP: 676-238-36-35 / REGON: 120753070 / KRS:0000311257 tel: +48 12 296 02 11 / + 48 504 260 628 / fax: + 48 122960270		
		Narodowy Instytut Onkologii im. M. Skłodowskiej Curie Państwowy Instytut Badawczy- Oddział w Krakowie Zakład Patomorfologii Nowotworów 3 Piętro (główna, strop)		
Inwestor	Data	Narodowy Instytut Onkologii im. M. Skłodowskiej Curie Państwowy Instytut Badawczy- Oddział w Krakowie ul. Garmarska 11, 31-113 Kraków 05.2020		
Lokalizacja	ul. Garmarska 9, 31-115 Kraków			
Branda	rewizja	-		
Faza	projekt	Wykonawczy	nr upr. bez obj.	podpis
Projektant	mgr inż. Piotr Kopuścinski		338/2001	
Sprowadzający	inż. Antoni Stabon		435/87	
Teści	Nr rys:			
rysunku	E-1.1	SCHEMATY IDEOWE TABLICE ROZDZIAŁCZE.		
	Skała:			