
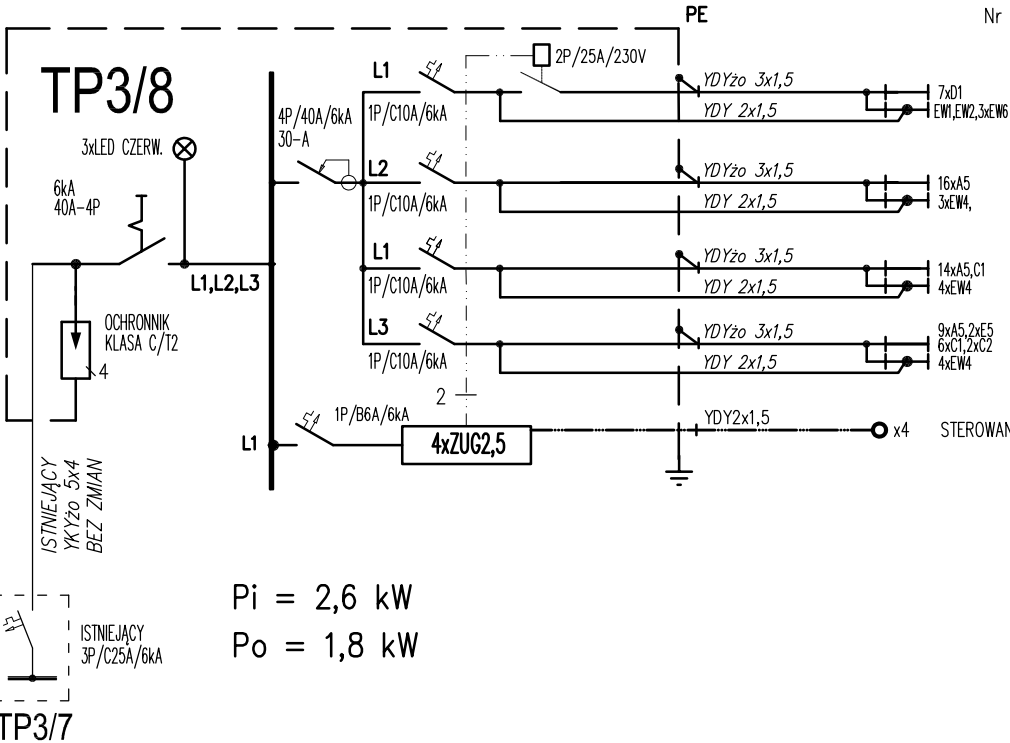


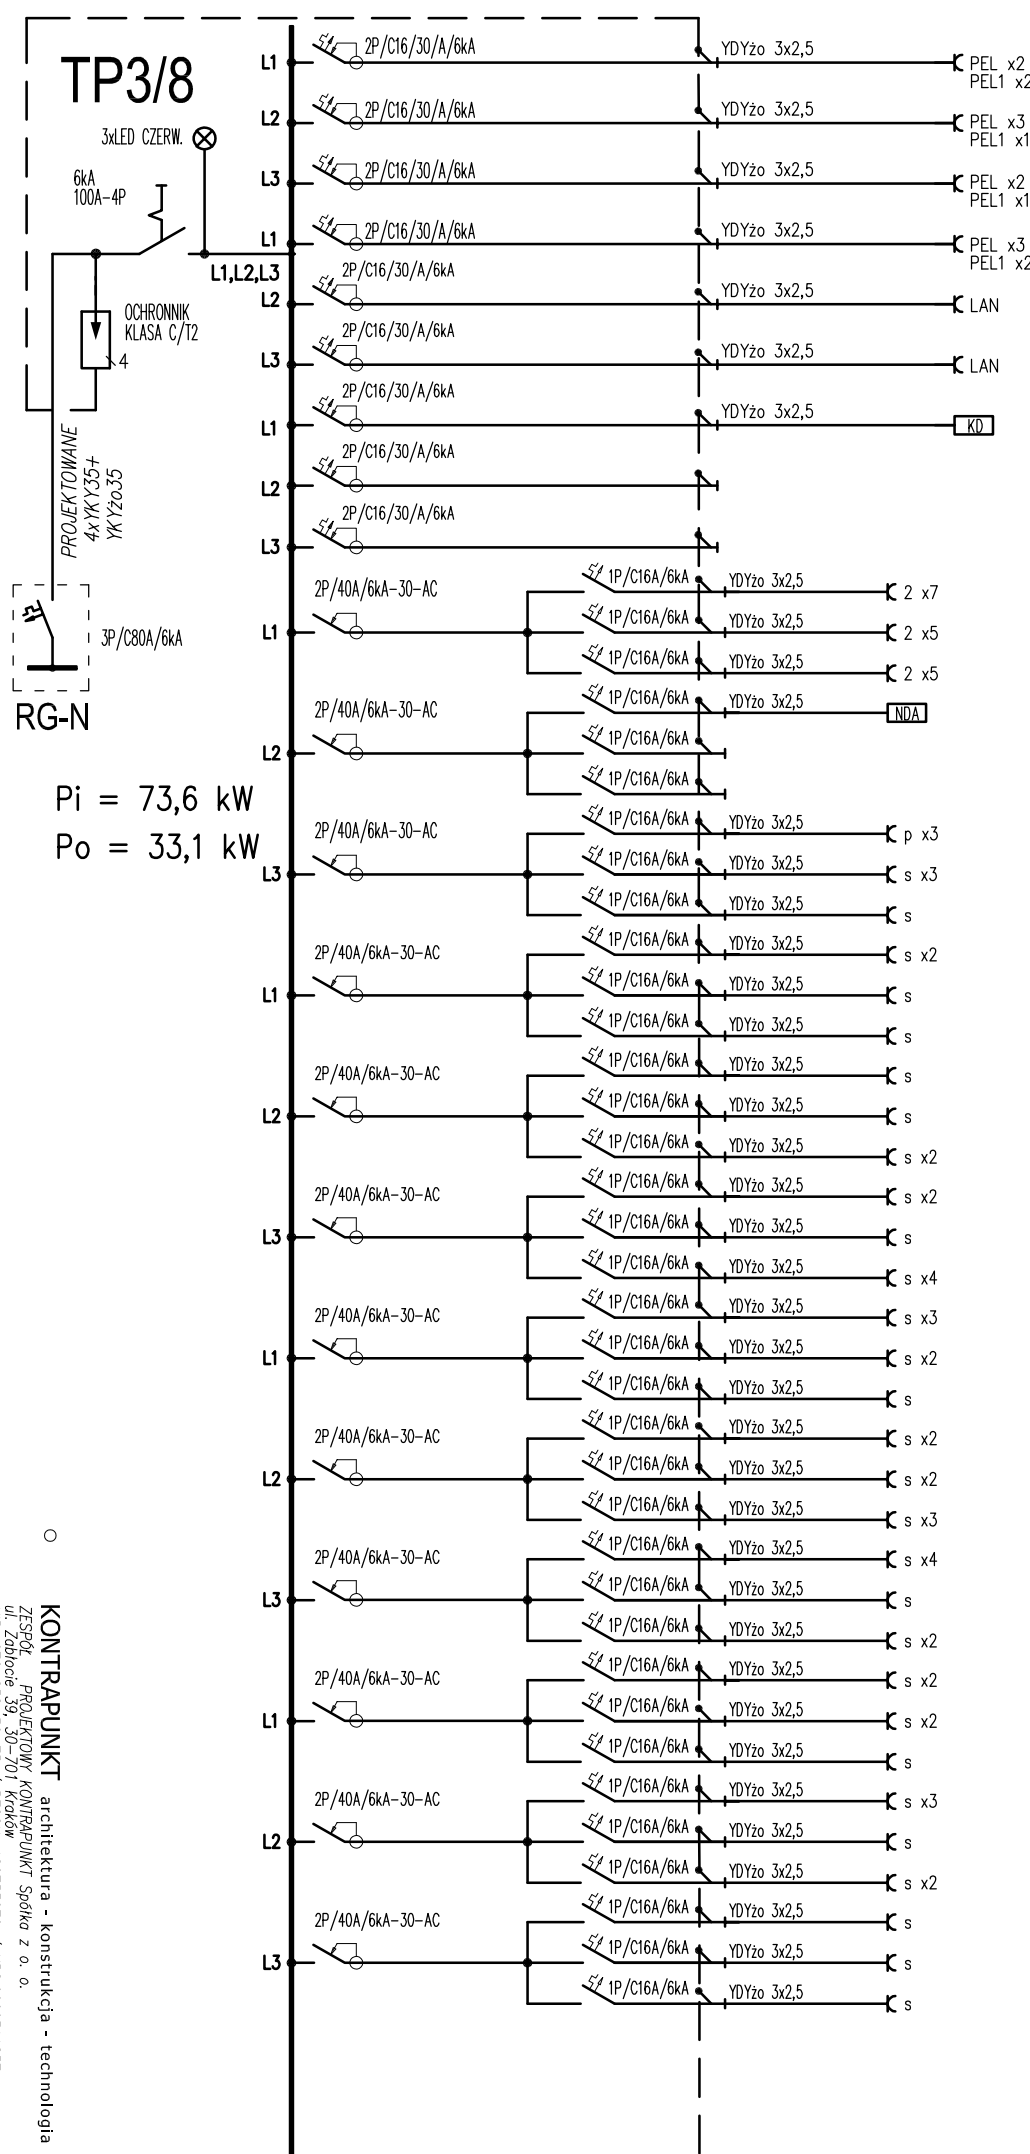

Nr obwodu	Pi [kW]	Rodzaj odbioru	Nr pomieszczenia
3xEN6	1	0,2 OŚWIETLENIE PODSTAWOWE OŚWIETLENIE AWARYJNE	LAB 4
C1	2	0,9 OŚWIETLENIE PODSTAWOWE OŚWIETLENIE AWARYJNE	LAB1 – LAB3
	3	0,7 OŚWIETLENIE PODSTAWOWE OŚWIETLENIE AWARYJNE	LAB13 – LAB10
	4	0,8 OŚWIETLENIE PODSTAWOWE OŚWIETLENIE AWARYJNE	LAB9 – LAB5

$$P_0 = 1,8 \text{ kW}$$


5	1,2	GNIAZDA WTYKOWE DLA ZASIL. URZ. KOMPUTEROWYCH	LAB2,LAB3
6	1,4	GNIAZDA WTYKOWE DLA ZASIL. URZ. KOMPUTEROWYCH	LAB1,12,5
7	1,0	GNIAZDA WTYKOWE DLA ZASIL. URZ. KOMPUTEROWYCH	LAB8,LAB12
8	1,6	GNIAZDA WTYKOWE DLA ZASIL. URZ. KOMPUTEROWYCH	LAB10,LAB11
9	1,2	GNIAZDA WTYKOWE DLA ZASIL. URZ. KOMPUTEROWYCH	LAB8
10	1,2	GNIAZDA WTYKOWE DLA ZASIL. URZ. KOMPUTEROWYCH	LAB8
11	0,1	WYPUSTY DLA INSTALACJI NISKOPRĄDOWYCH	LAB4
12		REZERWA	
13		REZERWA	
14	1,4	GNIAZDA WTYKOWE	LAB1-LAB5
15	1,0	GNIAZDA WTYKOWE	LAB10-LAB12
16	1,0	GNIAZDA WTYKOWE	LAB9,LAB8
17	0,2	NAPĘDY DRZWI AUTOMAT.	LAB5
18		REZERWA	
19		REZERWA	
20	1,5	GNIAZDA PORZĄDKOWE	LAB4,LAB10
21	1,5	GNIAZDA SZCZELNE	LAB6-LAB7
22	1,0	DYGESTORIUM	LAB3
23	1,0	DYGESTORIUM	LAB3
24	1,0	DYGESTORIUM	LAB2
25	1,0	DYGESTORIUM	LAB2
26	1,0	KRIOSTAT	LAB2
27	1,0	LAM 160	LAB2
28	0,8	WIRÓWKI	LAB2
29	1,0	ZATAPIARKA	LAB2
30	1,5	CIEPLARKA	LAB2
31	1,2	PROC. TKANK.	LAB2
32	1,5	GNIAZDA SZCZELNE	LAB3,LAB2A
33	1,0	GNIAZDA SZCZELNE	LAB2
34	1,0	DYGESTORIUM	LAB1
35	1,0	BARWIARKA	LAB1
36	1,0	BARWIARKA	LAB1
37	1,5	GNIAZDA SZCZELNE	LAB1,LAB13,LAB12
38	1,0	GNIAZDA SZCZELNE	LAB12
39	1,0	DYGESTORIUM	LAB8
40	1,0	GNIAZDA SZCZELNE	LAB10
41	1,0	GNIAZDA SZCZELNE	LAB10
42	1,0	GNIAZDA SZCZELNE	LAB10
43	1,0	CIEPLARKA	LAB9
44	1,5	GNIAZDA SZCZELNE	LAB9,LAB11
45	1,0	DYGESTORIUM	LAB11
46	1,0	GNIAZDA SZCZELNE	LAB11
47	1,0	GNIAZDA SZCZELNE	LAB8
48	1,0	VENTANA	LAB8
49	1,0	CIEPLARKA	LAB8

O		KONTRAPUNKT architektura - konstrukcja - technologia	
ZESTAW PROJEKTOWY KONTRAPUNKT Spółka z o. o.			
ul. Zdobycha 39, 30-701 Kraków			
NIP: 676-128-36-56 / REGON: 120753070 / KRS:0000311257			
tel. +48 12 296 02 11 / + 48 504 260 628 / fax: + 48 122960270			
Obiekt	Narodowy Instytut Onkologii im. M. Skłodowskiej Curie- Państwowy Instytut Badawczy- Oddział w Krakowie	Nr projektu	18-01
ZAKŁAD PATOMORFOLOGII NOWOTWORÓW 3 PLEJRO (płchnię, strych)			
Inwestor	Narodowy Instytut Onkologii im. M. Skłodowskiej Curie Państwowy Instytut Badawczy- Oddział w Krakowie ul. Garmarska 11, 31-115 Kraków	Data	05.2020
Lokalizacja	ul. Garmarska 9, 31-115 Kraków		
Branda	ELEKTRYKA	rewizja	-
Faza	Projekt Wykonawczy	nr upr.	bez ogr.
Projektant	mgr inż. Piotr Kopuściński	338/2001	
Sprowadzający	inż. Antoni Siabon	435/87	
Treść rysunku	TABLICE ROZDZIELCZE. SCHEMATY IDEOWE	Nr rys.	E-1.2
		Skała:	