


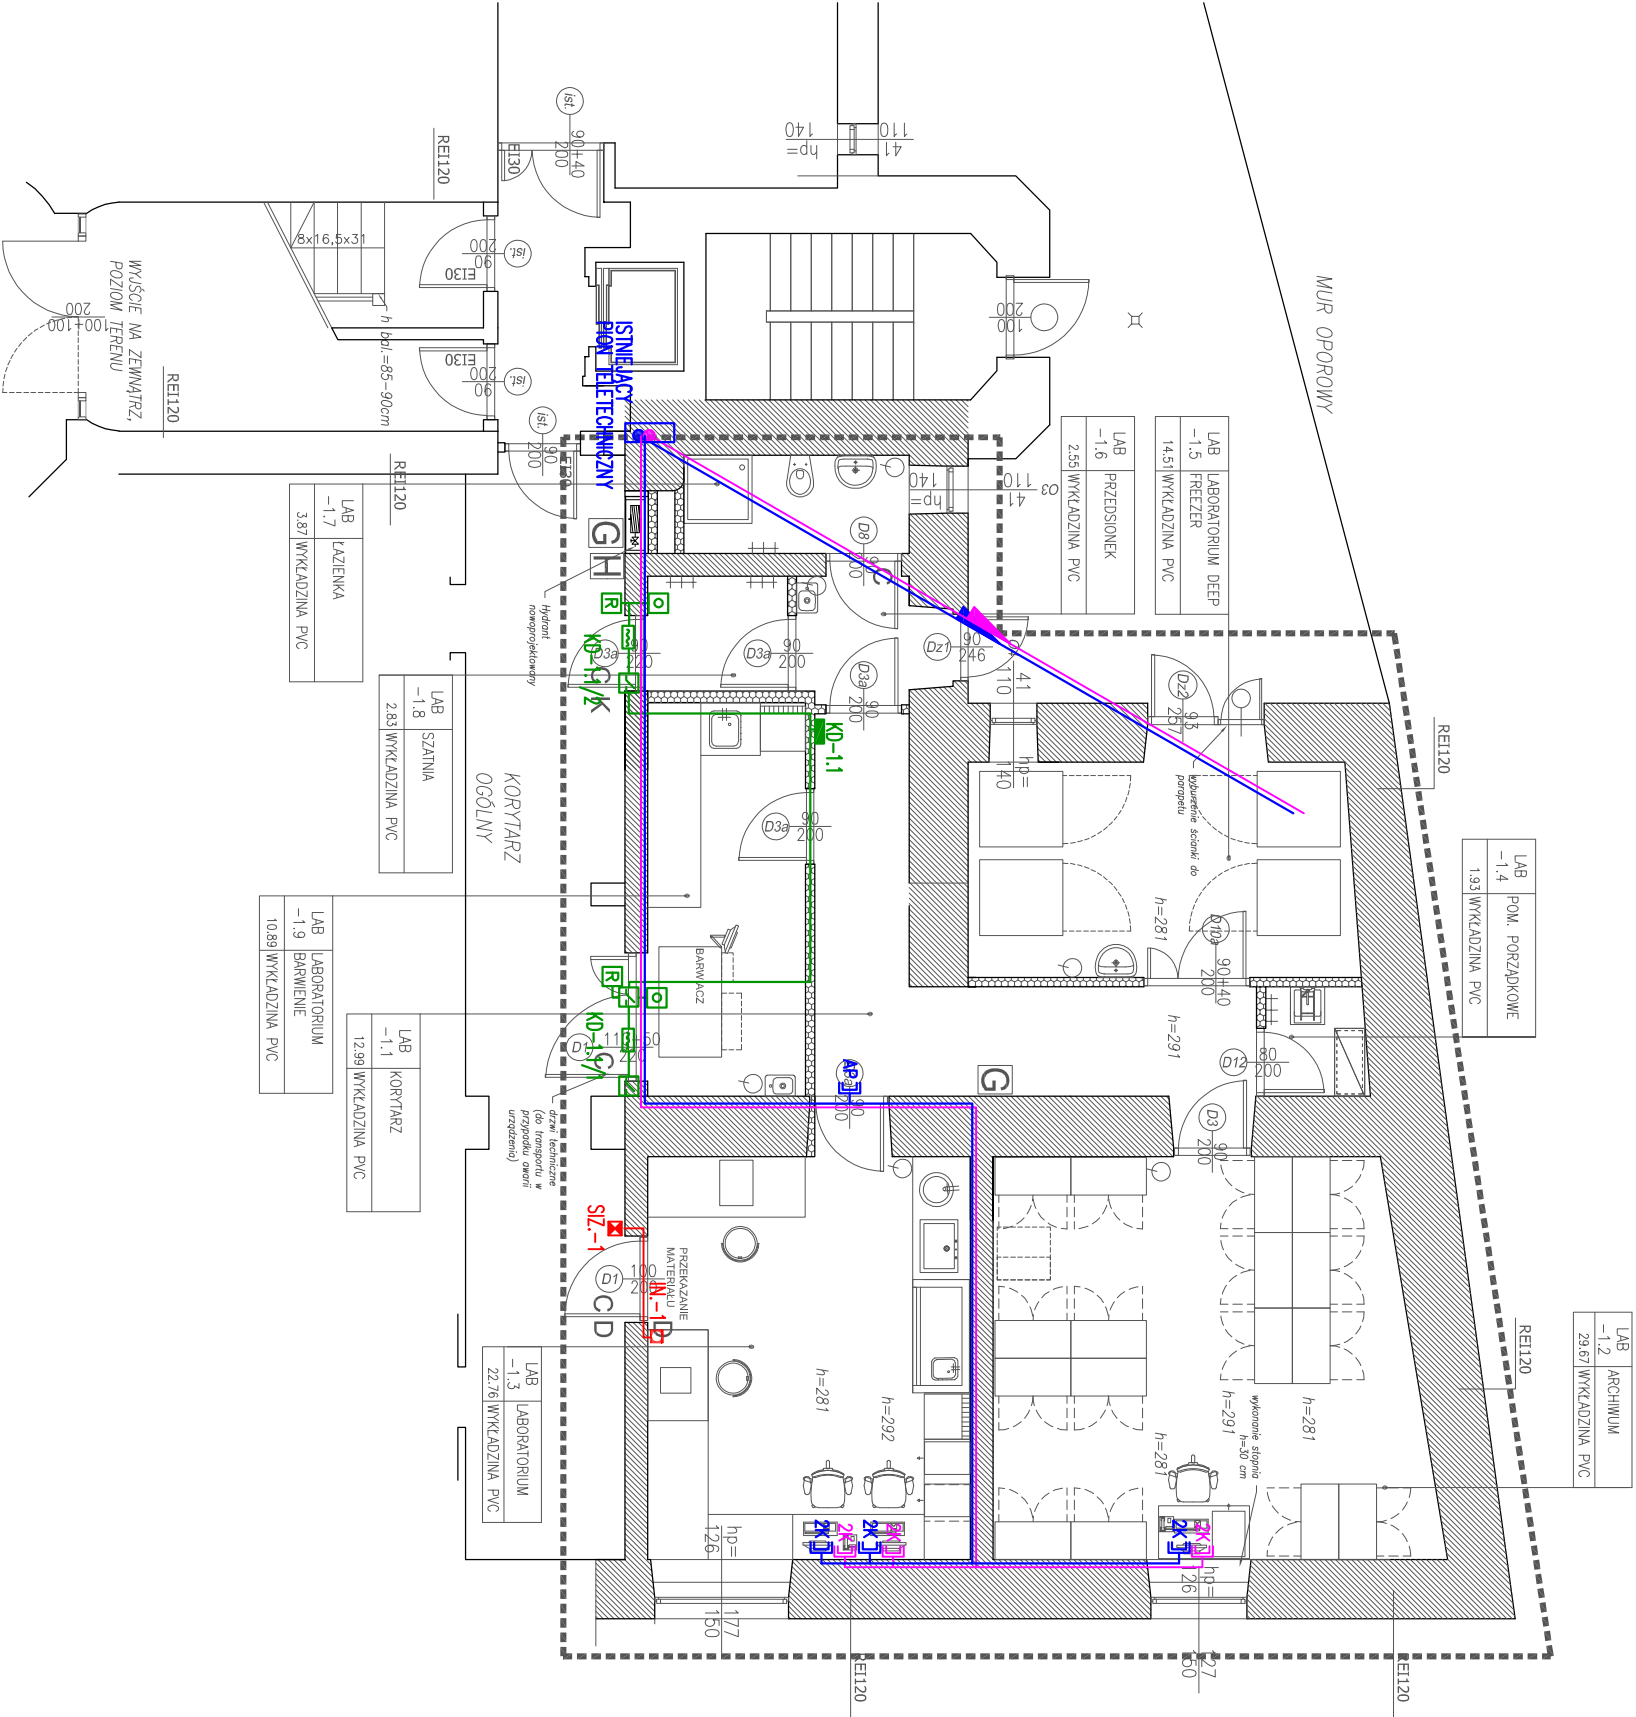

LEGENDA:

- SYSTEM KONTROLI DOSTĘPU**
- KD...** - Kontroler drzwiowy 1 drzwi dwustronne, 2 drzwi jednostronne, 2 porty czynnika, port Ethernet 10P, 20 000 kart, 50 000 zdarzeń, 20 000 alarmów. Czynniki z interfejsem Wieganda 26 - 40 bitów
 - Dobdoko** - Dodatkowo do każdego kontrolera należy przewidzieć zasilacz buforowy 24V/2V DC z akumulatorem 7Ah/12V (do zwol)
 - czujnik** - czujnik magnetyczny wpuszczany, plastikowy, biały, Ø3, maksymalna odległość zasilania 19mm
 - Zwora** - Zwora elektroniczna (12V 330mA/24V 165mA 136g)
 - UNIQUE** - Czynniki kart zbliżeniowych UNIQUE i HID Prox (125 kHz) oraz Mifare (13.56 MHz). Współpracuje z kontrolerami z portem Wieganda. Interfejs Wieganda 26 bitów. Zasięg odczytu do 5 cm
 - OTWIERANIE DRZWI** - Przycisk otwarcia drzwi, zielony, napis: "OTWIERANIE DRZWI"
 - Przycisk otwarcia drzwi, zielony, napis: "AMARYNIE OTWIERANIE DRZWI"**
 - Przycisk otwarcia drzwi, zielony, napis: "AMARYNIE OTWIERANIE DRZWI"**

- okablowanie od kontrolera:
 - do głowicy czynnika - U/UTP 4x2x0.5 kat.6 LSZH
 - do kontrolera i przycisku wyjścia - TMS2x0.5
 - do elementu wykonawczego (tryga, zamek, itp) DMV 7x1

INSTALACJA OKABLOWANIA STRUKTURALNO - SIĆĆ OGÓLNA

- 2K** - gniazdo katcowe okablowania strukturalnego 2xRJ45 kat. 6 UTP - sieć ogólna
- AP** - gniazdo katcowe do punktu dostępowego sieci Wi-Fi 1xRJ45 kat. 6 UTP
- przewód okablowania strukturalnego, kat. 6 250MHz U/UTP LSZH
- LPD** - projektowany lokalny punkt dystrybucyjny szafa wstępna 60x60cm/18U/

INSTALACJA OKABLOWANIA STRUKTURALNO - SIĆĆ SZPITALNA

- 2x** - gniazdo katcowe okablowania strukturalnego 2xRJ45 kat. 6 FTP - sieć szpitalna
- przewód okablowania strukturalnego, kat. 6 350MHz F/UTP LSZH

INSTALACJA INTERKOMU

- SIŁ** - stacja interkomowa zewnętrzna, obudowa podtynkowa, wandaloodporna
- IN** - interkom nosisenny z wysłuchaczem

KONTRAPIUNKT architektura - konstrukcja - technologia

ZESPÓŁ PROJEKTOWY KONTRAPIUNKT Spółka z o. o.
ul. Zdobycie 39, 30-701 Kraków
NIP: 676-238-56-75 / REGON: 120733070 / KRS: 0000311257
tel: +48 12 296 02 71 / + 48 504 260 628 / fax: + 48 122960270

Obiekt	Narodowy Instytut Onkologii im. M. Skłodowskiej Curie Panstwowy Instytut Badawczy- Oddział w Krakowie ul. Garncarska 11, 31-115 Kraków	Nr projektu	18-01
Investor	Narodowy Instytut Onkologii im. M. Skłodowskiej Curie Panstwowy Instytut Badawczy- Oddział w Krakowie ul. Garncarska 11, 31-115 Kraków	Data	05.2020
Lokalizacja	ul. Garncarska 15, 31-115 Kraków		
Branża	ELEKTRYKA	rewizja	-
Fora	Projekt Wykonawczy	in. upr.	podpis
Projektant	mgr inż. Piotr Kopuściński	338/2001	
Sprawdzający	inż. Antoni Słabon	435/87	
Treść rysunku	PLAN INSTALACJI SIŁOPRĄDOWYCH. PIWNICA	Nr rys.	E-10.1
		Skala:	1:100