


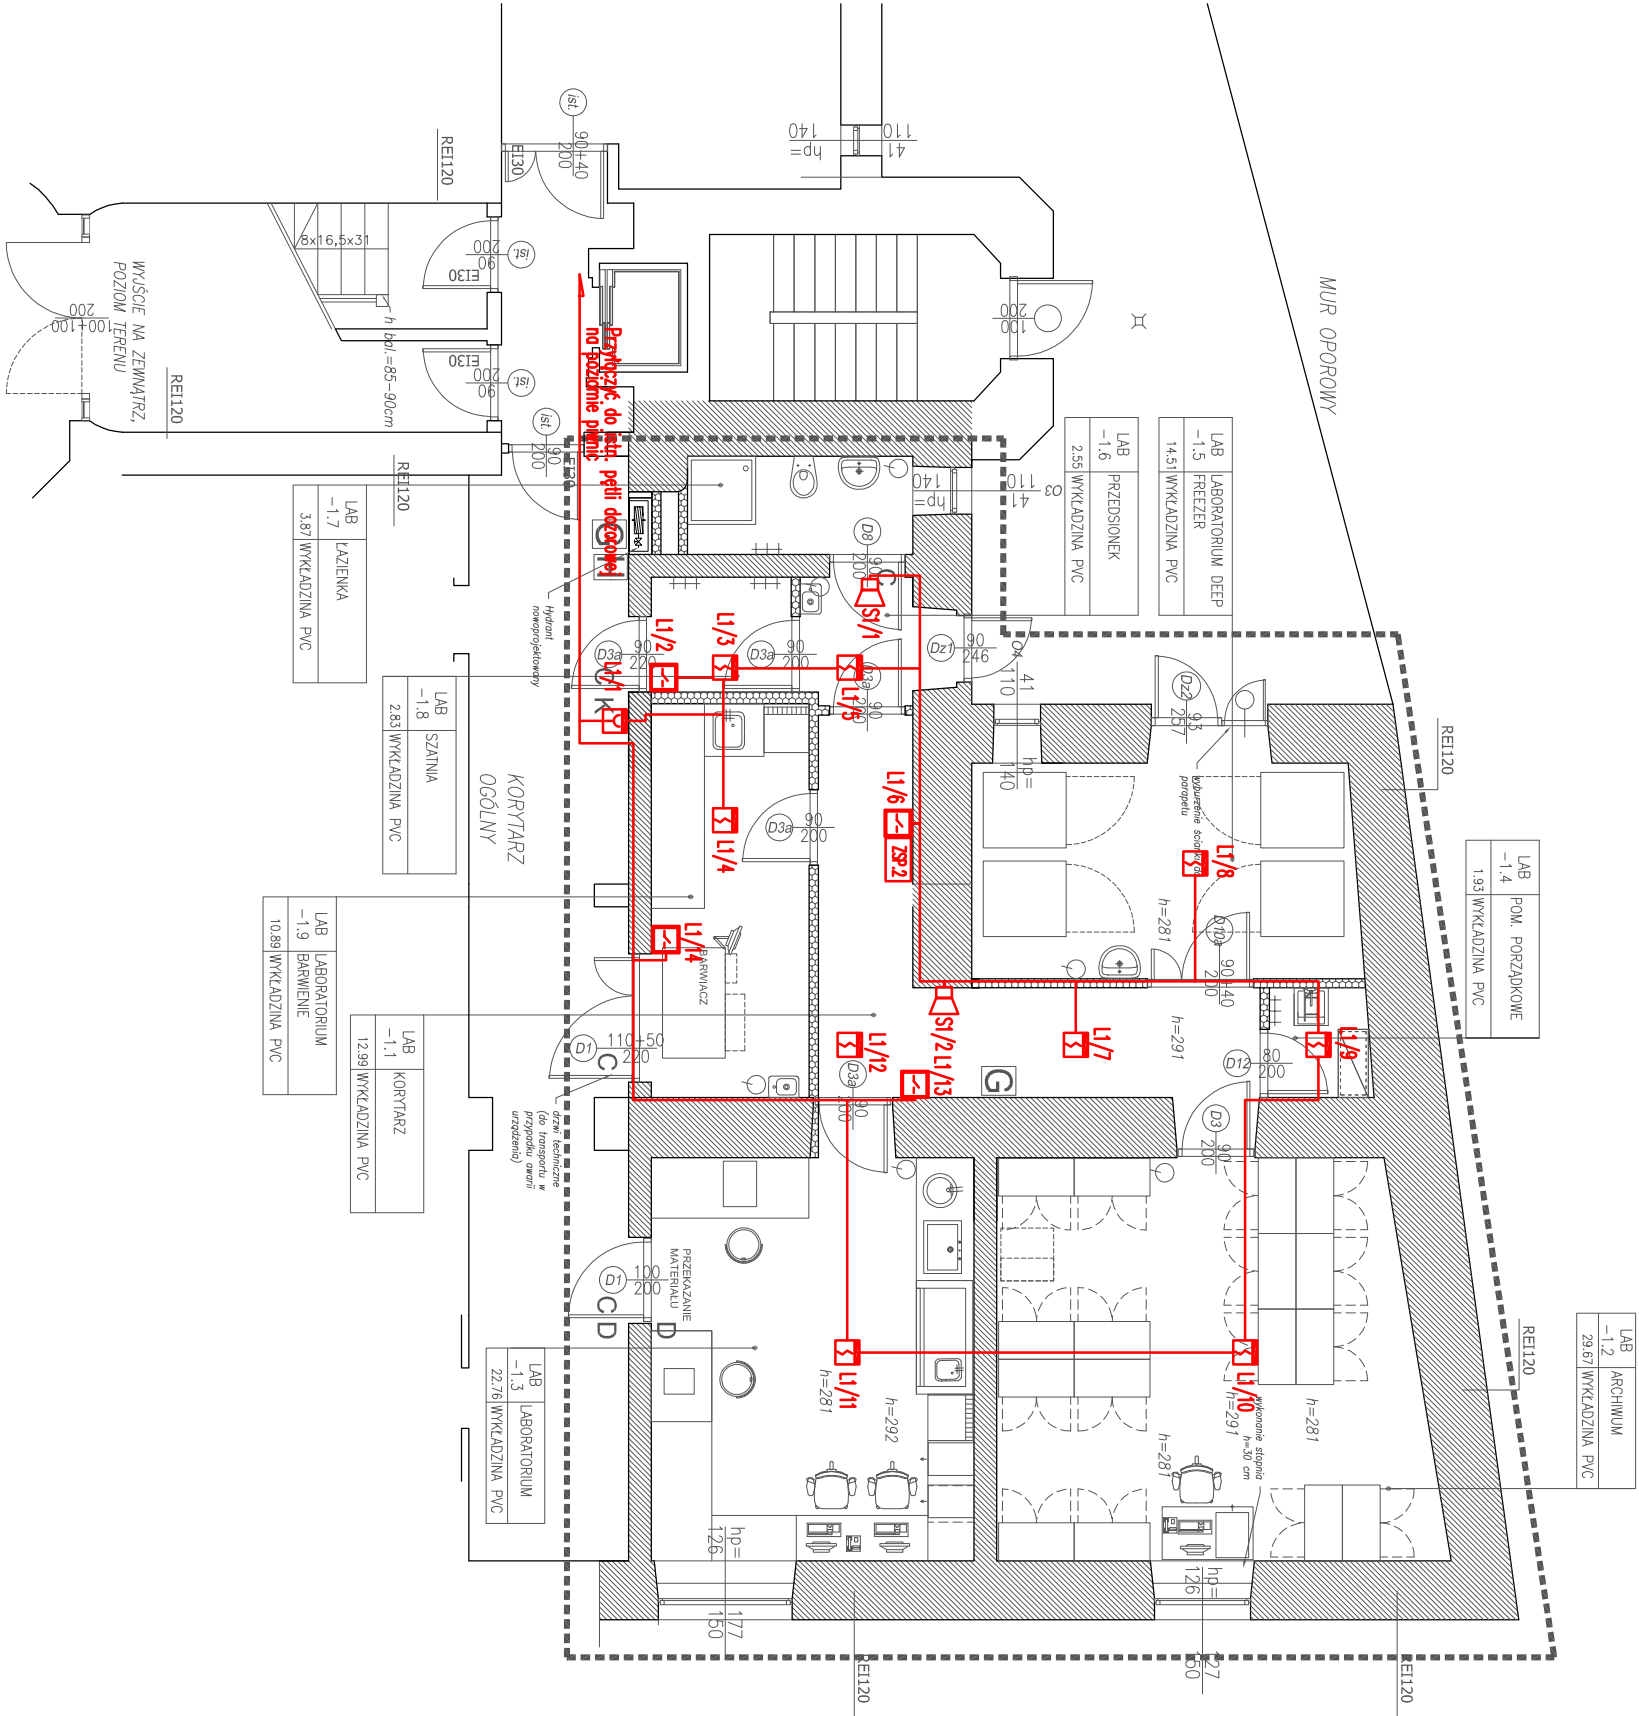

LEGENDA:

- INSTALACJA SYGNALIZACJI POŻARU:
- CZUŁKA POŻAROWA WIEŚCENSIOWA, MIEJOSTANOWA (FT-119)
 - Z SŁUCHZEM I OBROTOWYM IZOLATOREM ZWĄCZ INSTALOWANA NA STROPIE.
 - CZUŁKA MONTOWANA W PRZESTRZENI MIĘDZYSTROPOWEJ DO STROPU WĄSKOŚC
 - KASKADNĄ ZADZIAŁANIA DLA CZUŁEK MONTOWANYCH W PRZESTRZENIACH MIĘDZYSTROPOWYCH
 - RĘCZNY OSTRZEGACZ POŻAROWY
 - WYSOKOŚĆ INSTALACJI - 1,2-1,6m OD POZIOMU POSADZKI
 - ADRESOWANY MODUŁ STERUJĄCY 2WEL/2WKL
 - W OBOJĘCIE NIEBUDOWANY PRZEBUDOWANY
 - ZASILACZ CERTYFIKOWANY 24VDC/5A/2x18Ah W OBOJĘCIE IP65
 - SYGNALIZATOR AUSTRIJSKI Z DODATKOWĄ SYGNALIZACJĄ OPTYCZNĄ
 - KABELE I PRZEWODY WG Schematu Sygnalizacyjnego

KONTRAPUNKT architektura - konstrukcja - technologia			
ZESPÓŁ PROJEKTOWY KONTRAPUNKT Spółka z o. o. ul. Żelazna 39, 30-701 Kraków NIP: 676-238-56-75 / REGON: 120733070 / KRS: 0000311257 tel: +48 12 296 02 71 / + 48 504 260 628 / fax: + 48 12 296 02 70			
Obiekt	Narodowy Instytut Onkologii im. M. Skłodowskiej Curie Państwowy Instytut Badawczy - Oddział w Krakowie ul. Garncarska 11, 31-115 Kraków	Nr projektu	18-01
Inwestor	ZAKŁAD PATOMORFOLOGII NOWOTWORÓW 3 PIĘTRO (dławnka, styczeń)		
Lokalizacja	ul. Garncarska 15, 31-115 Kraków		
Branża	ELEKTRYKA	rewizja	-
Faza	Projekt Wykonawczy	in. upr.	podpis
Projektant	mgr inż. Piotr Kopuściński	338/2001	
Sprawdzający	inż. Antoni Słabon	435/87	
Treść rysunku	PLAN INSTALACJI SŁABOPRĄDOWYCH. PIWNICA	Nr rys: E-10.2	Skala: 1:100