


TP-3/8

1950x550x205 mm

przysięcnie IP44; II kl. ochronności


550

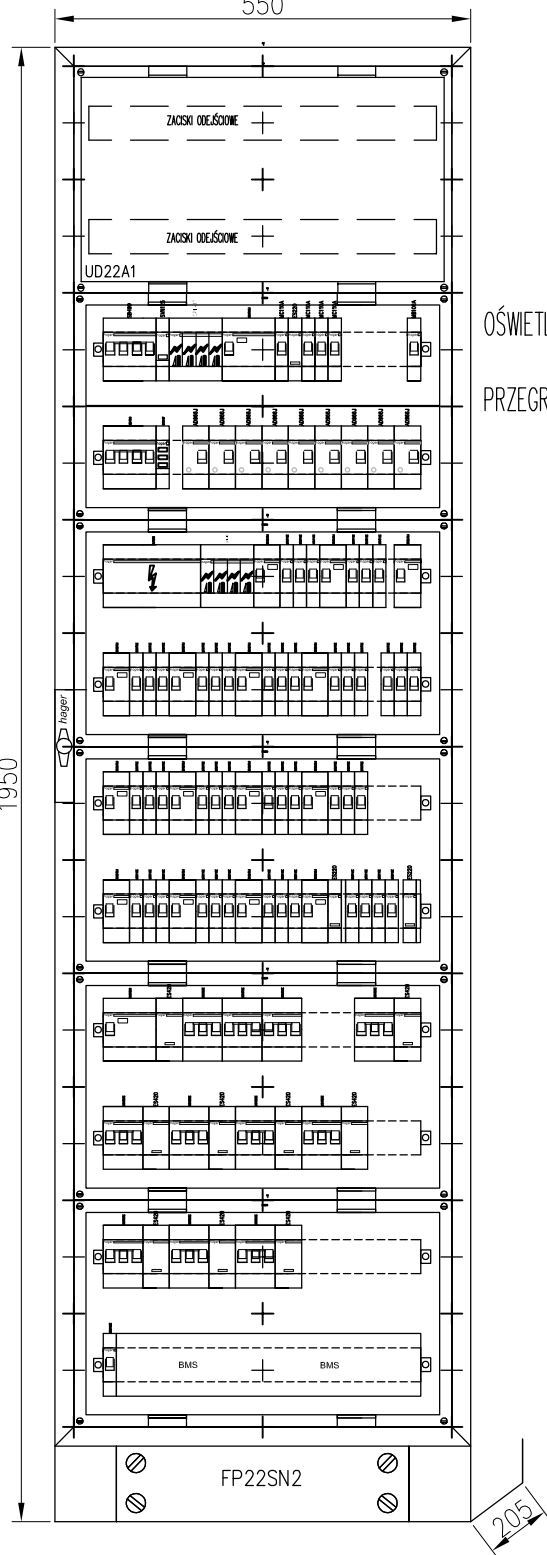

OŚWIETLENIE
PRZEGRODA IZOLACYJNA

TP-1/5

550

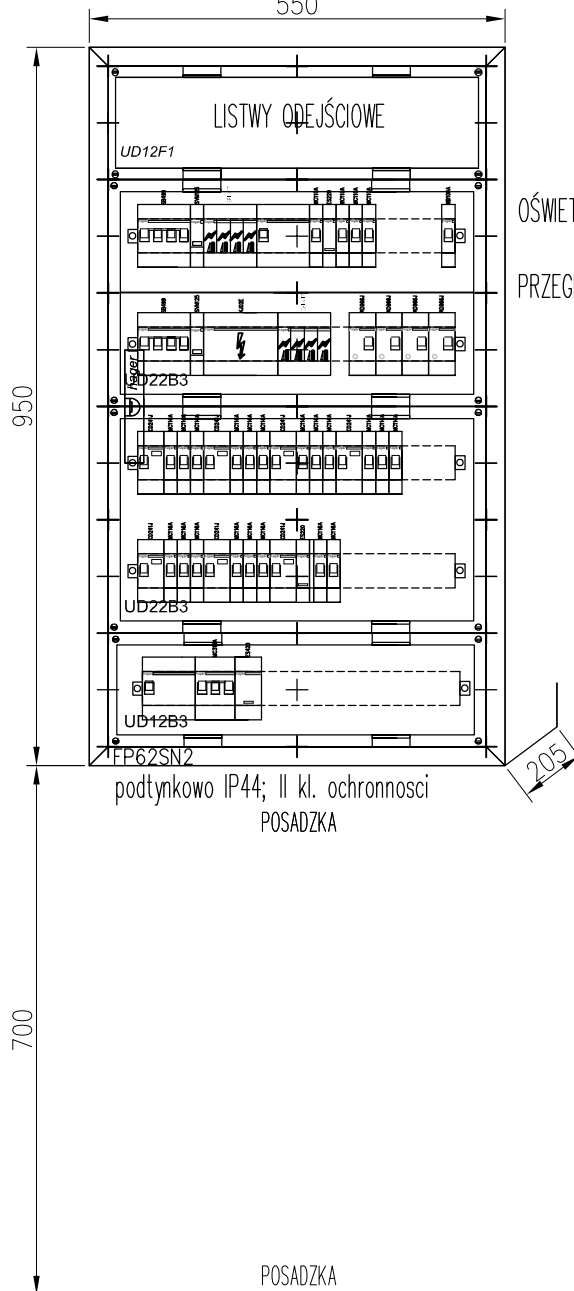

OŚWIETLENIE
PRZEGRODA IZOLACYJNA

podtynkowo IP44; II kl. ochronności
POSADZKA

POSADZKA

○ **KONTRAPUNKT** architektura - konstrukcja - technologia
ZESPÓŁ PROJEKTOWY KONTRAPUNKT Spółka z o. o.
ul. Zabłocie 39, 30-701 Kraków
NIP: 676-238-36-75 / REGON: 120753070 / KRS:0000311257
tel: +48 12 296 02 71 / + 48 504 260 628 / fax: + 48 122960270

Obiekt	Narodowy Instytut Onkologii im. M. Skłodowskiej Curie- Państwowy Instytut Badawczy- Oddział w Krakowie ZAKŁAD PATOMORFOLOGII NOWOTWORÓW 3 PIĘTRO (piwnica, strych)		Nr projektu 18-01
Inwestor	Narodowy Instytut Onkologii im. M. Skłodowskiej Curie- Państwowy Instytut Badawczy- Oddział w Krakowie ul. Garncarska 11, 31-115 Kraków		Data 05.2020
Lokalizacja	ul. Garncarska 15, 31-115 Kraków		
Branża	ELEKTRYKA		rewizja -
Faza	Projekt Wykonawczy	nr upr. bez ogr.	podpis
Projektant	mgr inż. Piotr Kapuściński	338/2001	
Sprawdzający	inż. Antoni Stabon	435/87	
Treść rysunku	TABLICE ROZDZIELCZE. ELEWACJE.		Nr rys: E-2 Skala: 1:10

UWAGA:

Prawa Autorskie zastrzeżone- Zespół Projektowy Kontrapunkt
Wszystkie wymiary należy sprawdzić na budowie!
W przypadku użycia nazwy produktu bądź producenta dopuszcza się zastosowanie materiału równoważnego pod względem parametrów technicznych i funkcji jakiej ma służyć.