



PRZYŁĄCZYĆ DO ISTNIEJĄCEJ PĘTLI L3

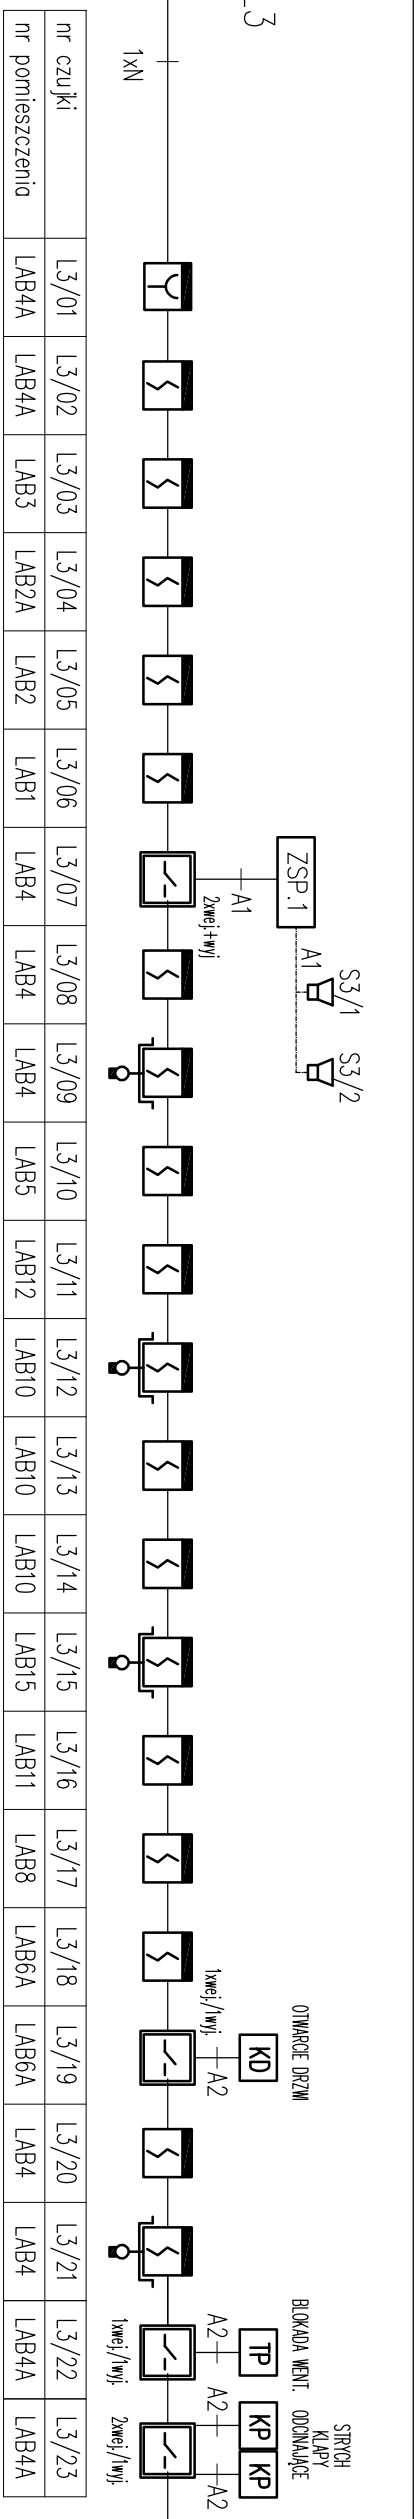


3 PIETRO
2 PIETRO
1 PIETRO
PARTER
PIWNICA

PRZYŁĄCZYĆ DO ISTNIEJĄCEJ PĘTLI L1

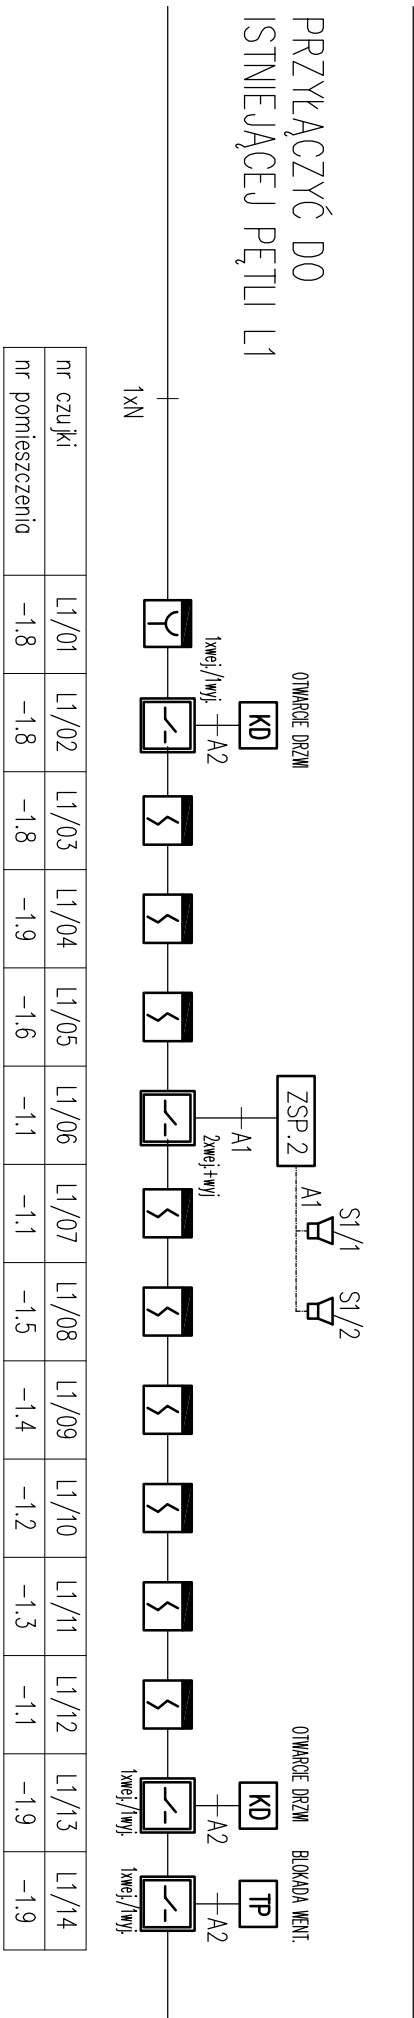

INSTALACJA SYGNALIZACJI POŻARU:

- CZUJKA POŻAROWA OPTYCZNA (TF2-TF5) Z GŁAZDEM INSTALOWAĆ NA STROPIE.
- CZUJKA MONTOWANA W PRZESTRZENI MIĘDZYSTROPOWEJ DO STROPU WŁASCIWEGO LUB POD PODŁOGĄ TECHNOLOGICZNĄ.
- WSKAZNIK ZADZIAŁANIA DLA CZUJEK MONTOWANYCH W PRZESTRZENIACH MIĘDZYSTROPOWYCH I POD PODŁOGĄ PODWIESIONĄ
- RĘCZNY OSTRZEGACZ POŻAROWY
WYSOKOŚĆ INSTALACJI – 1,2-1,6m OD POZIOMU POSADZKI.

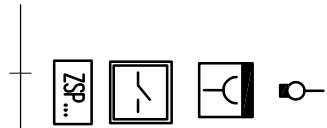

- MODUŁ STERUJĄCY 2XNEJ./1XMYJ. W OBUJEDNIENIE NASCENNEJ
- ZASILACZ CERTYFIKOWANY 24VDC/4A/78Ah W OBUJEDNIENIE IP65
- linia pętlowa - przewód typu YnTKSYekw 1x2x0,8

O	KONTRAPUNKT architektura - konstrukcja - technologia ZESPÓŁ PRACOWNI KONTRAPUNKT Spółka z o. o. ul. Łobzowa 39, 30-101 Kraków NIP: 676-238-36-70 / REGON: 120753070 / KRS:0000351257 tel.: +48 12 296 02 71 / + 48 504 260 628 / fax: + 48 122960270		Nr projektu 18-01
	Obiekt Narodowy Instytut Onkologii im. M. Skłodowskiej Curie Państwowy Instytut Badawczy - Oddział w Krakowie ZAKŁAD PATOMORFOLOGII NOWOTWORÓW 3 PIETRÓ (planeta, strefy)		
Inwestor	Narodowy Instytut Onkologii im. M. Skłodowskiej Curie Państwowy Instytut Badawczy - oddział w Krakowie ul. Garmcarska 11, 31-115 Kraków		Data 05.2020
Lokalizacja	ul. Garmcarska 15, 31-115 Kraków		
Brandza	ELEKTRYKA		
Faza	Projekt Wykonawczy	nr upr. bez ogr.	podpis
Projektant	mgr inż. Piotr Kopuściński	338/2001	
Sprowadzający	inż. Antoni Stabon	435/87	
Treść rysunku	SCHEMAT INSTALACJI SYGNALIZACJI POŻARU		Nr rys. E-3 Skala:

UWAGA. Prawa Autorskie zastrzeżone – Zesół Projektowy Kontingpunkti
Wszystkie wymiary należy sprawdzić na budowie!
W przypadku użycia nazwy produktu bądź producenta dopuszcza się zastosowanie
materiału równoważnego pod względem parametrów technicznych i funkcji jakej ma
służyć.