


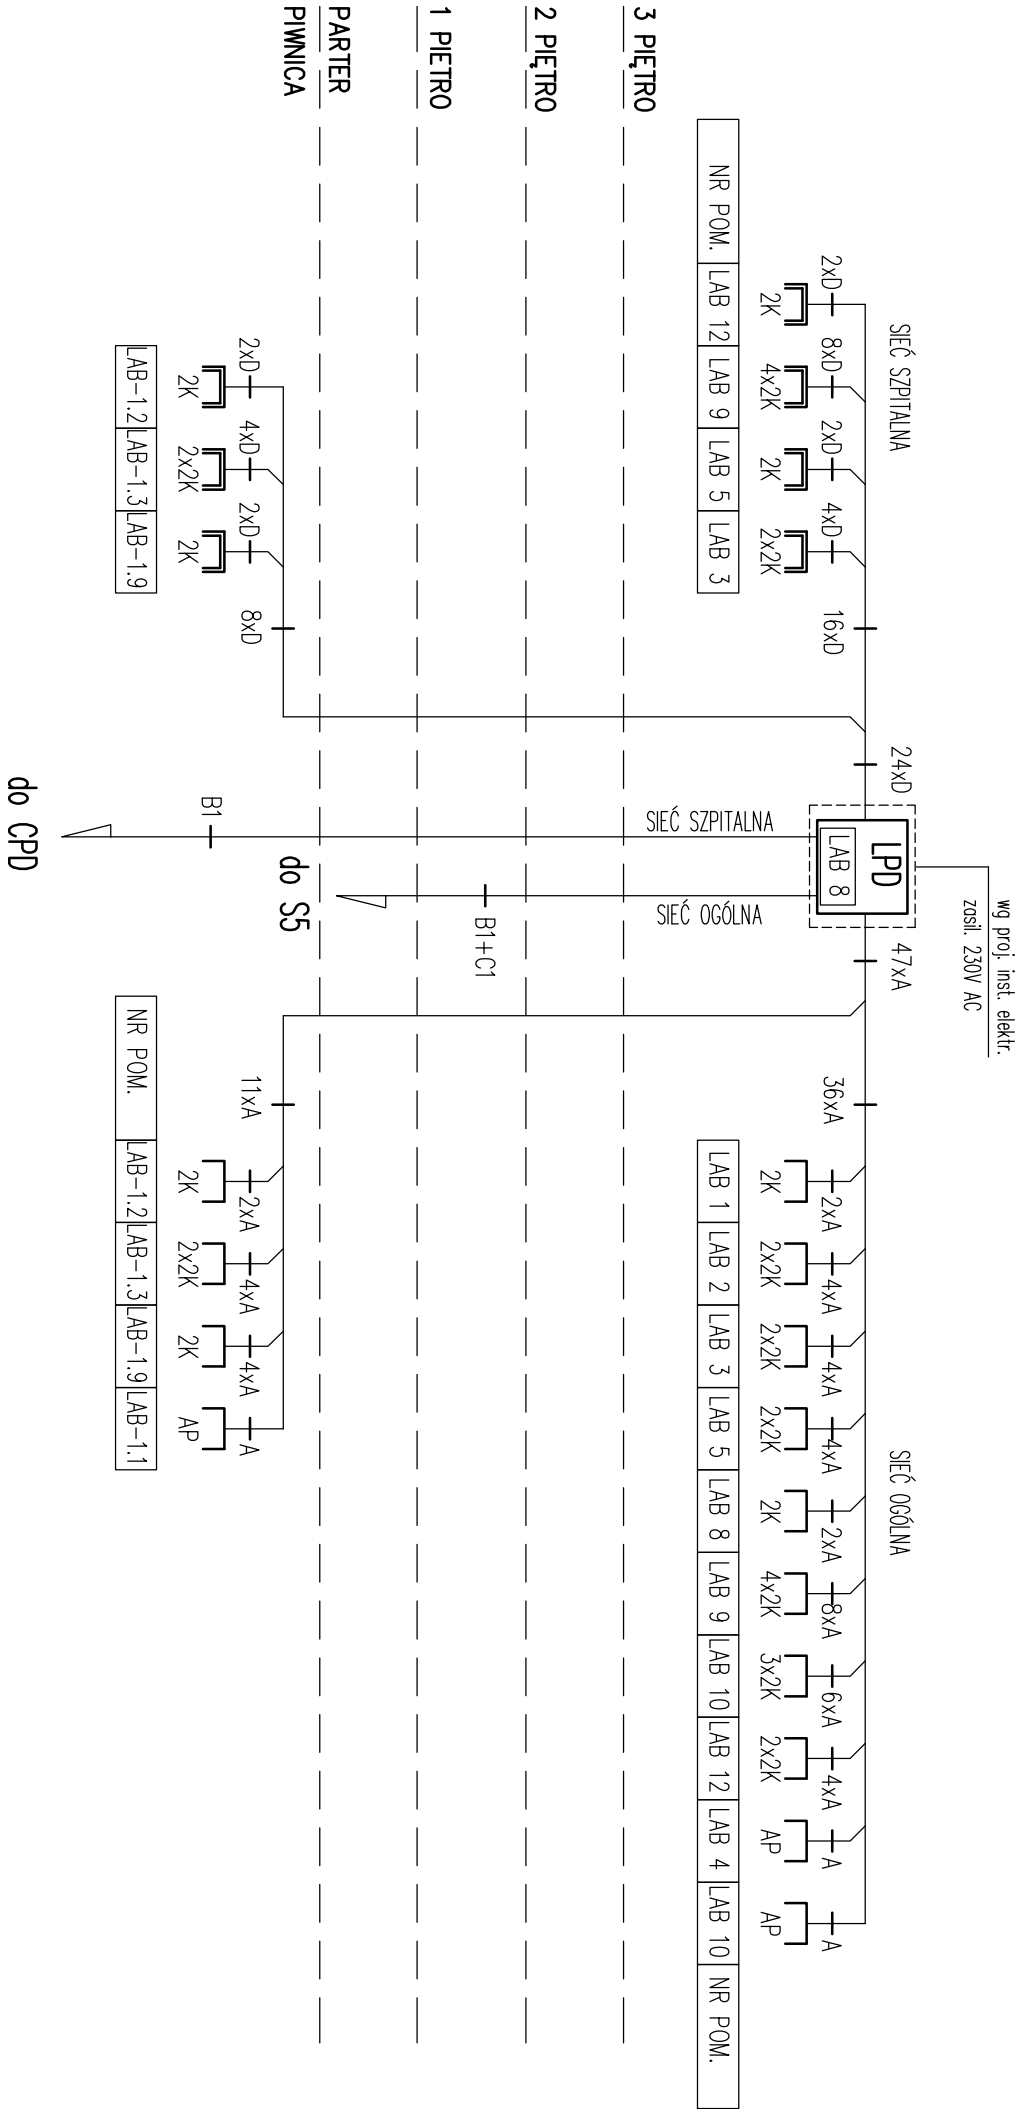

KONTRAPUNKT architektura - konstrukcja - technologia			
ZESPÓŁ PROJEKTOWY KONTRAPUNKT Spółka z o. o. ul. Zdobycie 39, 30-701 Kraków NIP: 676-238-36-75 / REGON: 120753070 / KRS:0000311257 tel: +48 12 296 02 71 / + 48 504 260 628 / fax: + 48 122960270			
Objekt	Narodowy Instytut Onkologii im. M. Skłodowskiej Curie- Państwowy Instytut Badawczy- Oddział w Krakowie	Nr projektu	18-01
Investor	Narodowy Instytut Onkologii im. M. Skłodowskiej Curie- Państwowy Instytut Badawczy- Oddział w Krakowie	Data	05.2020
Lokalizacja	ul. Garncarska 15, 31-115 Kraków		
Branża	ELEKTRYKA	rewizja	-
Faza	Projekt Wykonawczy	nr upr.	podpis
Projektant	mgr inż. Piotr Kapuściński	338/2001	
Sprowadzający	inż. Antoni Siabon	435/87	
Treść rysunku	SCHEMAT INSTALACJI OKABLOWANIA STRUKTURALNEGO	Nr rys. E-4	
		Skaid:	

UWAGA:

Prawa Autorskie zastrzeżone – Zespół Projektowy Kontrapunkt

Wszystkie wynioy należy sprowadzić na budowie;

W przypadku użycia nazwy produktu bądź producenta dopuszcza się zastosowanie materiału równoważnego pod względem parametrów technicznych i funkcji jakiej ma służyć.