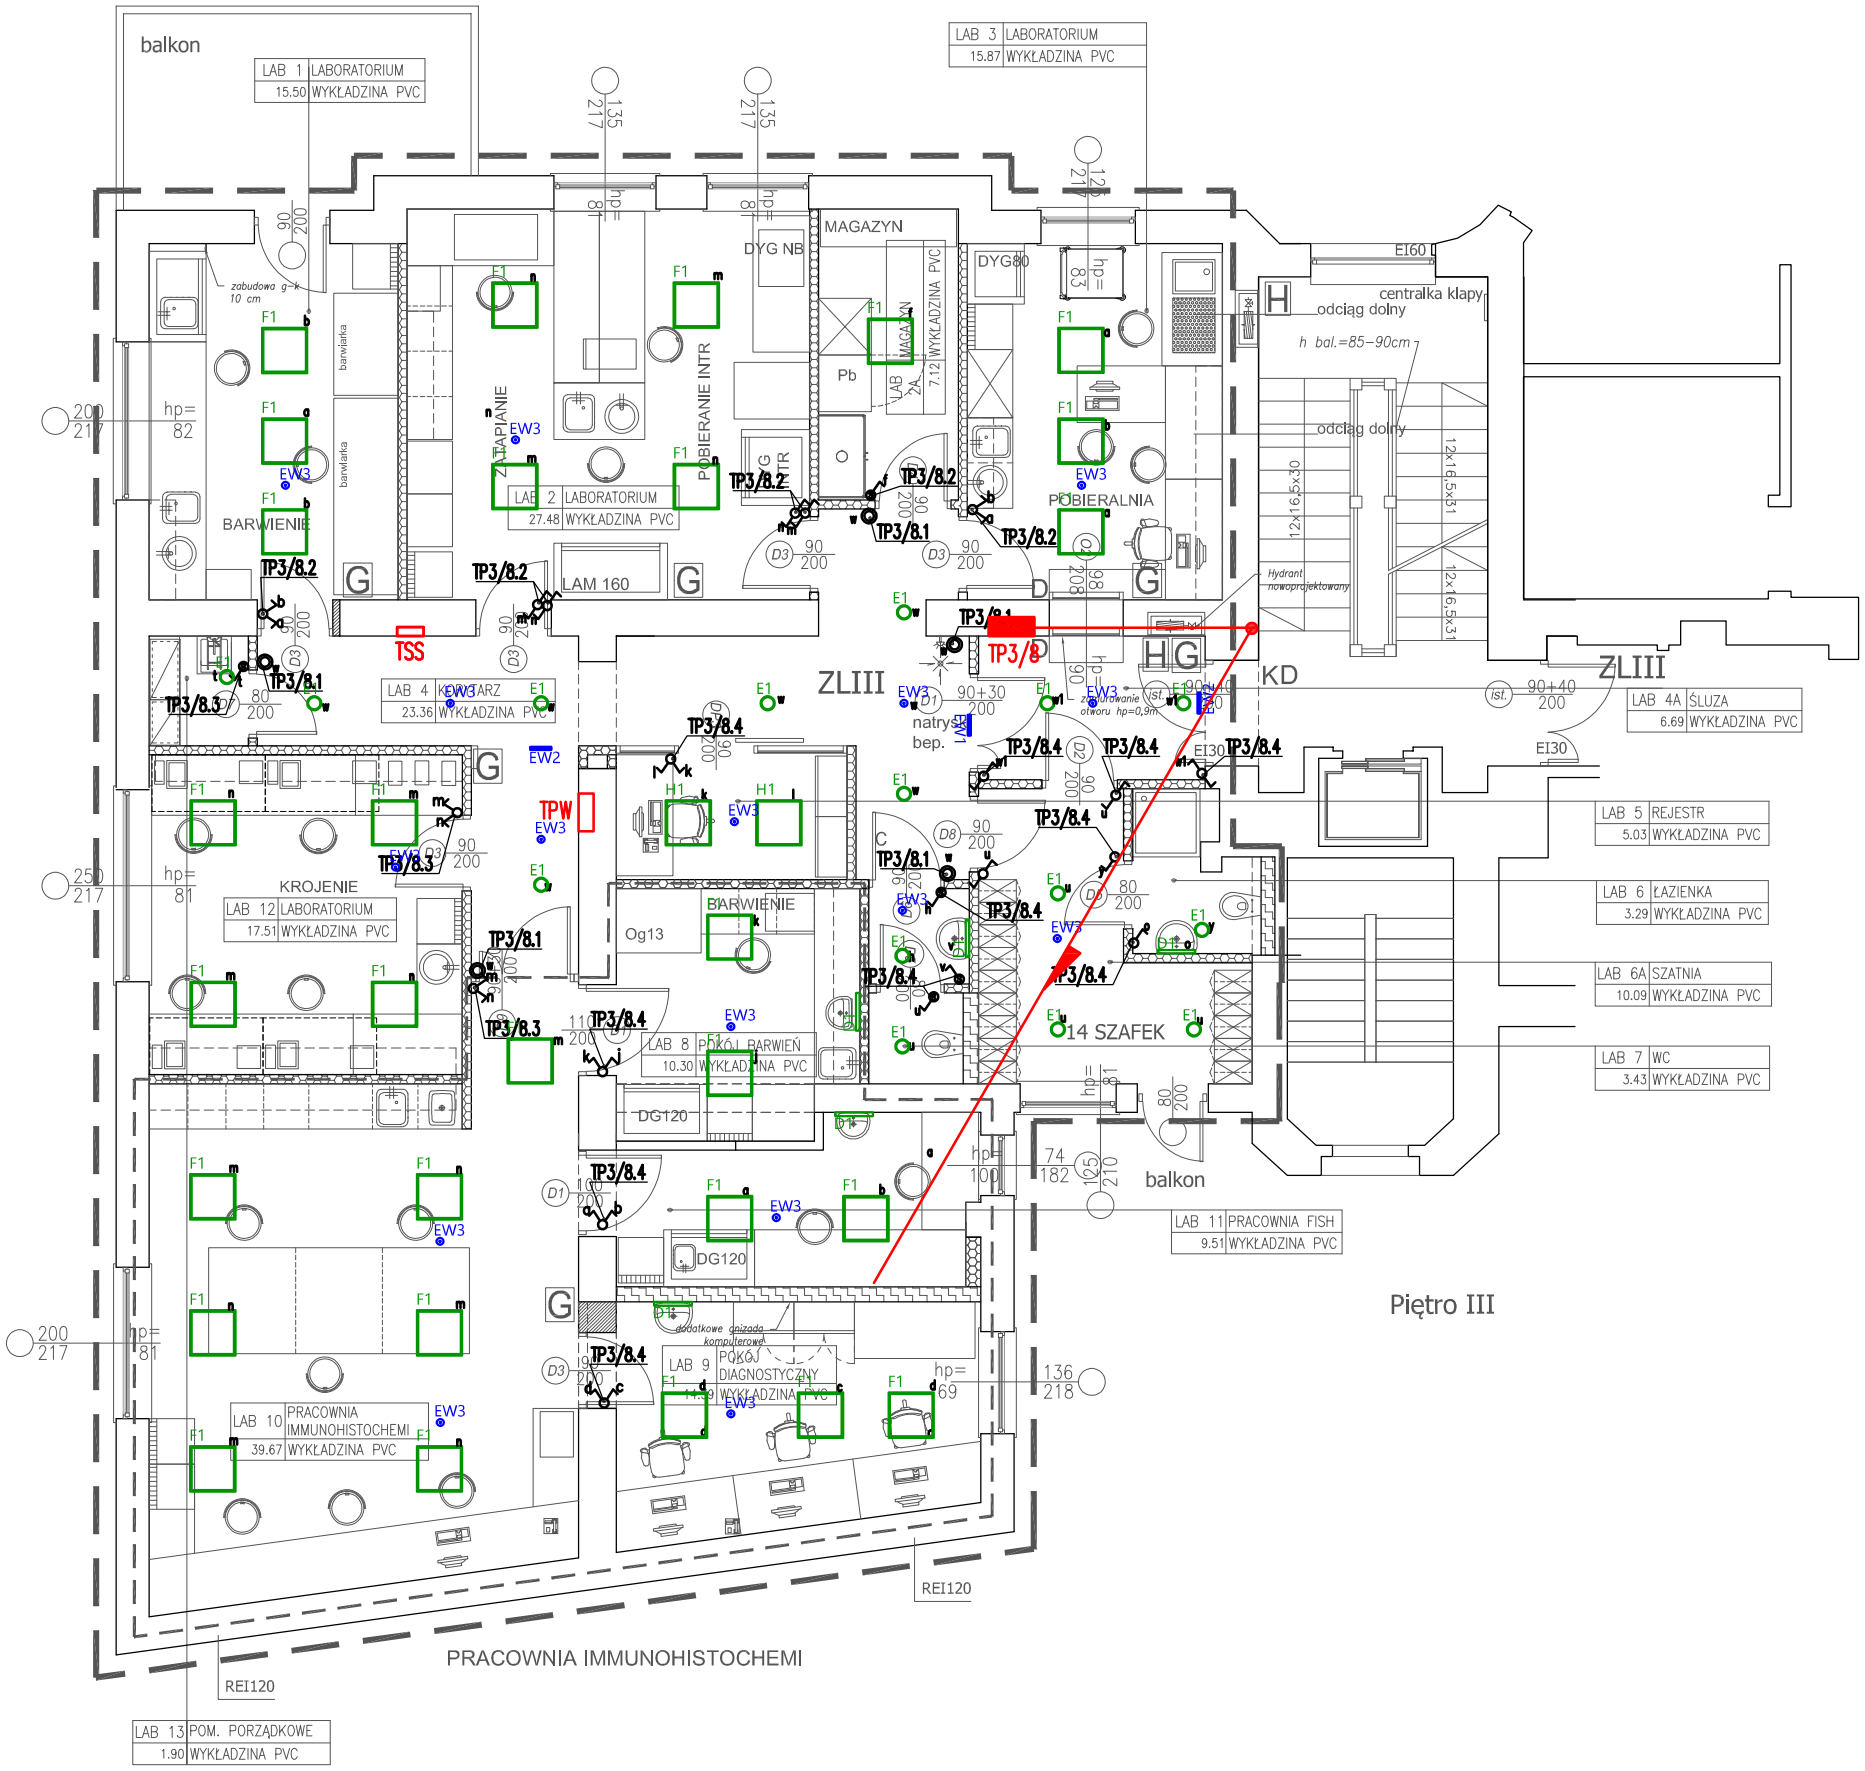

LEGENDA:

TP3/8 Istniejąca tablica rozdzielcza dla laboratorium (3 piętro) do modernizacji
TPW Istniejąca tablica wentylacji dla laboratorium (3 piętro) do likwidacji
TSS Istniejąca tablica sterująca wentylacji do likwidacji
TP-1/5 Projektowana tablica rozdzielcza dla labolatorium objętego opracowaniem (piwnica)

OPRAWY OŚWIETLENIA PODSTAWOWEGO
OPRAWY OŚWIETLENIA AWARYJNEGO

A1 — 60x60mm LED IP54 KK MP SR 73W 1430mm, Ra>80 3000K oprawa nastropowa kolor korpusu czarny,

B1 — 60x60mm LED IP54 KK MP SU 73W 1430mm, Ra>80 3000K oprawa zwieszana kolor korpusu czarny,

C1 — Fi 185mm 20W 2000lm oprawa nastropowa IP44, Ra>80, 3000K, kolor korpusu czarny,

D1 — LED 12W, oprawa naścienna IP44, Ra>80, 3000K kolor korpusu czarny,

E1 — Fi 190mm LED 20W 2000lm oprawa dosufitowa IP44, Ra>80, 3000K, reflektor aluminiowy,

F1 — LED KK IP65 RE 48W 5700lm oprawa dosufitowa Ra>80, 3000K, UGR19 dyfuzor mikropryzmatyczny,

H1 — LED KK IP40 RE 48W 4800lm oprawa dosufitowa Ra>80, 3000K, UGR19 dyfuzor mikropryzmatyczny,

EW1 — B LED 1W 1h, IP44, AT oprawa ewakuacyjna jednostronna, autotest, certyfikat CNBOP,

EW2 — AC LED 1W 1h, IP44, AT oprawa ewakuacyjna dwustronna, autotest, certyfikat CNBOP,

EW3 — LED 3W 370lm optyka O 1h, IP65, AT oprawa ewakuacyjna, certyfikat CNBOP, autotest,

EW4 — LED 3W 370lm IP65, AT, optyka O, oprawa ewakuacyjna nastropowa certyfikat CNBOP, autotest,

EW5 — EXIT LED 3W 1h, IP65, AT, IK08 + HTR 25 oprawa ewakuacyjna, autotest, praca w niskich temperaturach, certyfikat CNBOP,

- łącznik monostabilny ścienny 10A/250V
- łącznik ścienny 10A/250V
- łącznik przechodowy ścienny 10A/250V
- łącznik świecznikowy ścienny 10A/250V
- osprzęt w wykonaniu szczelnym
- łącznik krzyżowy ścienny 10A/250V

UWAGI:

1. Do wszystkich opraw zwieszanych przewody w izolacji żelowej oraz zwieszaki linkowe ze stali nierdzewnej.
2. Łączniki montować na wysokości 1,2m od poziomu posadzki.
3. Instalację wykonać jako podtynkową
4. Osprzęt w kolorze białym, matowym.

KONTRAPUNKT architektura - konstrukcja - technologia
ZESPÓŁ PROJEKTOWY KONTRAPUNKT Spółka z o. o.
ul. Zabłocie 39, 30-701 Kraków
NIP: 676-238-36-75 / REGON: 120753070 / KRS:0000311257
tel: +48 12 296 02 71 / + 48 504 260 628 / fax: + 48 122960270

Obiekt	Narodowy Instytut Onkologii im. M. Skłodowskiej Curie- Państwowy Instytut Badawczy- Oddział w Krakowie ZAKŁAD PATOMOFROLOGII NOWOTWORÓW 3 PIĘTRO (piwnica, strych)		Nr projektu 18-01
Inwestor	Narodowy Instytut Onkologii im. M. Skłodowskiej Curie Państwowy Instytut Badawczy- Oddział w Krakowie ul. Garncarska 11, 31-115 Kraków		Data 05.2020
Lokalizacja	ul. Garncarska 15, 31-115 Krakow		
Branza	ELEKTRYKA		rewizja -
Faza	Projekt Wykonawczy	nr upr. bez ogr.	podpis
Projektant	mgr inż. Piotr Kapuściński	338/2001	
Sprawdzający	inż. Antoni Słaboń	435/87	
Treść rysunku	PLAN INSTALACJI ELEKTRYCZNYCH. 3 PIĘTRO		Nr rys: E-8.1 Skala: 1:100