


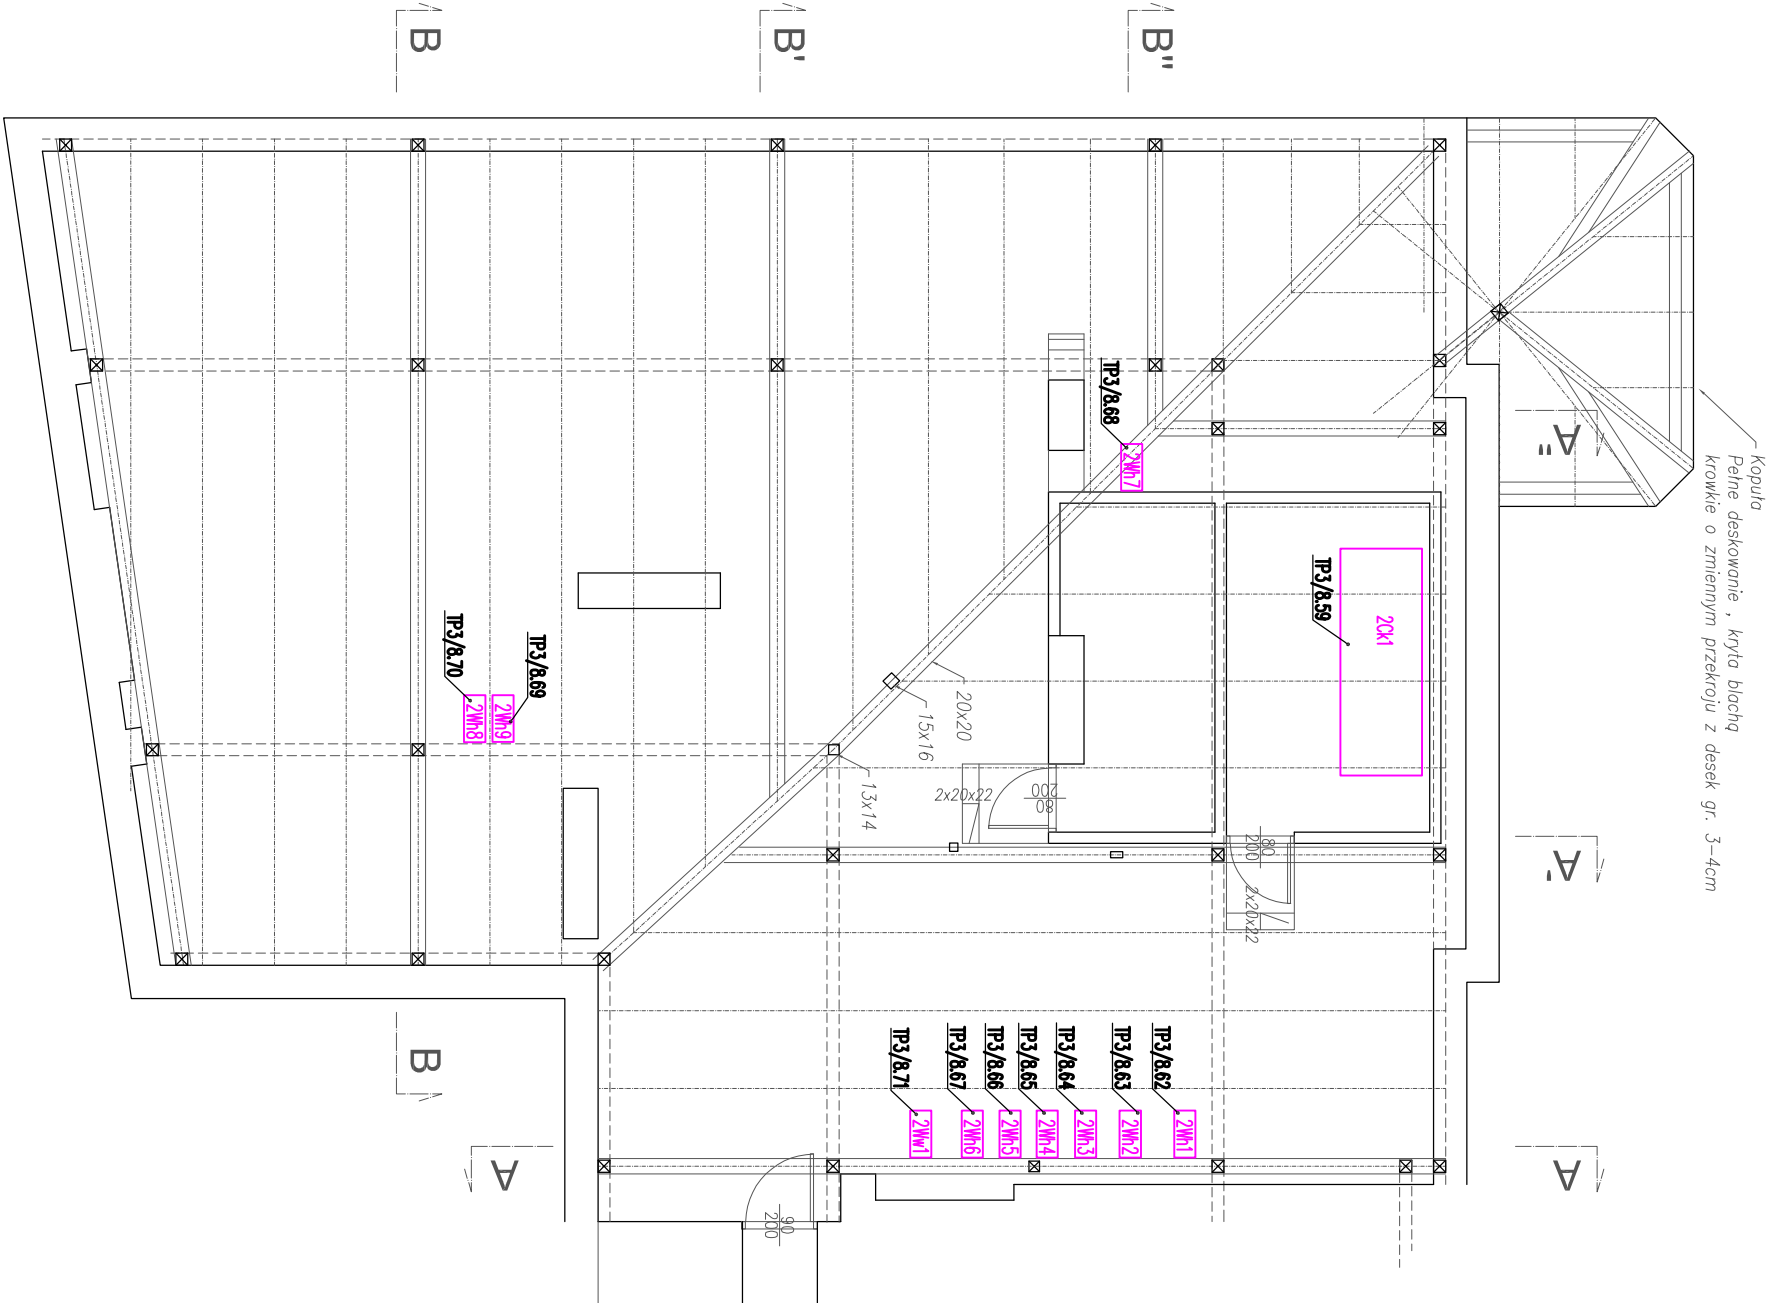

LEGENDA:

TP3/8 - Istniejąca tablica rozdzielcza dla laboratorium (3 piętro) do modernizacji
TPW - Istniejąca tablica wentylacji dla laboratorium (3 piętro) do likwidacji
TSS - Istniejąca tablica sterująca wentylacją do likwidacji
TP-1/5 - Projektowana tablica rozdzielcza dla laboratorium objętego opracowaniem (planowo)

**WENTYLACJA I KLIMATYZACJA
OZNACZENIA URZĄDZEŃ WG PROJEKTU BRANŻOWEGO**

- ICM1** - Centrala wentylacyjna
- JZK...** - jednostka zewnętrzna klimatyzatora
- JMK** - jednostka wewnętrzna klimatyzatora
- WT...** - Wentylator kanałowy
- K100** - korytko instalacyjne dla instalacji elektrycznych, układowe 5cm powyżej lica sufitu podwieszanego
- K100** - korytko instalacyjne dla instalacji siłopropadkowych, układowe 5cm powyżej lica sufitu podwieszanego
- K100** - korytko perforowane, ocynkowane, szerokość: 100mm, wysokość: korytka 60mm
- K200** - korytko perforowane, ocynkowane, szerokość: 200mm, wysokość: korytka 60mm
- K50** - korytko perforowane, ocynkowane, szerokość: 50mm, wysokość: korytka 42mm
- K1 60x80** - korytko instalacyjne PCV bezdymogenowe, białe, montaż naścienney 60x80mm
- K1 60x230** - korytko instalacyjne PCV bezdymogenowe, białe, montaż naścienney 60x230mm

UWAGI:

- Gniazda instalacji elektrycznej montować podtylnikowo lub w odcinkach kanałów instalacyjnych montowanych do ścian lub mieć wyposażenie wewnętrzne.
- Instalacje wykonać jako podtylnikową w rurach ochronnych.
- Podjęć do instalacji prowadzonej w ścianie wykonać przy pomocy typowych elementów kłowych.
- Wszystkie przejścia instalacji z danego poziomu na kondygnację wyższą lub niższą uszczelnienie przeciwpowietrzowe. Klasa uszczelnienia E60.
- Dla wszystkich wypustów zasilających pozostawić zapas przewodu - minimum 1,0mb
- Gniazda ogólne i kompletowne montować w puszkach instalacyjnych na wysokości 0,2m od posadzki.
- Gniazda wtykowe hermetyczne instalować na wysokości 1,2m od posadzki.
- Wypusty nieopisane inaczej wykonać w formie natynkowego rozdzielacza piętrowego 40A/400V IP65 na ścianie na wysokości 1,2m od posadzki, podjęć do rozdzielacza do urządzenia wykonać wg DTR.
- Oprzeć instalacji w korytarze białym malowanym (oświetlenie i sito normalne).
- Wykonać ładunek szyny połączeń wyrównawczych, którą przyłączyć do głównej szyny połączeń wyrównawczych w rozdzielni głównej szpila.
- Do głównej szyny połączeń wyrównawczych przyłączyć centrale wentylacyjne, urządzenia chłodnicze, korytka instalacyjne, obudowy metalowe urządzeń, rury, wszystkie metalowe elementy konstrukcyjne, szyny ochronne tablic rozdzielczych PE, przewody ochronne PE obwodów rozdzielczych oraz pozostałe przewidziane części dostępne.
- Wszystkie przejścia instalacji z danego poziomu na kondygnację wyższą lub niższą uszczelnienie przeciwpowietrzowe. Klasa uszczelnienia E60.

○ KONTRAPUNKT architektura - konstrukcja - technologia			
ZESPÓŁ: PROJEKTOWY KONTRAPUNKT Spółka z o. o. ul. Żabłocze 39, 30-101 Kraków NIP: 676-238-36-75 / REGON: 120733070 / KRS:000031257 tel: +48 12 296 02 71 / + 48 504 260 628 / fax: + 48 122960270			
Objekt	Narodowy Instytut Onkologii im. M. Skłodowskiej Curie Państwowy Instytut Badawczy- Oddział w Krakowie ul. Garncarska 11, 31-115 Kraków	Nr projektu	18-01
Investor	ZAKŁAD PATOMORFOLOGII NOWOTWORÓW 3 PIĘTRO (dławnka, styczeń)		
Lokalizacja	ul. Garncarska 9, 31-115 Kraków	Data	05.2020
Branża	ELEKTRYKA	rewizja	-
Faza	Projekt Wykonawczy	inż. upr.	podpis
Projektant	mgr inż. Piotr Kopuściński	338/2001	
Sprawdzający	inż. Antoni Słaboń	435/87	
Treść rysunku	PLAN INSTALACJI ELEKTRYCZNYCH. DACH		
		Nr rys:	E-9
		Skala:	1:100