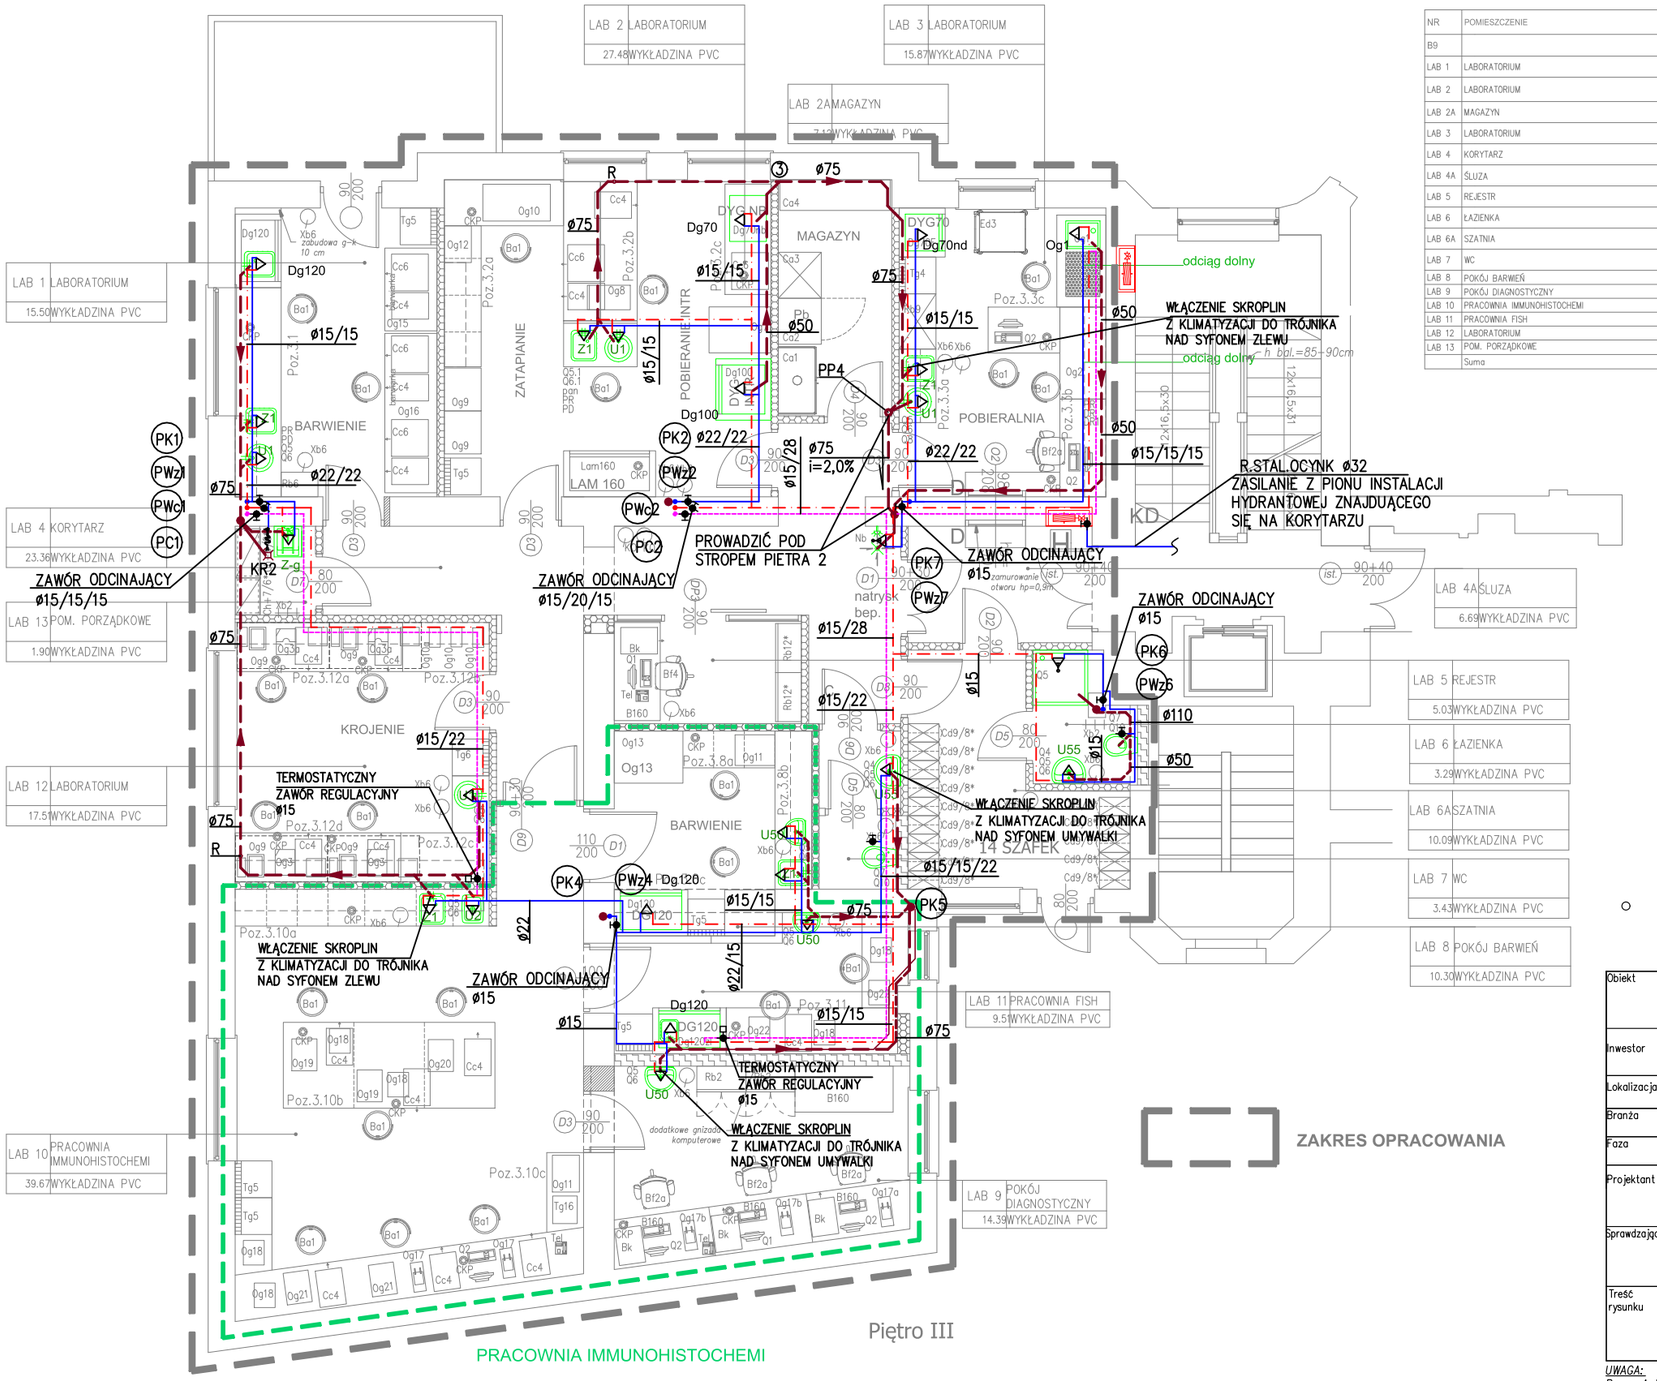

NR	POMIESZCZENIE	POWIERZCHNIA
B9		
LAB 1	LABORATORIUM	15.50
LAB 2	LABORATORIUM	27.48
LAB 2A	MAGAZYN	7.12
LAB 3	LABORATORIUM	15.87
LAB 4	KORYTARZ	23.36
LAB 4A	ŚLUZA	6.69
LAB 5	REJESTR	5.03
LAB 6	ŁAZIENKA	3.29
LAB 6A	SZATNIA	10.09
LAB 7	WC	3.43
LAB 8	POKÓJ BARWEŃ	10.30
LAB 9	POKÓJ DIAGNOSTYCZNY	14.39
LAB 10	PRACOWNIA IMMUNOHISTOCHEMI	39.67
LAB 11	PRACOWNIA FISH	9.51
LAB 12	LABORATORIUM	17.51
LAB 13	POM. PORZĄDKOWE	1.90
	Suma	211.16

LEGENDA:

- INSTALACJA WODY ZIMNEJ
- INSTALACJA WODY CIEPŁEJ
- INSTALACJA WODY CYRK.
- INSTALACJA KANLIZACJI PROWADZONA PO ŚCIANACH
- PK1 PWz1 PWc1 PC1 – ISTNIEJACY PION KANALIZACJI SANITARNEJ WODY ZIMNEJ/CIEPŁEJ/CYRK.
- PP4 – PROJ.PÓŁ PION KANALIZACJI ZAKOŃCZONY ZAWOREM POWIETRZNYM
- ③ – CHARAKTERYSTYCZNE PUNKTY NA INSTALACJI KANALIZACJI

UWAGA:
PRZEWODY GŁÓWNE INSTALACJI WODOCIĄGOWEJ PROWDZIĆ W PRZESTRZENI SUFITU PODWIESZANEGO, PODEJŚCIA DO URZĄDZEŃ PO ŚCIANACH

ZAKRES OPRACOWANIA

KONTRAPUNKT architektura - konstrukcja - technologia
ZESPÓŁ PROJEKTOWY KONTRAPUNKT Spółka z o. o.
ul. Zabłocie 39, 30-701 Kraków
NIP: 676-238-36-75 / REGON: 120753070 / KRS: 0000311257
tel: +48 12 296 02 71 / + 48 504 260 628 / fax: + 48 122960270

Obiekt	Narodowy Instytut Onkologii im. M. Skłodowskiej Curie- Państwowy Instytut Badawczy- Oddział w Krakowie ZAKŁAD PATOMOFROLOGII NOWOTWORÓW 3 PIĘTRO (piwnica, strych)		Nr projektu 18-01
Inwestor	Narodowy Instytut Onkologii im. M. Skłodowskiej Curie- Państwowy Instytut Badawczy- Oddział w Krakowie ul. Garncarska 11, 31-115 Kraków		Data 01.2020
Lokalizacja	ul. Garncarska 9, 31-115 Krakow		
Branża	SANITARNA - INST. WOD-KAN-C.O.		rewizja -
Faza	PROJEKT WYKONAWCZY	nr upr. arch. bez ogr.	podpis
Projektant	mgr inż.Marcin Słomski MAP/0301/PBS/17		
Sprawdzający	INŻ. MAREK TARADA BPP 8388-289/79		
Treść rysunku	Rzut III Piętra - inst.wod-kan Labortorium Patomorfologii		Nr rys: S02 Skala: 1:100

UWAGA:
Prawa Autorskie zastrzeżone– Zespół Projektowy Kontrapunkt
Wszystkie wymiary należy sprawdzić na budowie!
W przypadku użycia nazwy produktu bądź producenta dopuszcza się zastosowanie materiału równoważnego pod względem parametrów technicznych i funkcji jakiej ma służyć.