# 3 PIĘTRO

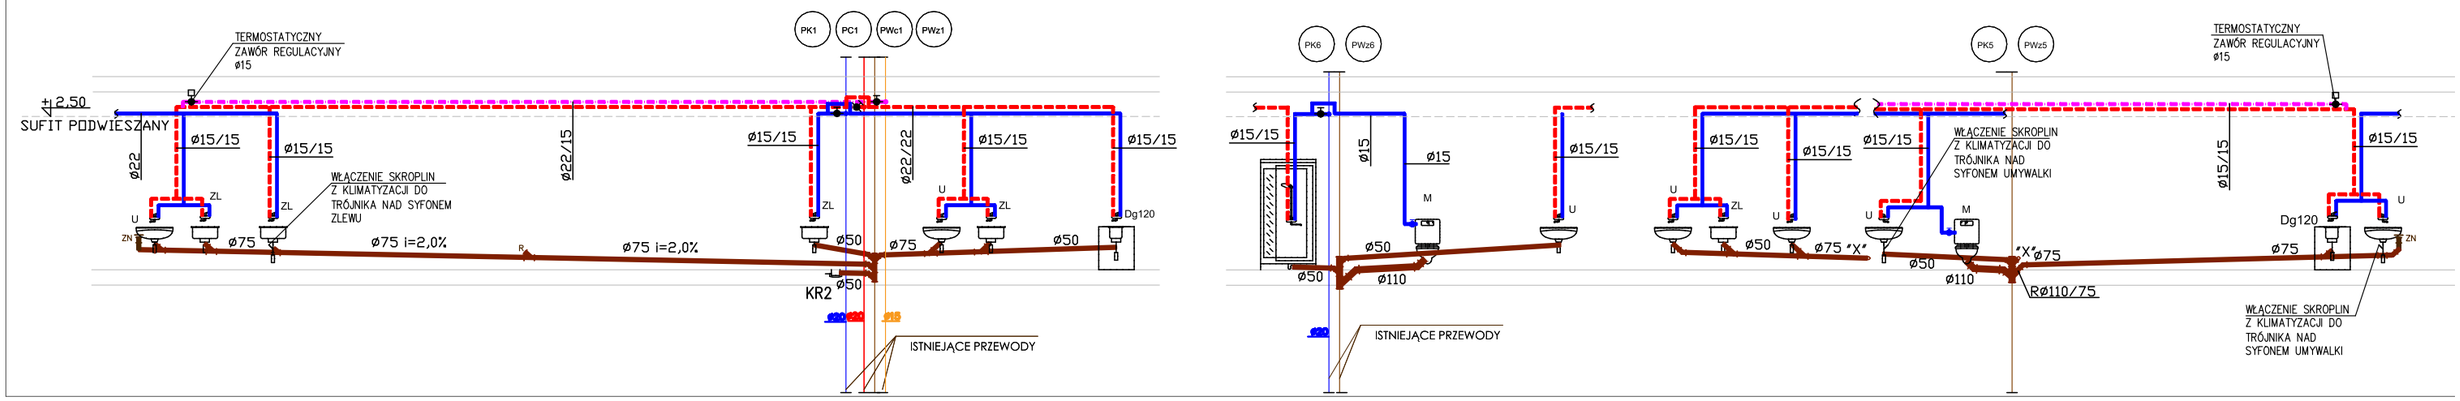


# 3 PIĘTRO

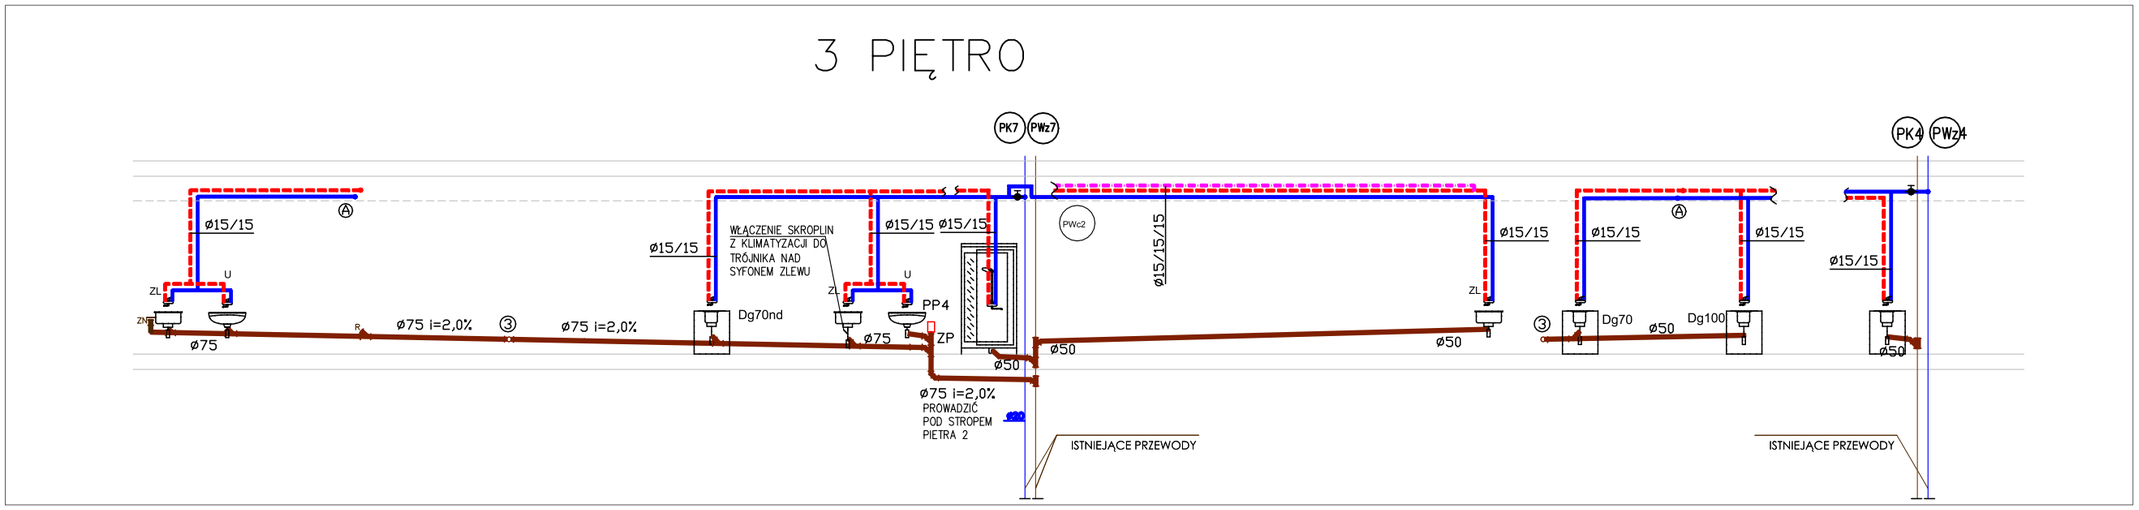


# PIWNICA

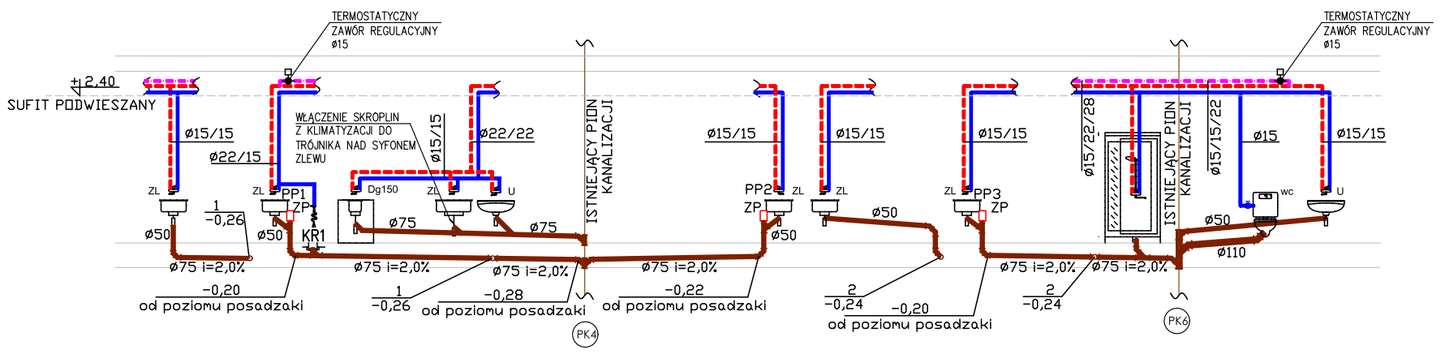



KONTRAPUNKT architektura - konstrukcja - technologia
ZESPÓŁ PROJEKTOWY KONTRAPUNKT Spółka z o. o.
ul. Zabłocie 39, 30-701 Kraków
NIP: 676-238-36-75 / REGON: 120753070 / KRS: 0000311257
tel: +48 12 296 02 71 / + 48 504 260 628 / fax: + 48 122960270


| | | | |
|---|---|---|---|
| Obiekt | Narodowy Instytut Onkologii im. M. Skłodowskiej Curie- Państwowy Instytut Badawczy- Oddział w Krakowie<br>ZAKŁAD PATOMOFROLOGII NOWOTWORÓW 3 PIĘTRO<br>(piwnica, strych) | | Nr projektu<br>18-01 |
| Inwestor | Narodowy Instytut Onkologii im. M. Skłodowskiej Curie- Państwowy Instytut Badawczy- Oddział w Krakowie<br>ul. Garncarska 11, 31-115 Kraków | | Data<br>01.2020 |
| Lokalizacja | ul. Garncarska 9, 31-115 Krakow | | |
| Branża | SANITARNA - INST. WOD-KAN-C.O. | | rewizja<br>- |
| Faza | PROJEKT WYKONAWCZY | nr upr. arch. bez ogr. | podpis |
| Projektant | mgr inż.Marcin Słomski<br>MAP/0301/PBS/17 | | |
| Sprawdzający | INŻ. MAREK TARADA<br>BPP 8388-289/79 | | |
| Treść rysunku | Rozwinięcie instalacji wod-kan | | Nr rys:<br>S05<br>Skala: 1:100 |


UWAGA:
Prawa Autorskie zastrzeżone- Zespół Projektowy Kontrapunkt
Wszystkie wymiary należy sprawdzić na budowie!