
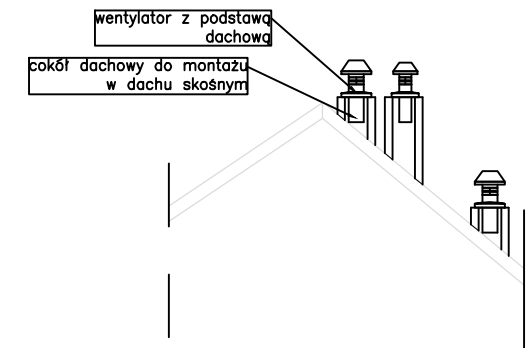


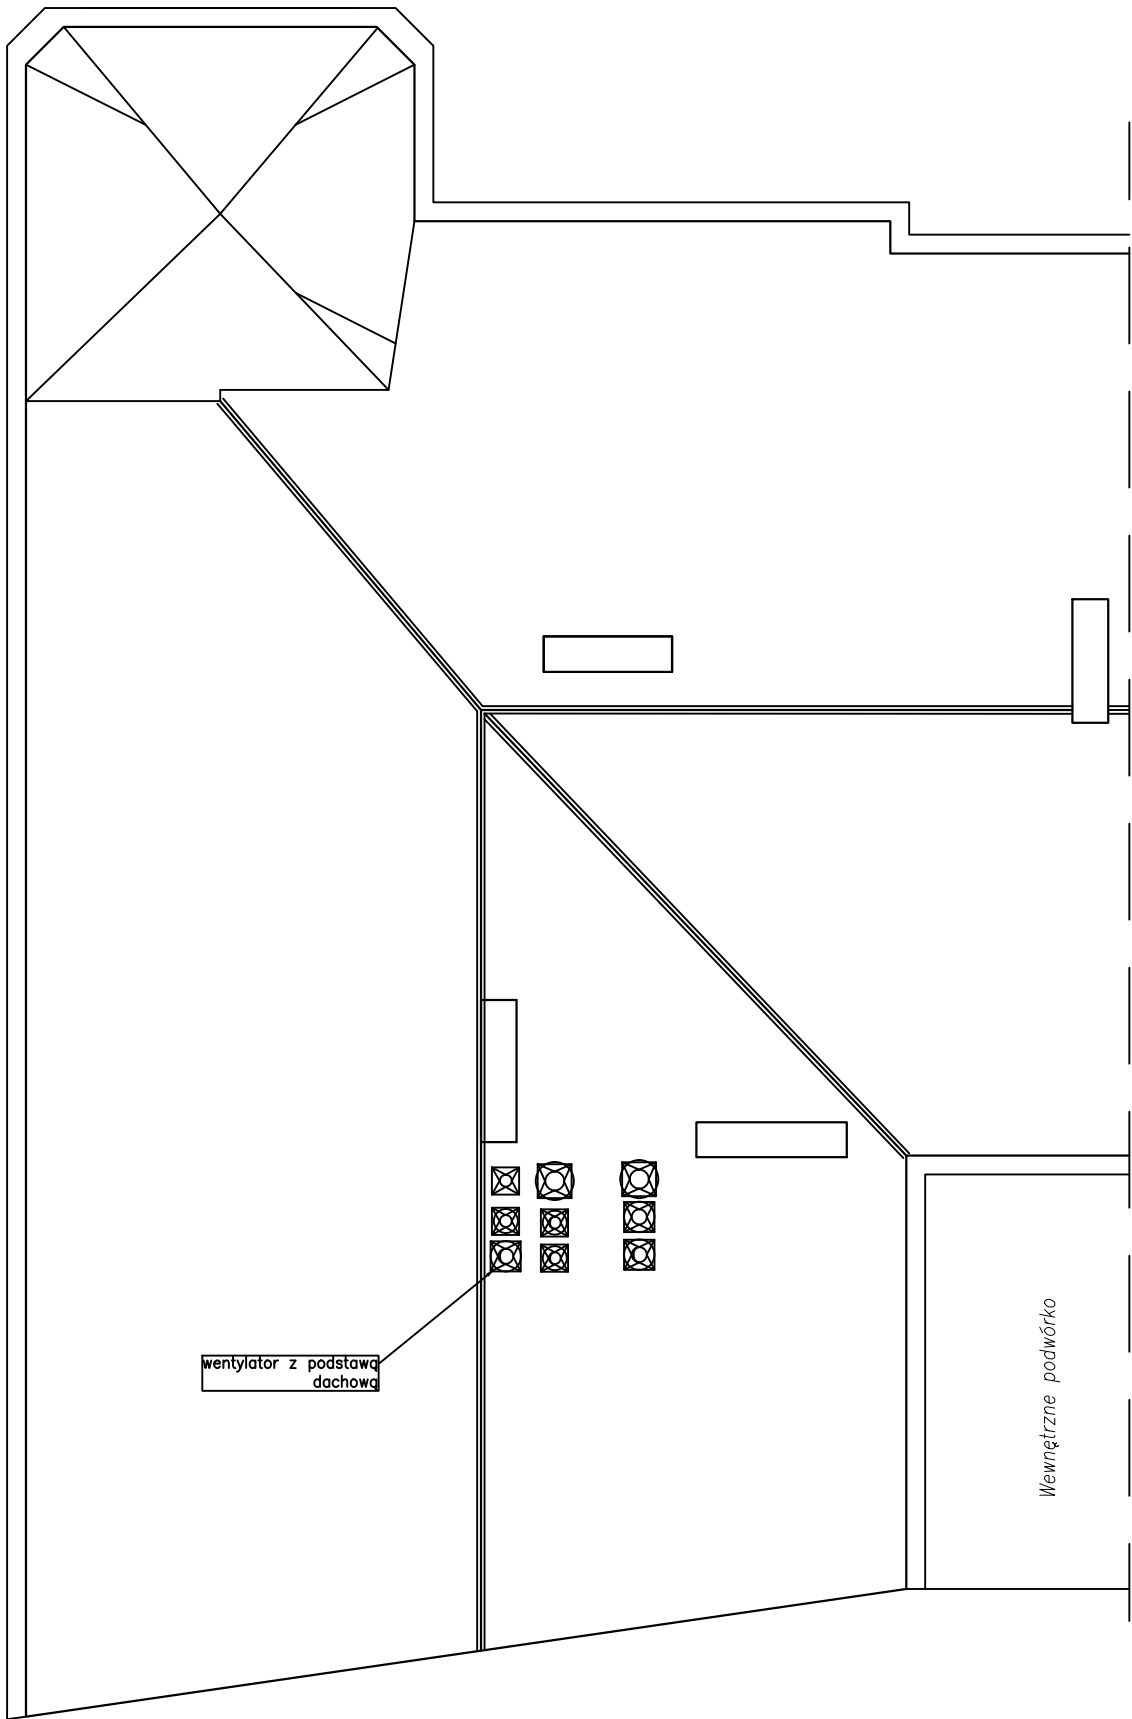

- ZAKRES PRAC REMONTOWYCH
- DOCIEPLENIE ŚCIANKI KOLANKOWEJ
 - WYMIANA DRZWI NA ODPORNOŚCI OGNIOWEJ
 - WENTYLATORIA - WYMIANA URZĄDZEŃ

○ **KONTRAPUNKT** architektura - konstrukcja - technologia
ZESPÓŁ PROJEKTOWY KONTRAPUNKT Spółka z o. o.
ul. Zabłocie 39, 30-701 Kraków
NIP: 676-238-36-75 / REGON: 120753070 / KRS:0000311257
tel: +48 12 296 02 71 / + 48 504 260 628 / fax: + 48 122960270

Obiekt	Narodowy Instytut Onkologii im. M. Skłodowskiej Curie- Państwowy Instytut Badawczy- Oddział w Krakowie ZAKŁAD PATOMOFROLOGII NOWOTWORÓW 3 PIĘTRO (piwnica, strych)		Nr projektu 18-01
Inwestor	Narodowy Instytut Onkologii im. M. Skłodowskiej Curie- Państwowy Instytut Badawczy- Oddział w Krakowie ul. Garncarska 11, 31-115 Kraków		Data 01.2020
Lokalizacja	ul. Garncarska 9, 31-115 Krakow		
Branża	ARCHITEKTURA		rewizja -
Faza	PROJEKT BUDOWLANY	nr upr. arch. bez ogr.	podpis
Projektant	mgr inż. arch. Ewa Dobrucka	297/2000	
Sprawdzający	mgr inż. arch. Louay Farah	043/10	
Treść rysunku	DACH Lokalizacja nowych kominów		Nr rys: 3.4A Skala: 1:100

UWAGA:
Prawa Autorskie zastrzeżone— Zespół Projektowy Kontrapunkt
Wszystkie wymiary należy sprawdzić na budowie!
W przypadku użycia nazwy produktu bądź producenta dopuszcza się zastosowanie
materiału równoważnego pod względem parametrów technicznych i funkcji jakiej ma
służyć.