


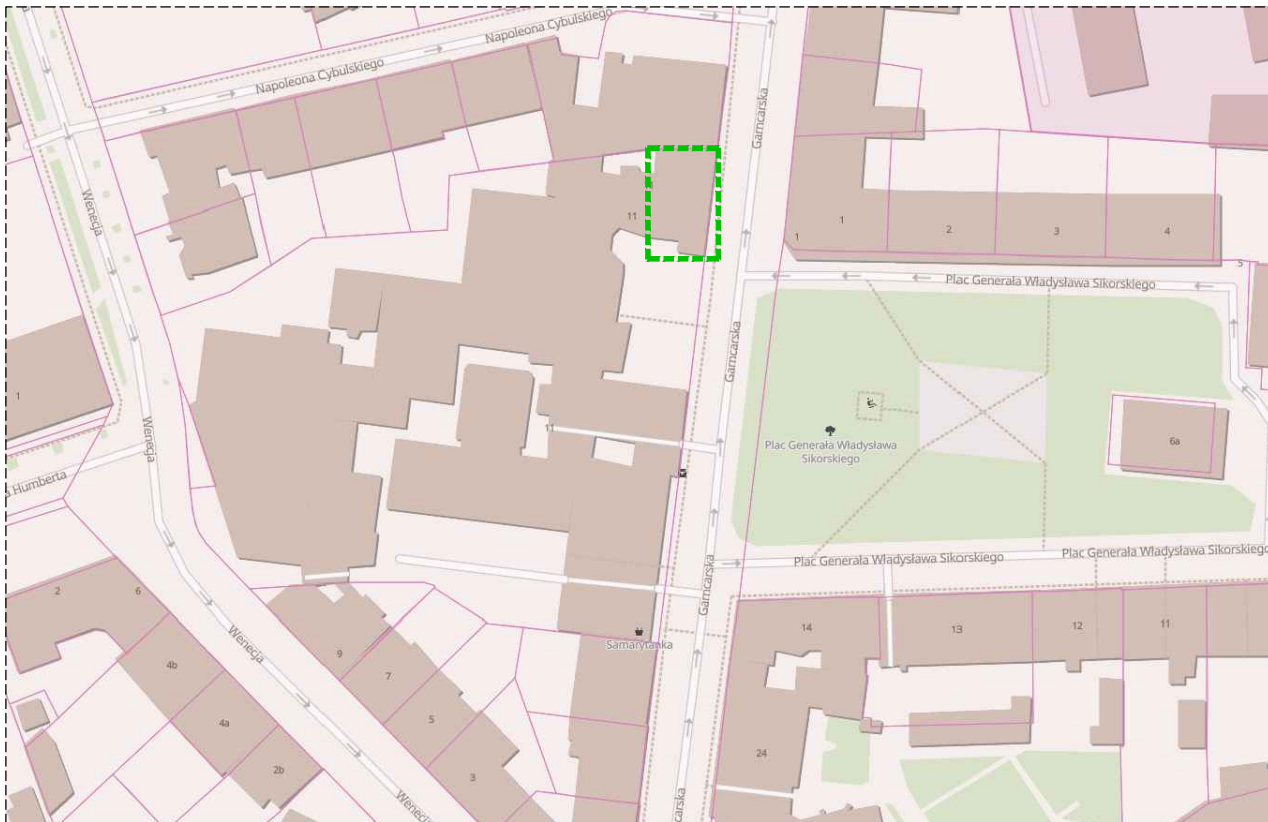

○ **KONTRAPUNKT** architektura - konstrukcja - technologia
 ZESPÓŁ PROJEKTOWY KONTRAPUNKT Spółka z o. o.
 ul. Zabłocie 39, 30-701 Kraków
 NIP: 676-238-36-75 / REGON: 120753070 / KRS:0000311257
 tel: +48 12 296 02 71 / + 48 504 260 628 / fax: + 48 122960270

----- zakres projektu

Obiekt	Narodowy Instytut Onkologii im. M. Skłodowskiej Curie- Państwowy Instytut Badawczy- Oddział w Krakowie ZAKŁAD PATOMORFOLOGII NOWOTWORÓW 3 PIĘTRO (piwnica, strych)		Nr projektu 18-01
Inwestor	Narodowy Instytut Onkologii im. M. Skłodowskiej Curie- Państwowy Instytut Badawczy- Oddział w Krakowie ul. Garncarska 11, 31-115 Kraków		Data 01.2020
Lokalizacja	ul. Garncarska 9, 31-115 Kraków		
Branża	INWENTARYZACJA		rewizja -
Faza	PROJEKT BUDOWLANY	nr upr. arch. bez ogr.	podpis
Projektant	mgr inż. arch. Ewa Dobrucka	297/2000	
Sprawdzający	mgr inż. arch. Louay Farah	043/10	
Treść rysunku	Sytuacja		Nr rys: 4 Skala: 1:1000

UWAGA:
 Prawa Autorskie zastrzeżone- Zespół Projektowy Kontrapunkt
 Wszystkie wymiary należy sprawdzić na budowie!
 W przypadku użycia nazwy produktu bądź producenta dopuszcza się zastosowanie
 materiału równoważnego pod względem parametrów technicznych i funkcji jakiej ma
 służyć.