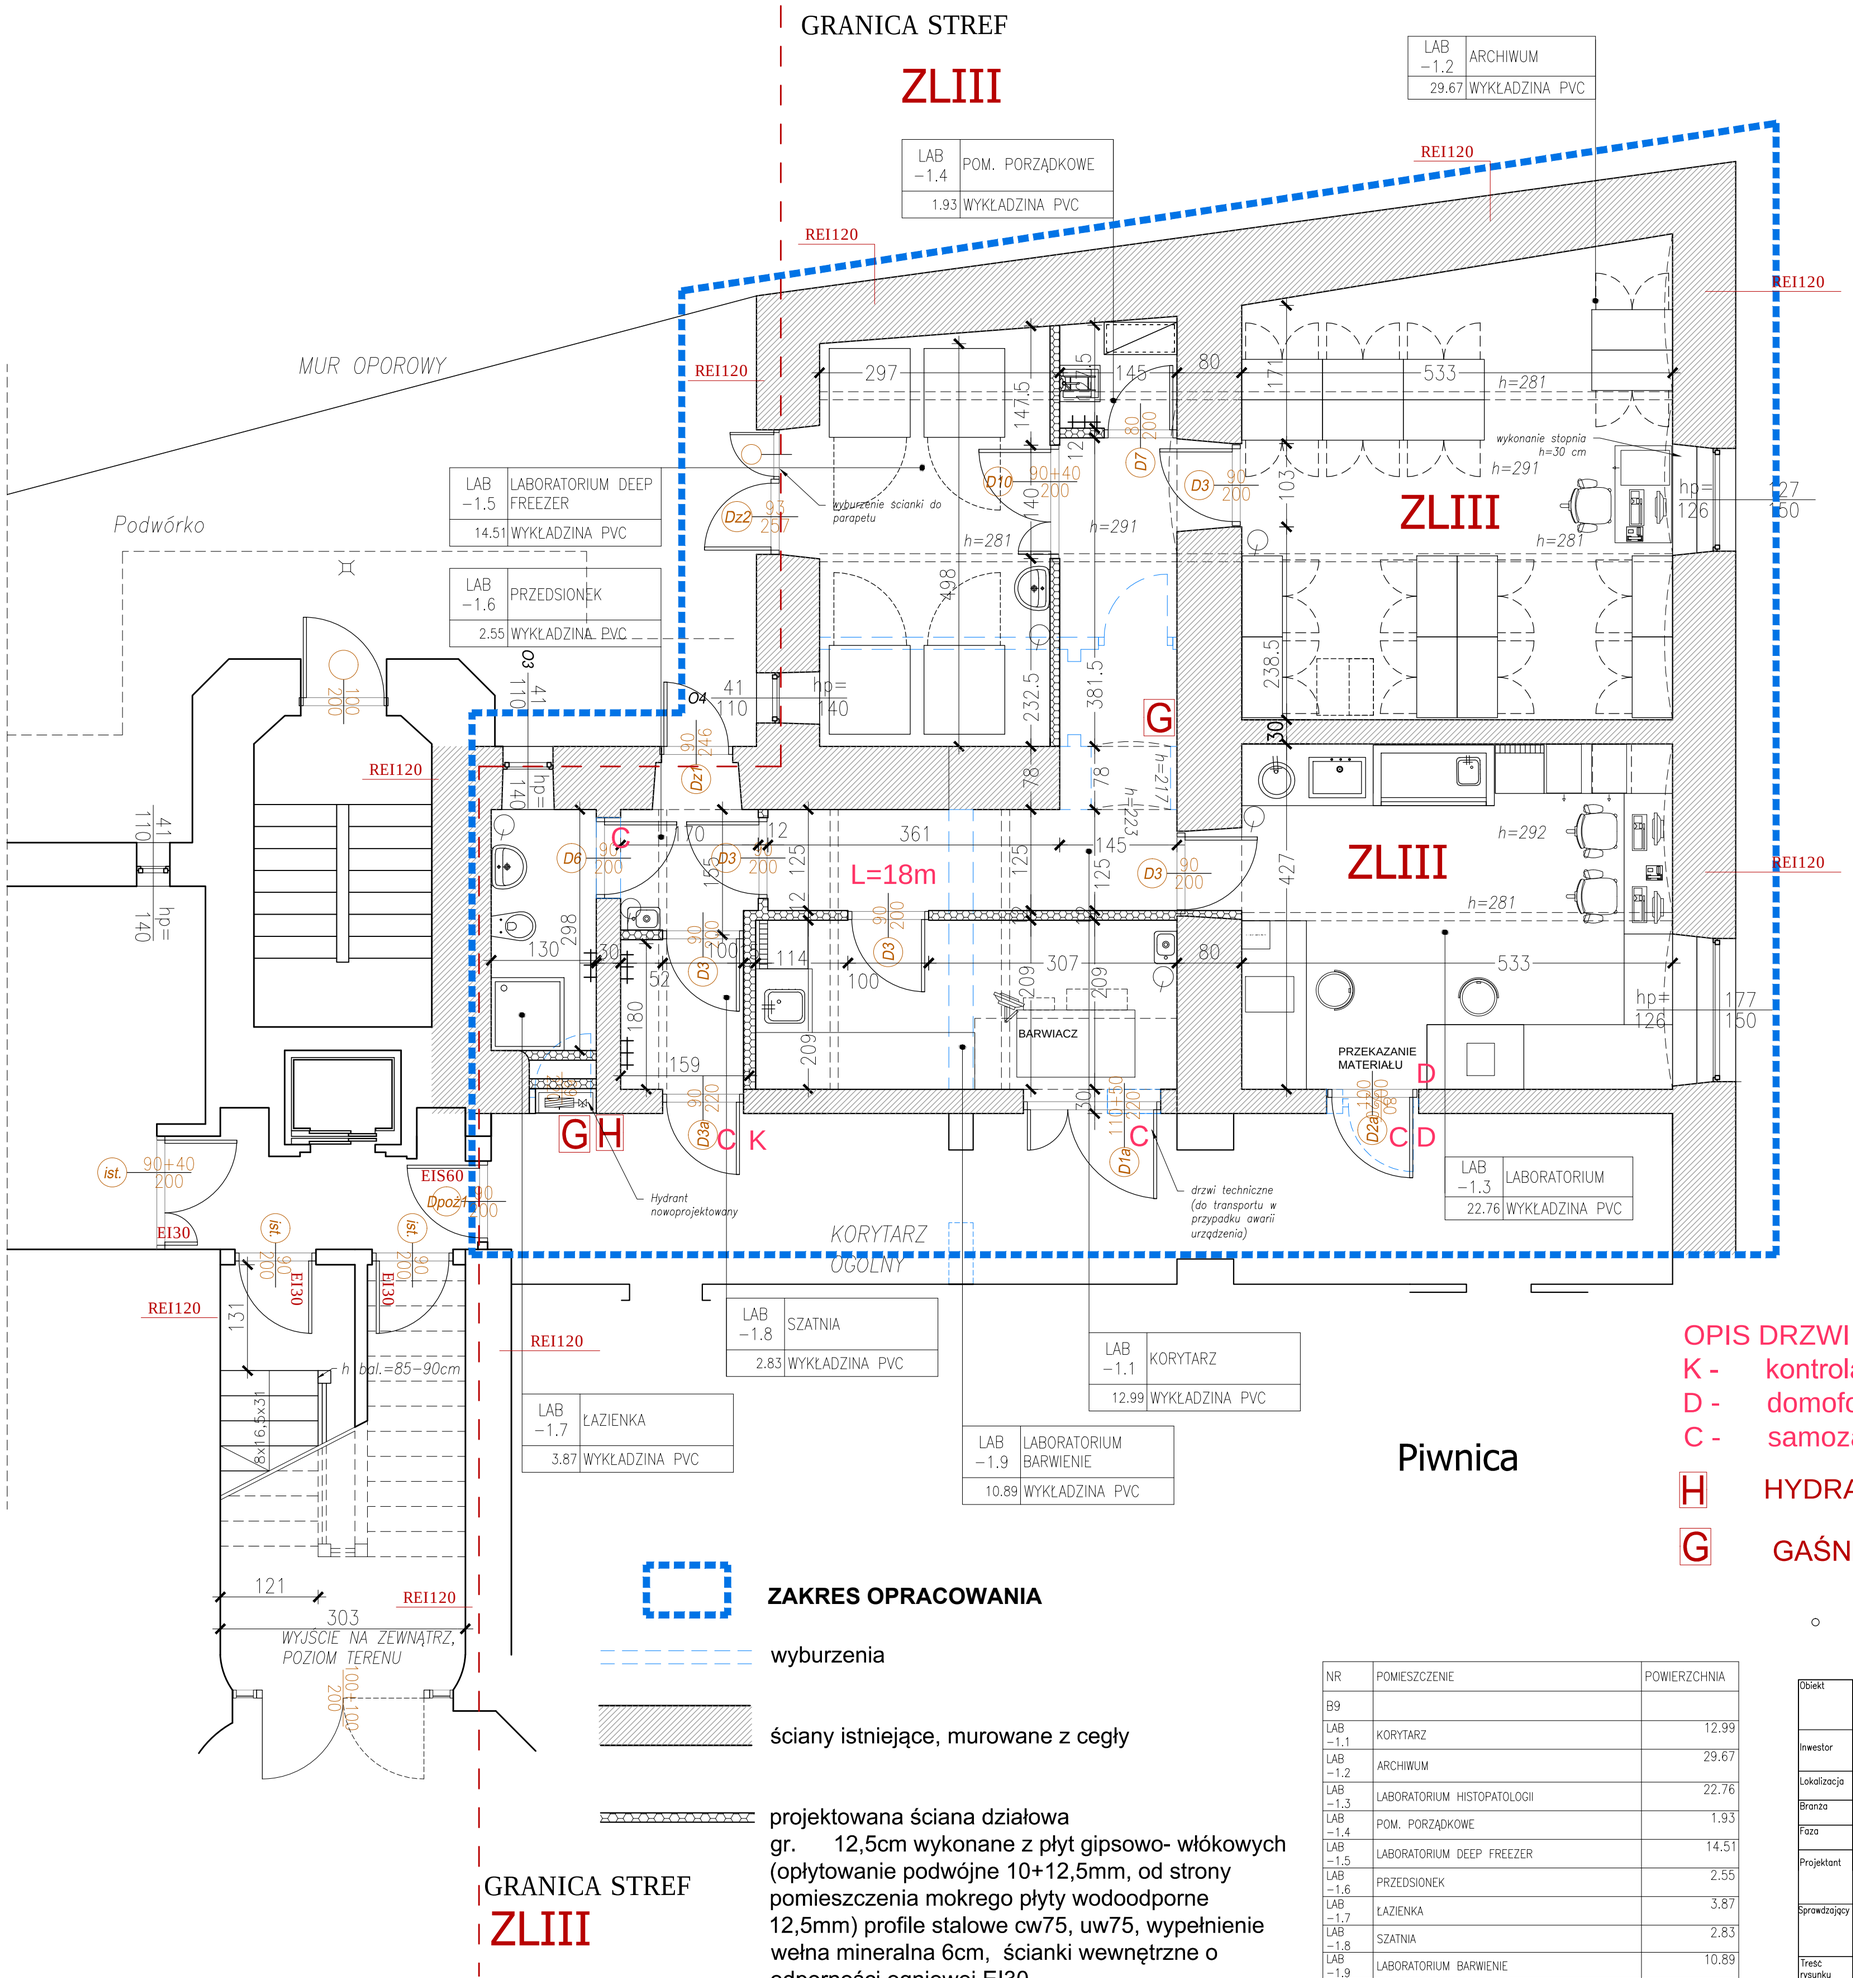

Piwnica

OPIS DRZWI
K - kontrola dostępu
D - domofon, dzwonek
C - samozamykacz

H HYDRANT nowo projektowany

G GAŚNICA PROSZKOWA

ZAKRES OPRACOWANIA

wyburzenia

ściany istniejące, murowane z cegły

projektowana ściana działowa gr. 12,5cm wykonane z płyt gipsowo- włókowych (opłytowanie podwójne 10+12,5mm, od strony pomieszczenia mokrego płyty wodoodporne 12,5mm) profile stalowe cw75, uw75, wypełnienie wełna mineralna 6cm, ścianki wewnętrzne o odporności ogniowej EI30,

NR	POMIESZCZENIE	POWIERZCHNIA
B9		
LAB −1.1	KORYTARZ	12.99
LAB −1.2	ARCHIWUM	29.67
LAB −1.3	LABORATORIUM HISTOPATOLOGII	22.76
LAB −1.4	POM. PORZĄDKOWE	1.93
LAB −1.5	LABORATORIUM DEEP FREEZER	14.51
LAB −1.6	PRZEDSIONEK	2.55
LAB −1.7	ŁAZIENKA	3.87
LAB −1.8	SZATNIA	2.83
LAB −1.9	LABORATORIUM BARWIENIE	10.89
	Suma	101.99

KONTRAPUNKT architektura - konstrukcja - technologia
ZESPÓŁ PROJEKTOWY KONTRAPUNKT Spółka z o. o.
ul. Zabłocie 39, 30-701 Kraków
NIP: 676-238-36-75 / REGON: 120753070 / KRS:0000311257
tel: +48 12 296 02 71 / + 48 504 260 628 / fax: + 48 122960270

Obiekt	Narodowy Instytut Onkologii im. M. Skłodowskiej Curie- Państwowy Instytut Badawczy- Oddział w Krakowie ZAKŁAD PATOMOFROLOGII NOWOTWORÓW 3 PIĘTRO (piwnica, stryszb)		Nr projektu 18-01
Inwestor	Narodowy Instytut Onkologii im. M. Skłodowskiej Curie- Państwowy Instytut Badawczy- Oddział w Krakowie ul. Garncarska 11, 31-115 Kraków		Data 01.2020
Lokalizacja	ul. Garncarska 9, 31-115 Krakow		
Branża	ARCHITEKTURA		rewizja -
Faza	PROJEKT BUDOWLANY	nr upr. arch. bez ogr.	podpis
Projektant	mgr inż. arch. Ewa Dobrucka	297/2000	
Sprawdzający	mgr inż. arch. Louay Farah	043/10	
Treść rysunku	Rzut Piwnicy, Labortorium Patomorfologii		Nr rys: 3.1A
			Skala: 1:50

UWAGA:
Prawa Autorskie zastrzeżone– Zespół Projektowy Kontrapunkt
Wszystkie wymiary należy sprawdzić na budowie!
W przypadku użycia nazwy produktu bądź producenta dopuszcza się zastosowanie materiału równoważnego pod względem parametrów technicznych i funkcji jakiej ma służyć.