
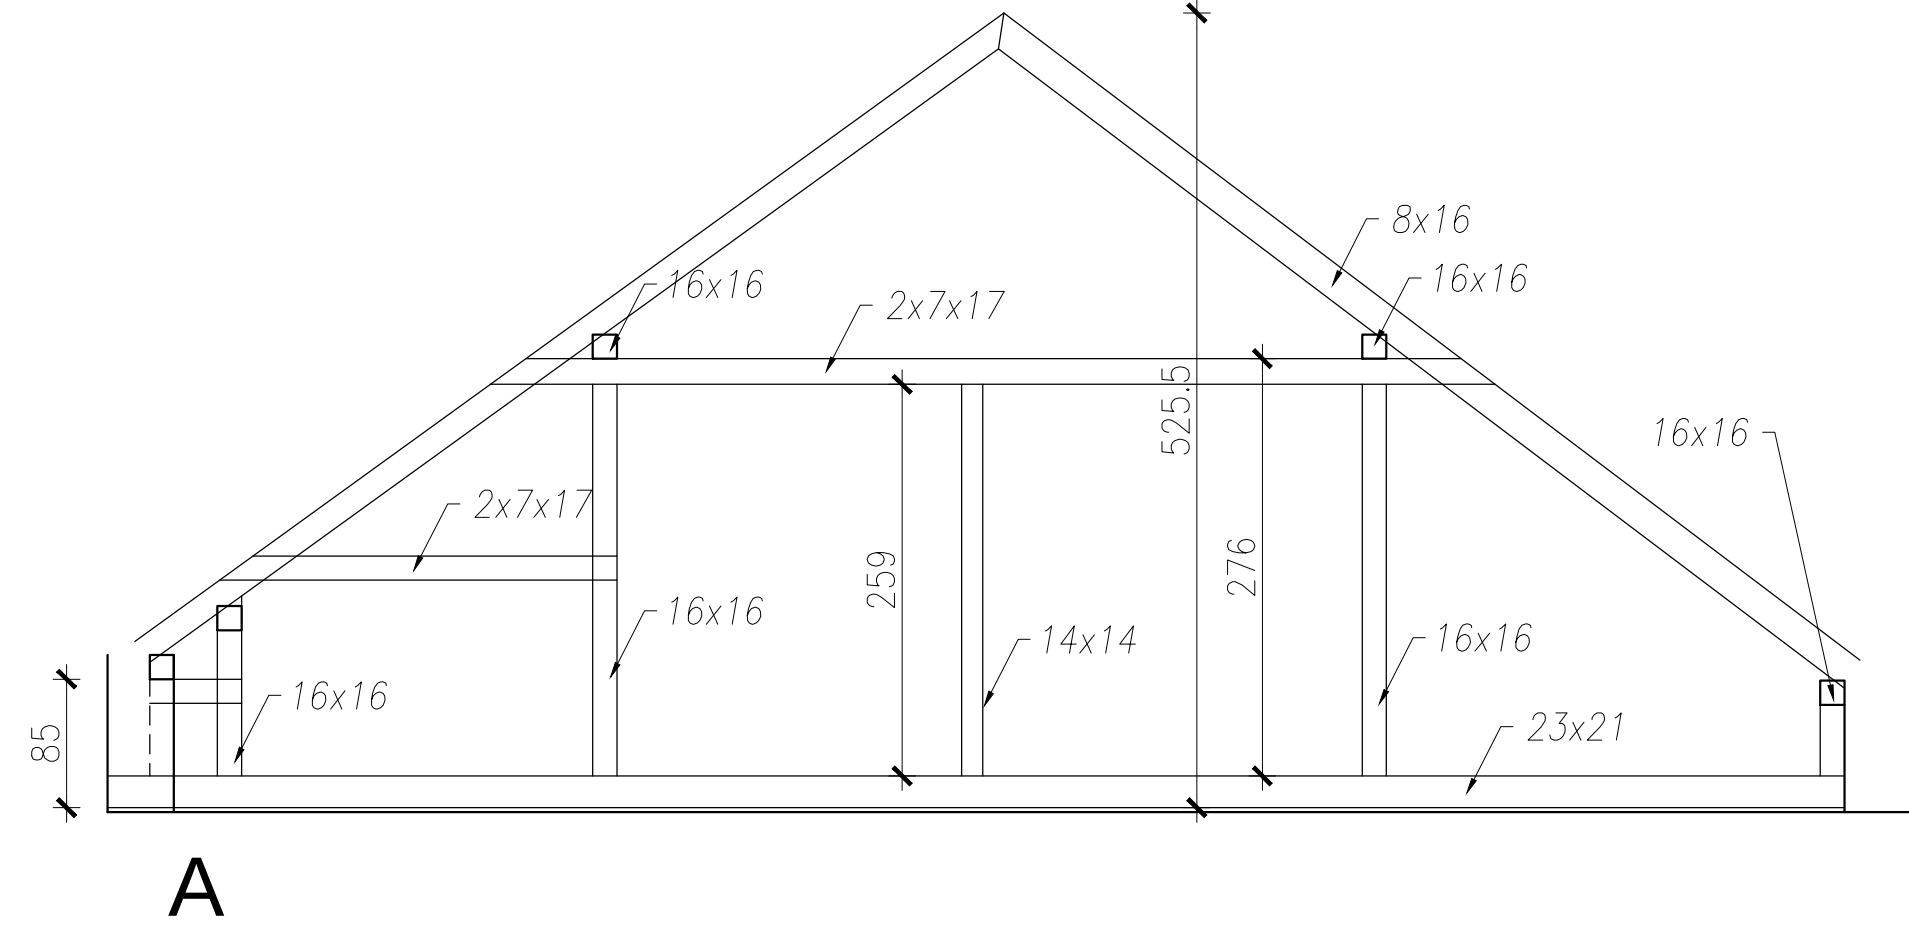
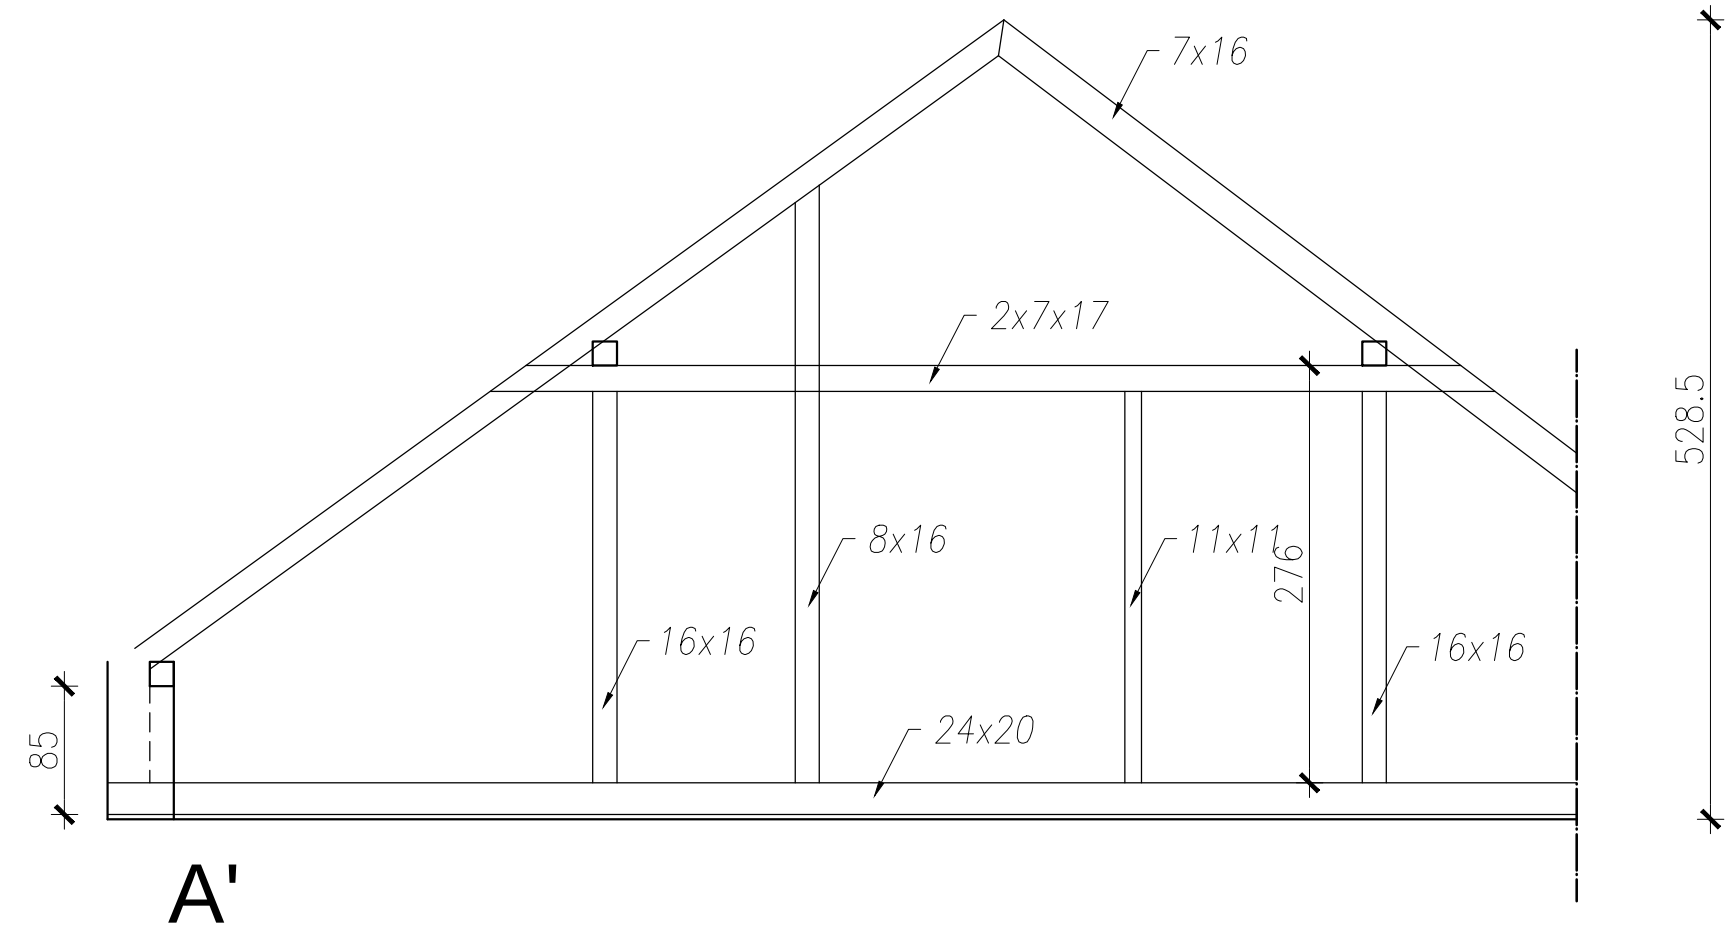
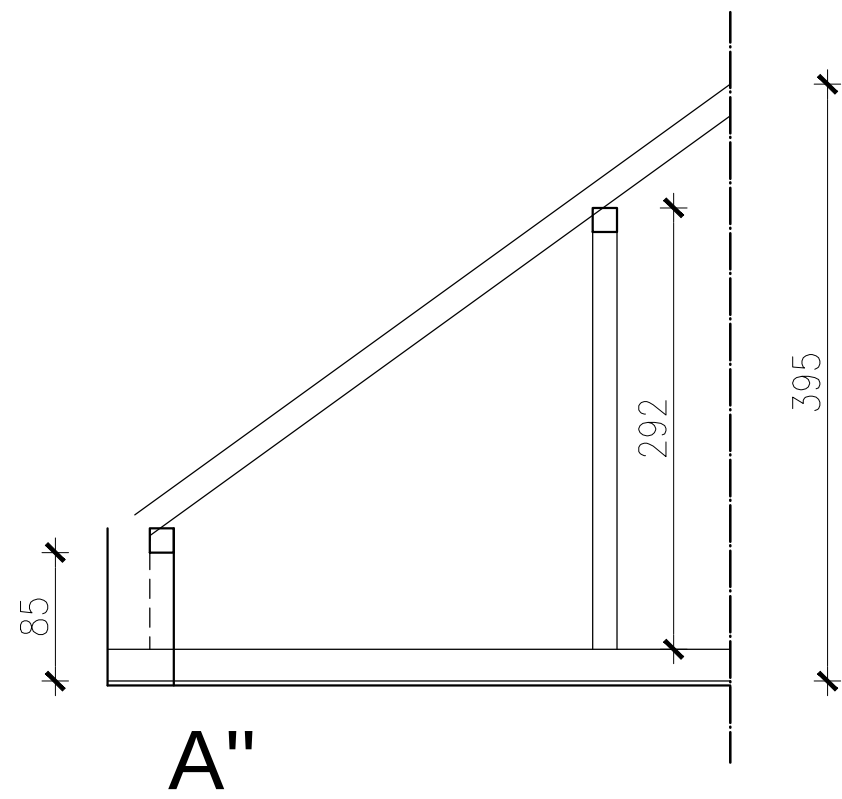
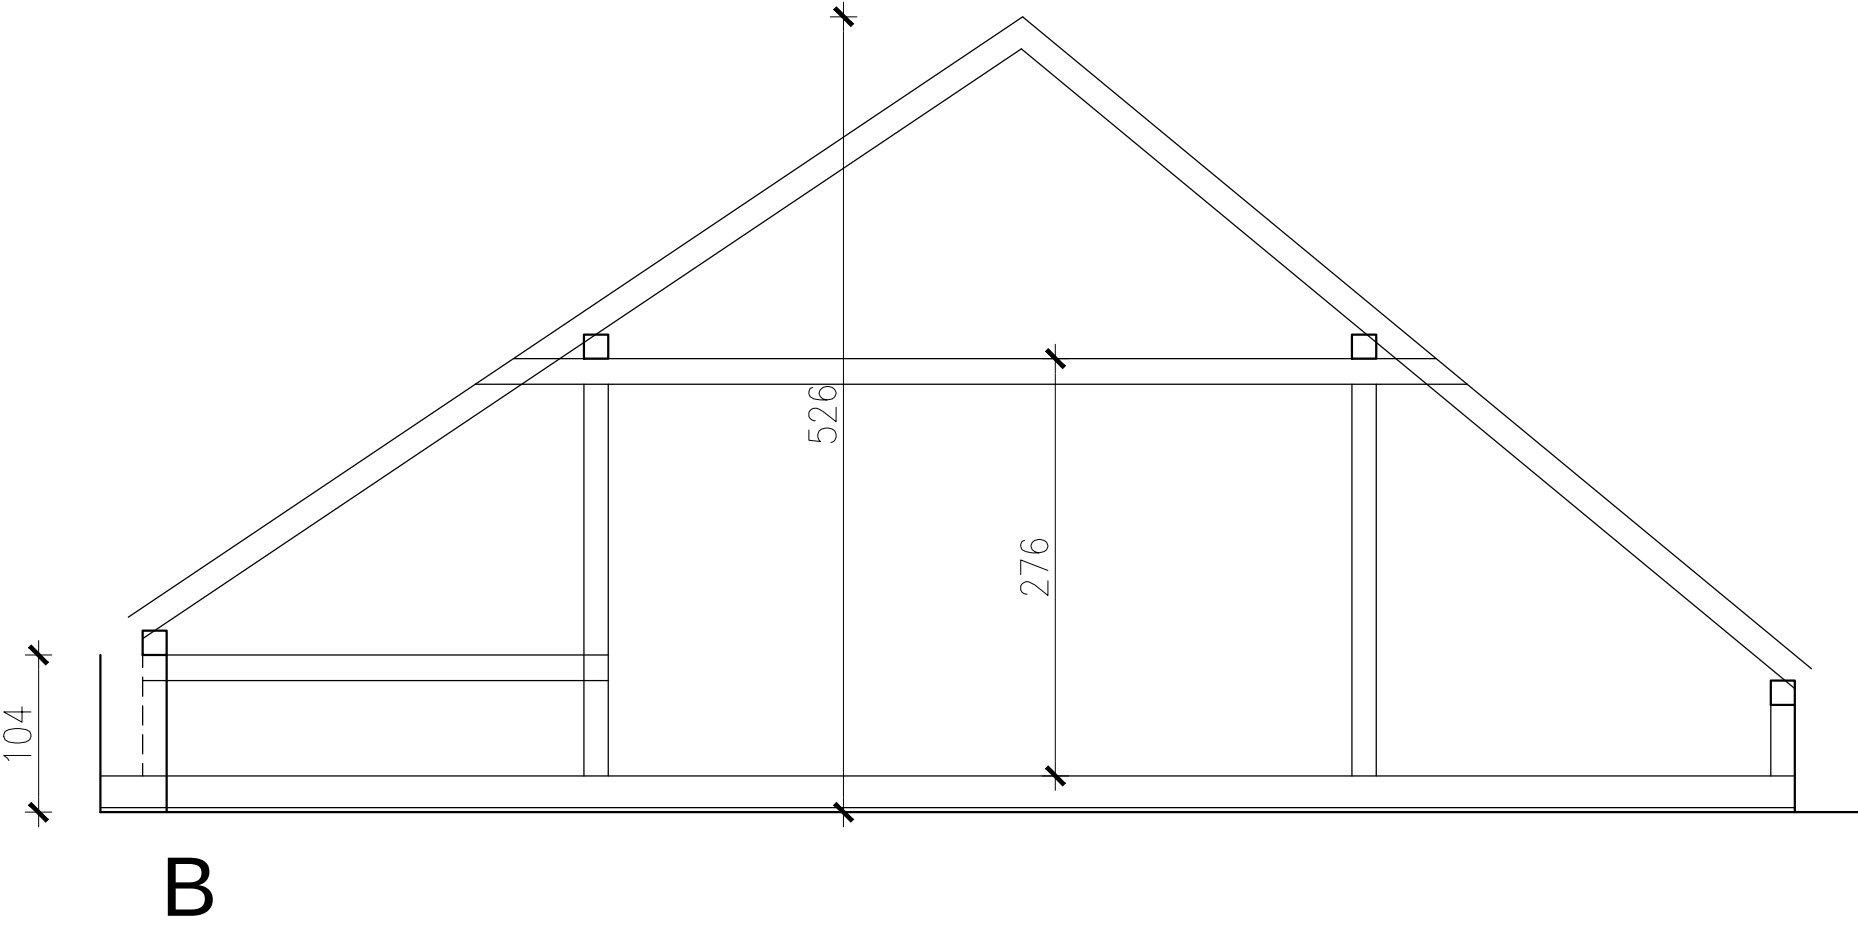
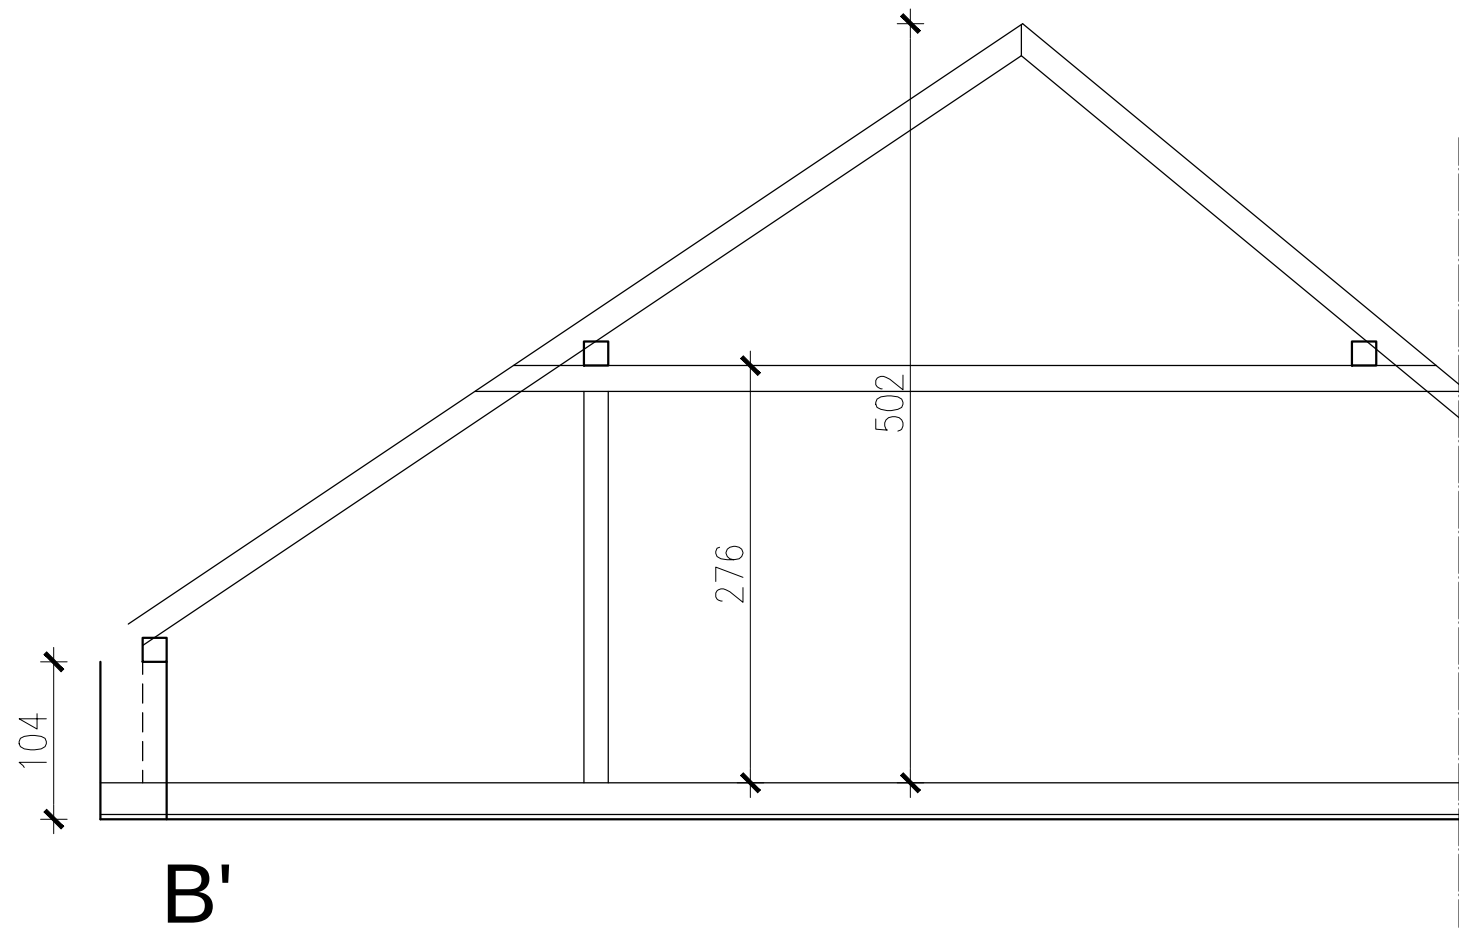
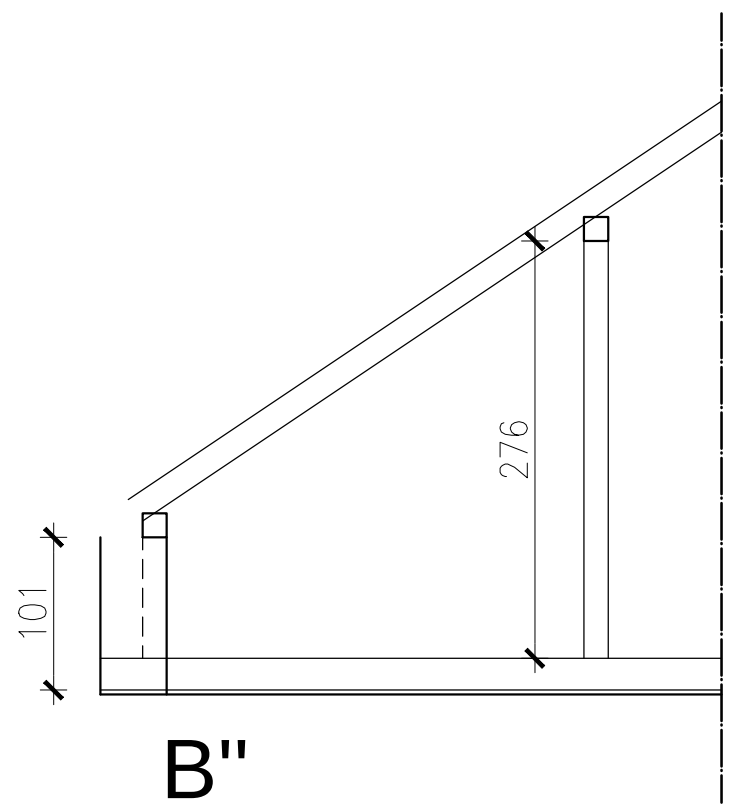


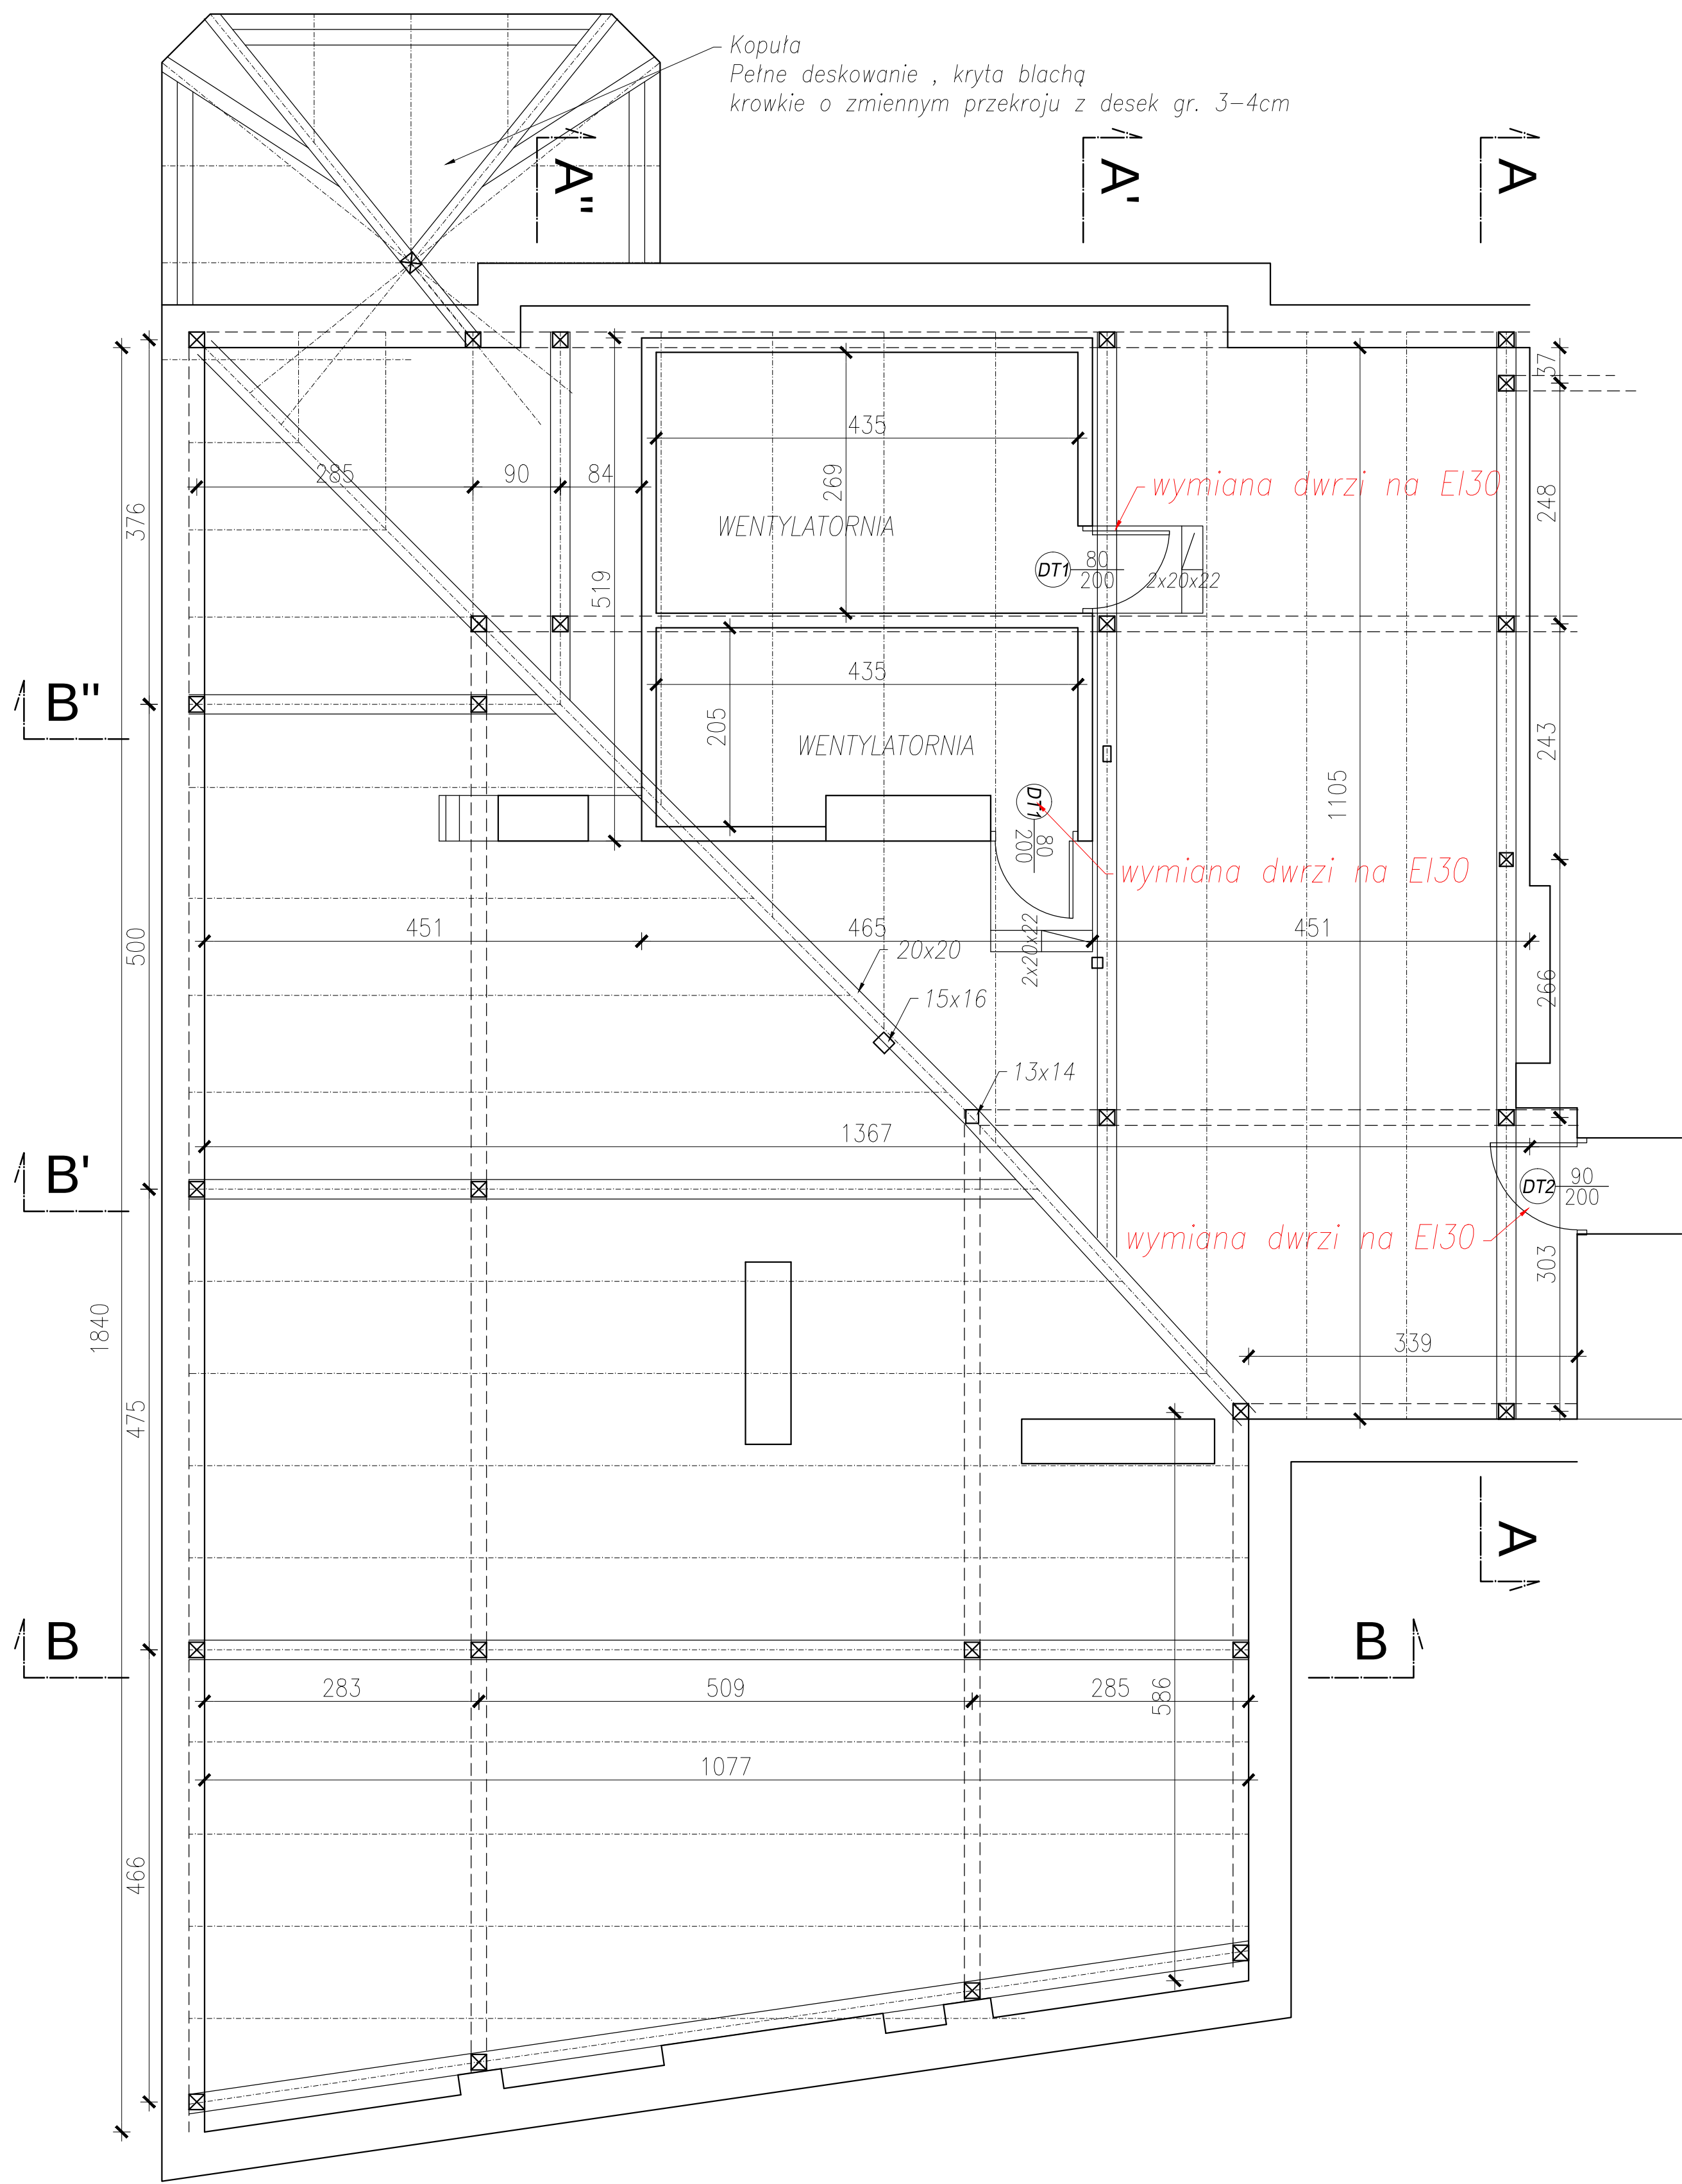

ZAKRES PRAC REMONTOWYCH

- DOCIEPLENIE ŚCIANKI KOLANKOWEJ
- WYMIANA DRZWI NA ODPORNOŚCI OGNIOWEJ
- WENTYLATORNIA - WYMIANA URZĄDZEŃ

KONTRAPUNKT architektura - konstrukcja - technologia			
225204 - PROJEKTOWY KONTRAPUNKT Spółka z o.o. ul. Piłsudskiego 39, 30-701 Kraków NIP: 676-238-36-75 / REGON: 120753070 / KRS:0000311257 tel: +48 12 296 02 71 / +48 504 260 628 / fax: +48 122960270			
Obiekt	Narodowy Instytut Onkologii im. M. Skłodowskiej Curie- Państwowy Instytut Badawczy- Oddział w Krakowie- ZAKŁAD PATOMORFOLOGII NOWOTWORÓW 3 PIĘTRO (oprac. arch.)	Nr projektu	18-01
Inwestor	Narodowy Instytut Onkologii im. M. Skłodowskiej Curie- Państwowy Instytut Badawczy- Oddział w Krakowie- ul. Garncarska 11, 31-115 Kraków	Data	01.2020
Lokalizacja	ul. Garncarska 9, 31-115 Kraków		
Branoza	ARCHITEKTURA	rewizja	-
Faza	PROJEKT WYKONAWCZY	nr upr. arch. bez ogr.	podpis
Projektant	mgr inż. arch. Ewa Dobrucka	297/2000	
Sprawdzający	mgr inż. arch. Louay Farah	043/10	
Treść rysunku	Rzut, przekrój Poddasza		Nr rys: 3.3A Skala: 1:50

UWAGA:
Prawa Autorskie zastrzeżone - Zespół Projektowy Kontrapunkt
Wszystkie wymiary należy sprawdzić na budowie!
W przypadku użycia nazwy produktu bądź producenta dopuszcza się zastosowanie materiału równoważnego pod względem parametrów technicznych i funkcji jaką ma służyć.