


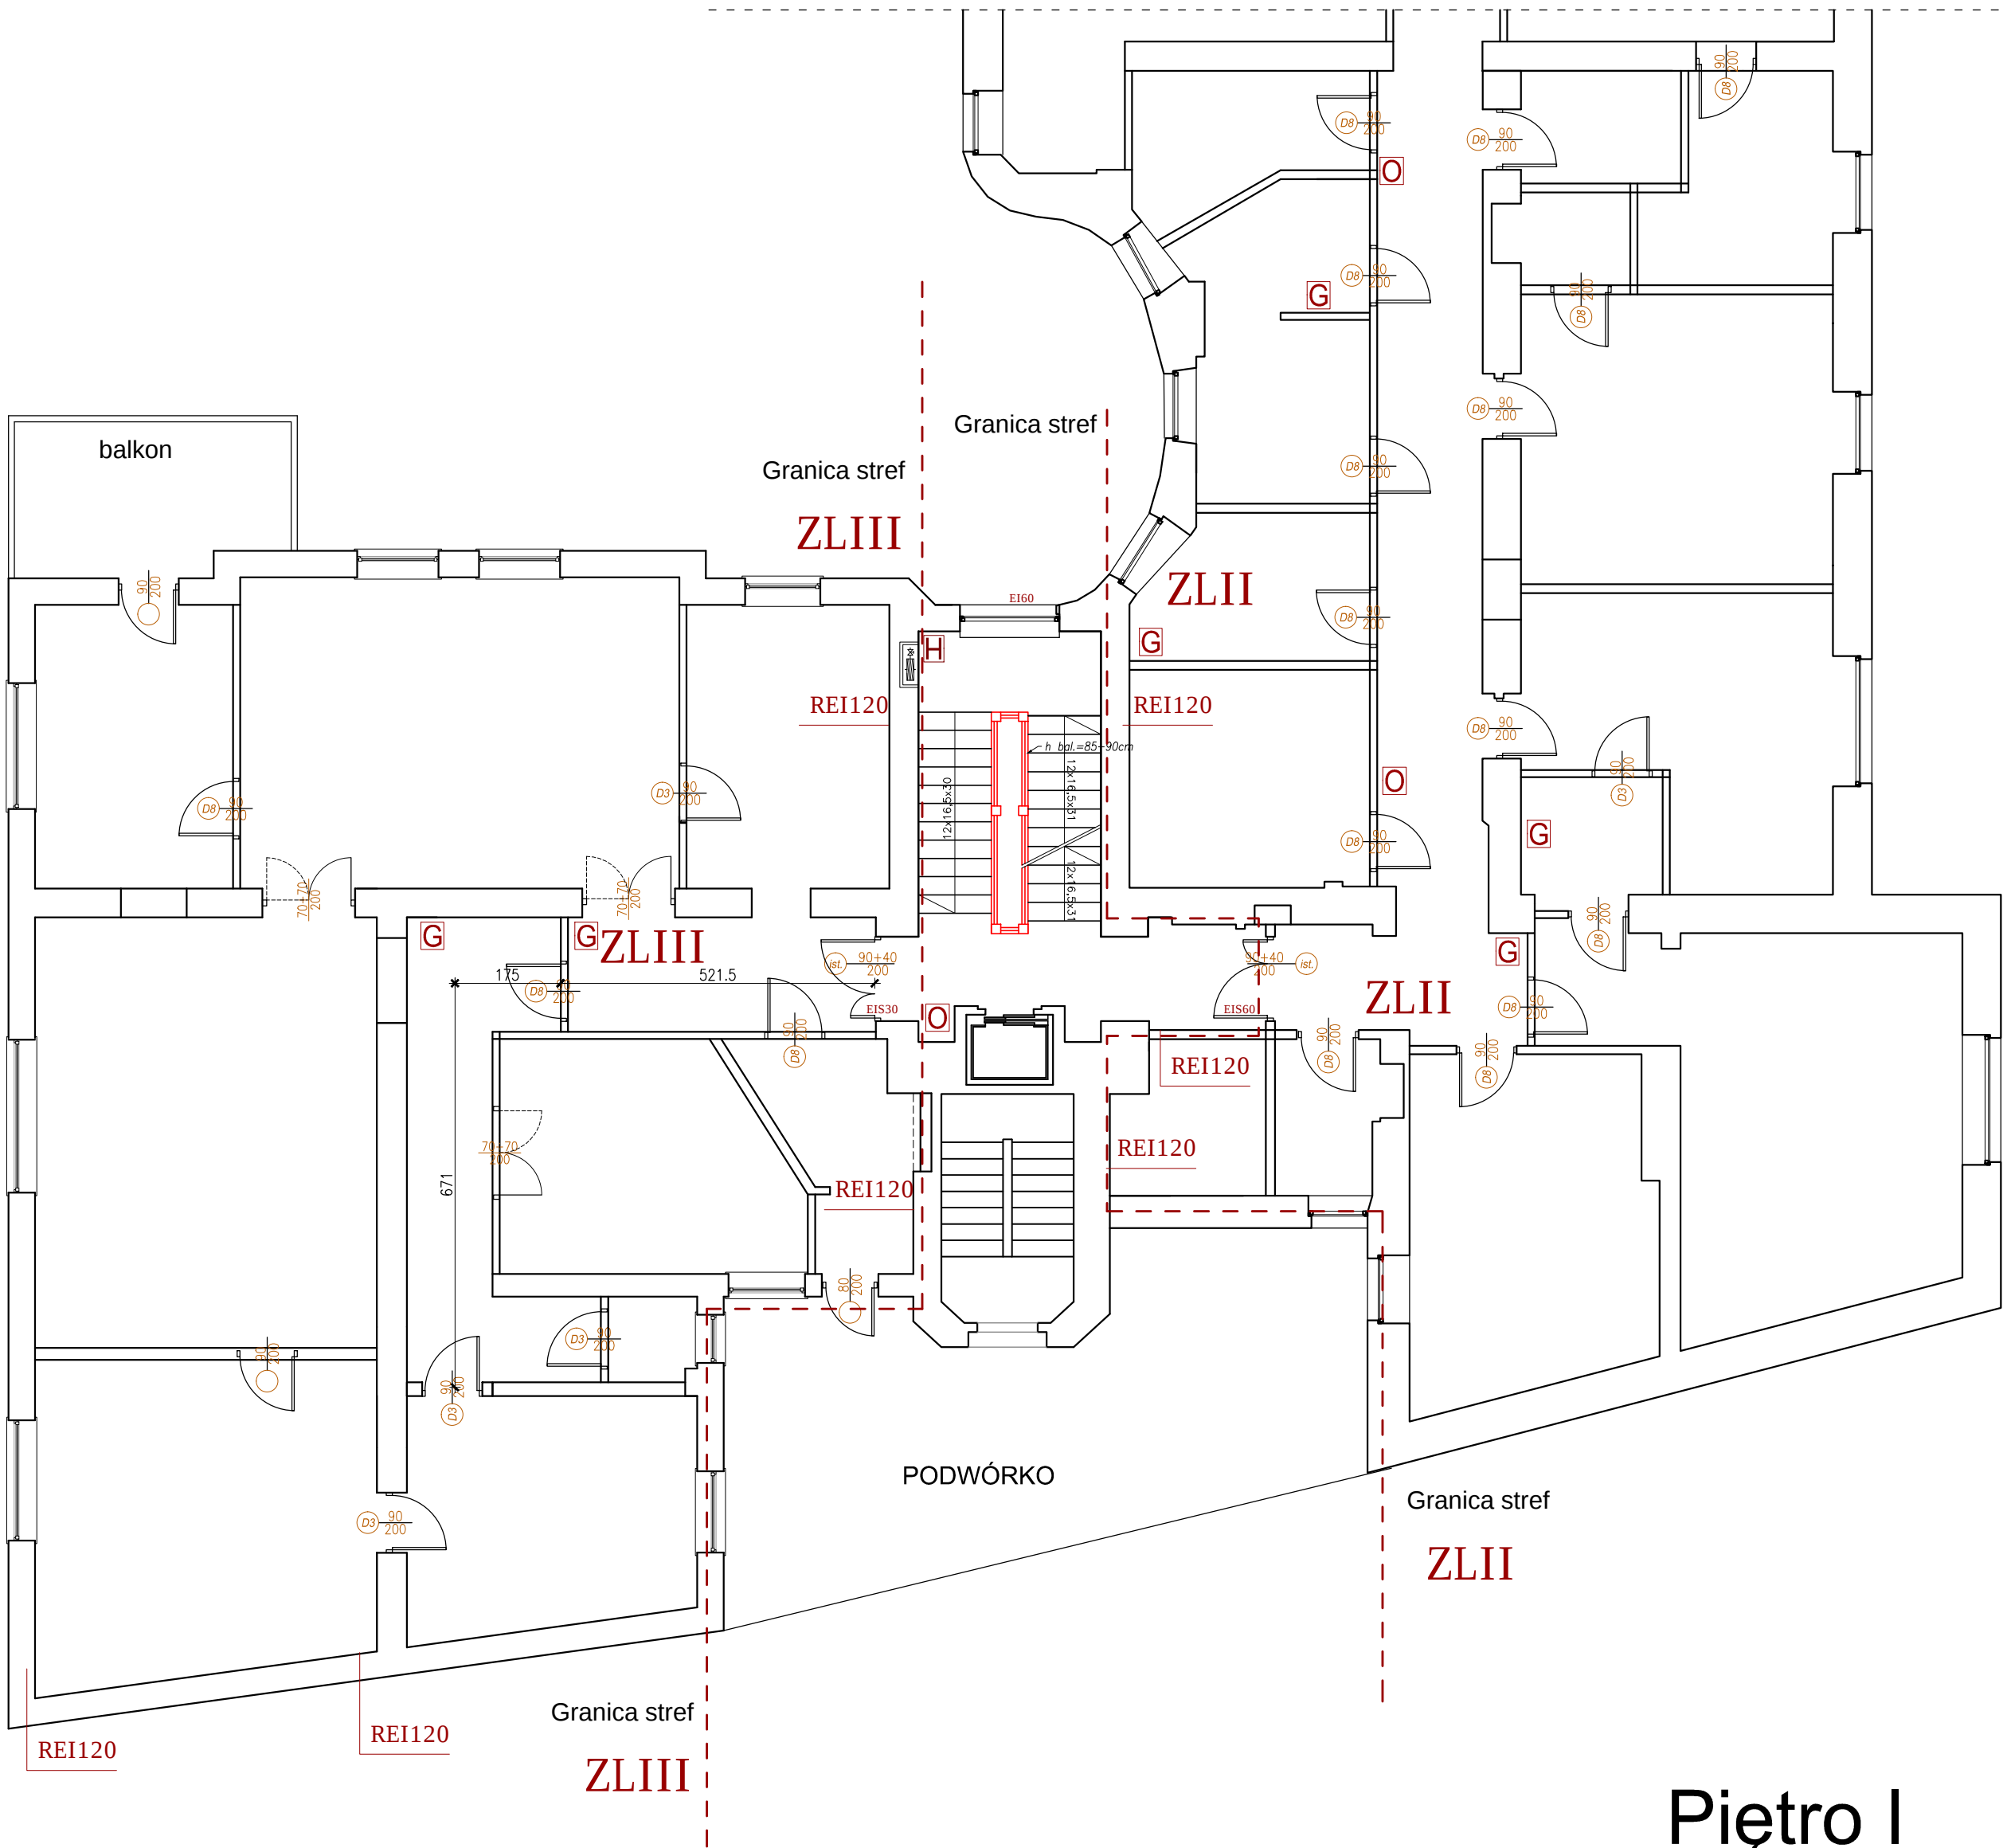

- O** PRZYCISK ROP
G GAŚNICA PROSZKOWA
H HYDRANT ISTNIEJĄCY WNĘKOWY 25

- OPIS DRZWI**
C - samozamykacz
K - kontrola dostępu
D - domofon, dzwonek

- ZAKRES OPRACOWANIA
--- GRANICA STREF

Piętro I

KONTRAPUNKT architektura - konstrukcja - technologia
ZESPÓŁ PROJEKTOWY KONTRAPUNKT Spółka z o.o.
ul. Zabłocie 39, 30-701 Kraków
NIP: 676-238-36-75 / REGON: 120753070 / KRS:0000311257
tel: +48 12 296 02 71 / + 48 504 260 628 / fax: + 48 122960270

Obiekt	Narodowy Instytut Onkologii im. M. Skłodowskiej Curie- Państwowy Instytut Badawczy- Oddział w Krakowie ZAKŁAD PATOMORFOLOGII NOWOTWORÓW 3 PIĘTRO (główna, stych)	Nr projektu	18-01
Inwestor	Narodowy Instytut Onkologii im. M. Skłodowskiej Curie- Państwowy Instytut Badawczy- Oddział w Krakowie ul. Garncarska 11, 31-115 Kraków	Data	01.2020
Lokalizacja	ul. Garncarska 9, 31-115 Krakow		
Branża	ARCHITEKTURA		rewizja
Faza	PROJEKT BUDOWLANY	nr upr. arch. bez ogr.	podpis
Projektant	mgr inż. arch. Ewa Dobrucka	297/2000	
Sprawdzający	mgr inż. arch. Louay Farah	043/10	
Treść rysunku	Rzut I Piętra, Schemat układu pom.		Nr rys: poż.3 Skala: 1:100

UWAGA:
Prawa Autorskie zastrzeżone- Zespół Projektowy Kontrapunkt
Wszystkie wymiary należy sprawdzić na budowie!
W przypadku użycia nazwy produktu bądź producenta dopuszcza się zastosowanie
materiału równoważnego pod względem parametrów technicznych i funkcji jakiej ma
służyć.