


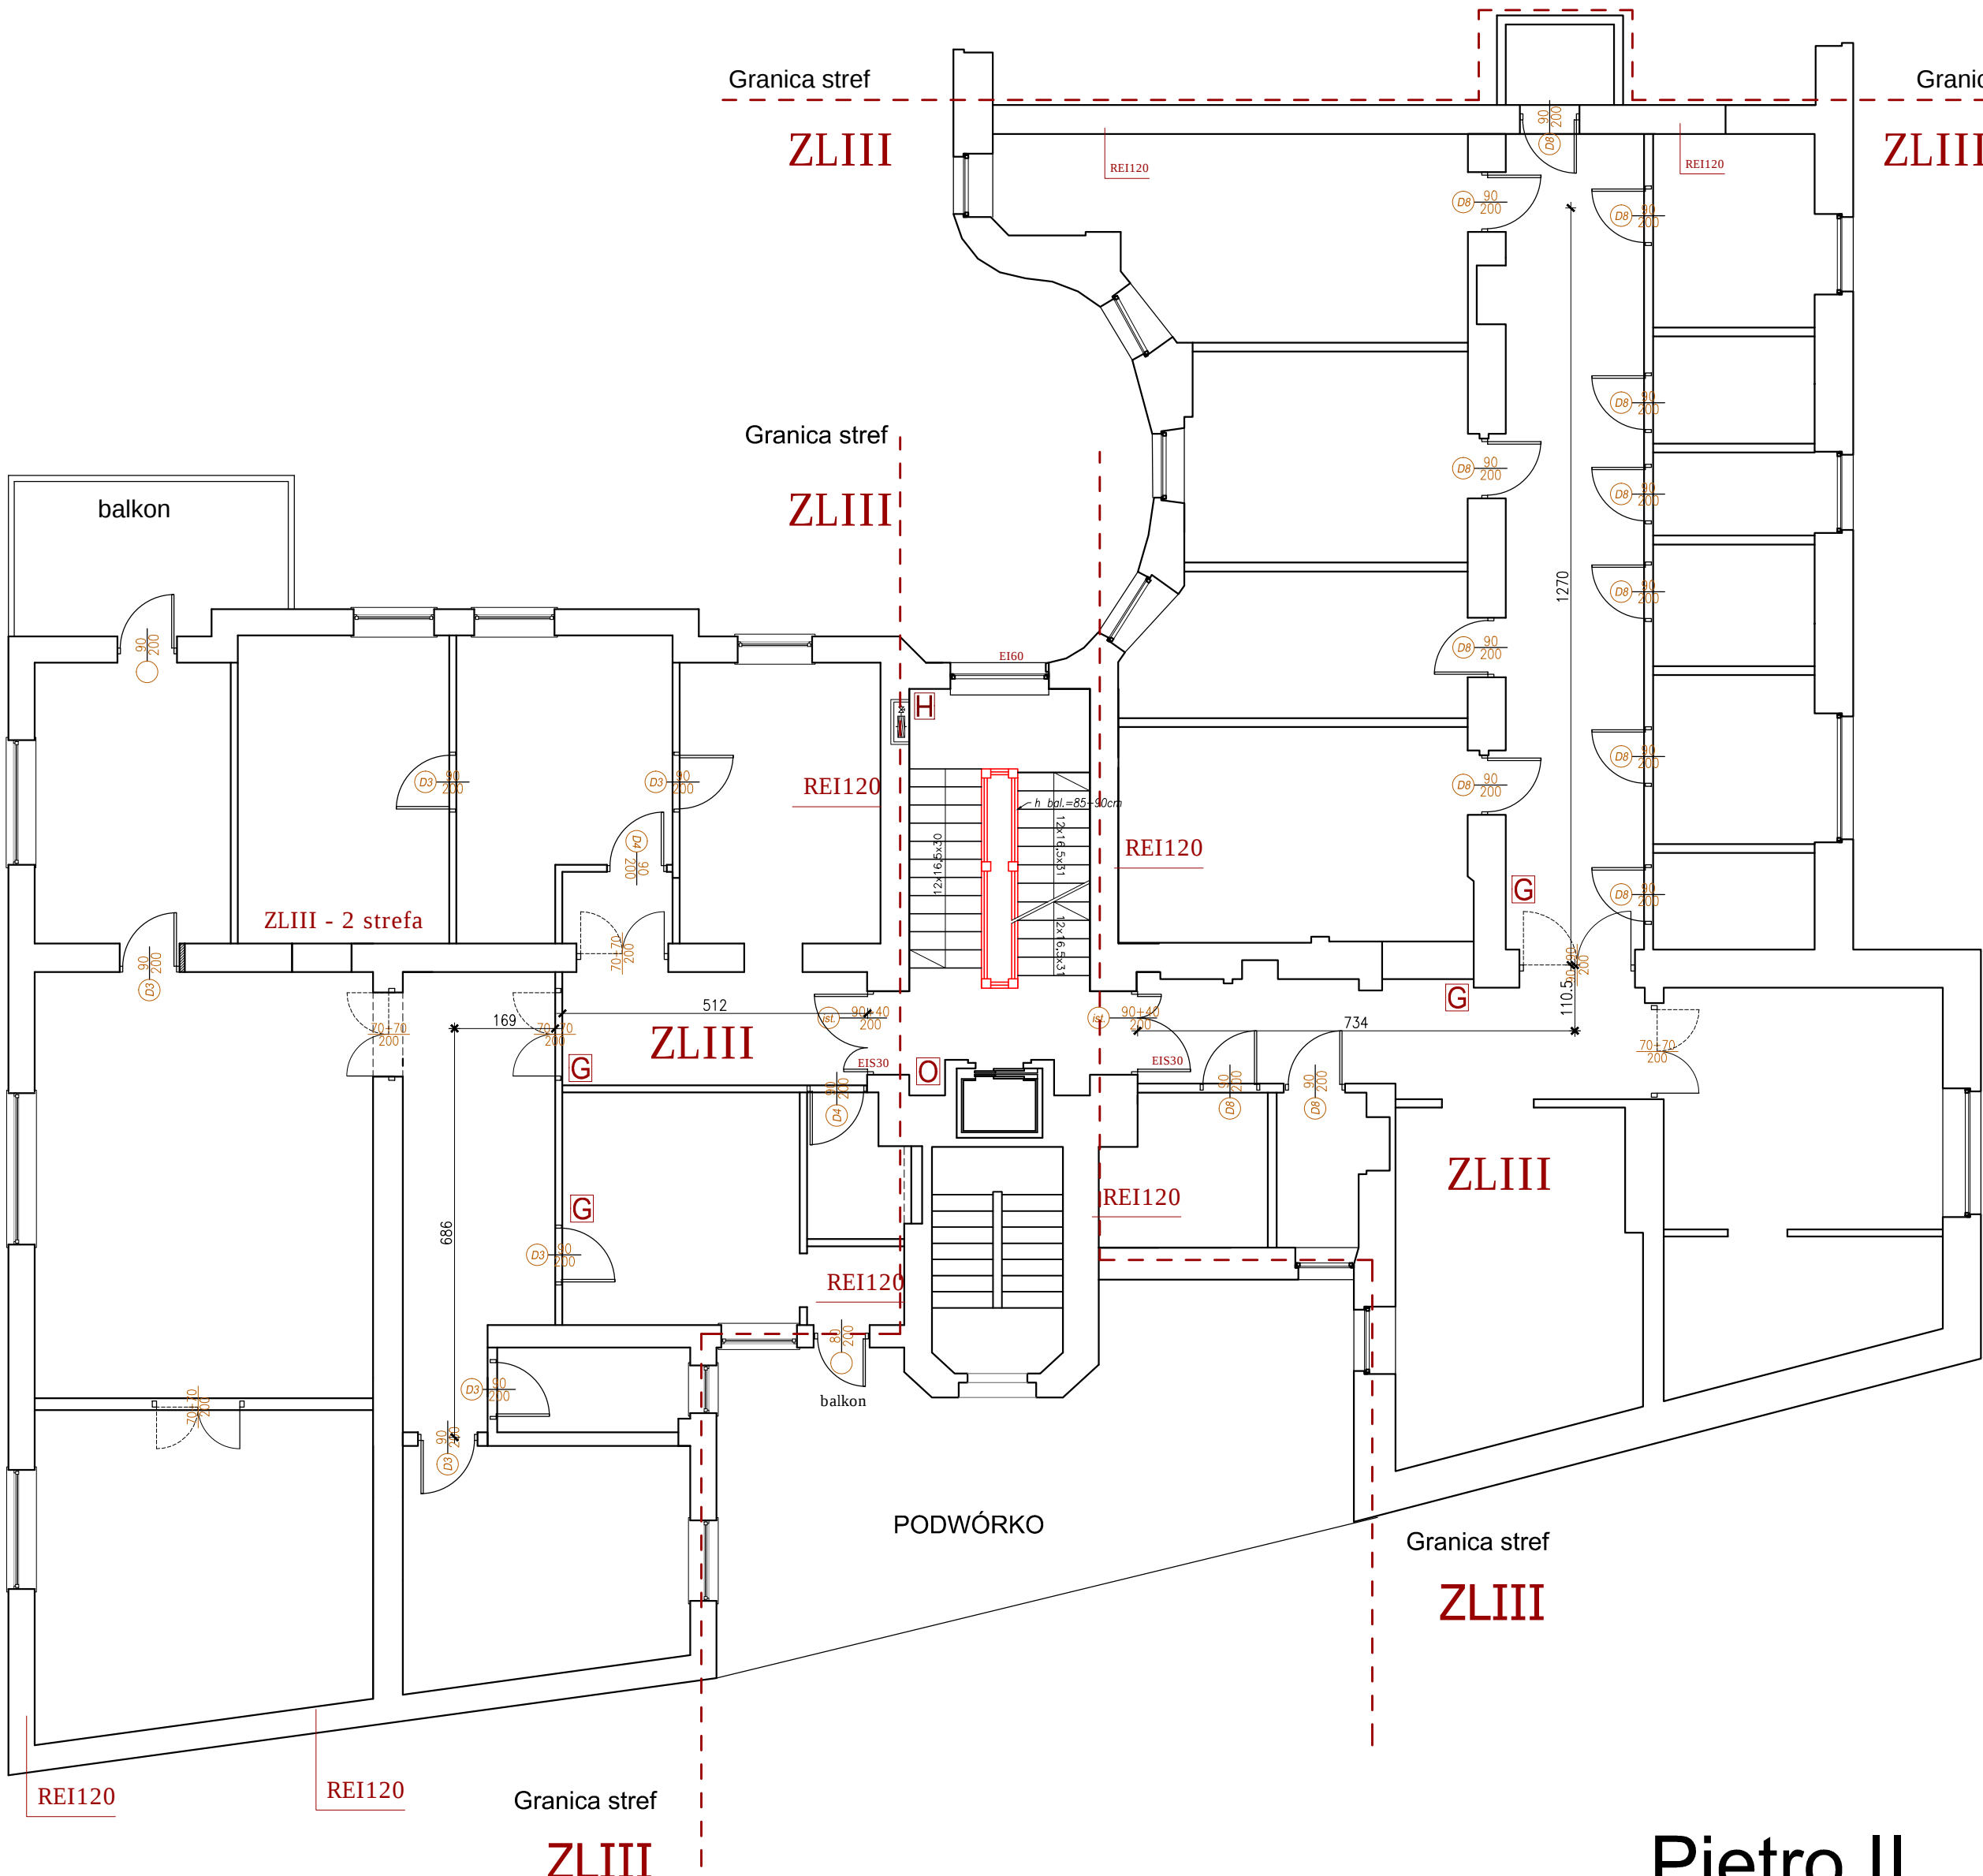

- PRZYCISK ROP
- GAŚNICA PROSZKOWA
- HYDRANT ISTNIEJĄCY WNĘKOWY 25

- OPIS DRZWI
- C - samozamykacz
  - K - kontrola dostępu
  - D - domofon, dzwonek

- ZAKRES OPRACOWANIA
- GRANICA STREF

KONTRAPUNKT architektura - konstrukcja - technologia  
ZESPÓŁ - PROJEKTOWY KONTRAPUNKT Spółka z o. o.  
ul. Zabłocie 39, 30-701 Kraków  
NIP: 676-238-36-75 / REGON: 120753070 / KRS:0000311257  
tel: +48 12 296 02 71 / + 48 504 260 628 / fax: + 48 122960270

|                  |   |                           |                                  |
|------------------|---|---------------------------|----------------------------------|
| Obiekt           | Narodowy Instytut Onkologii im. M. Skłodowskiej Curie- Państwowy Instytut Badawczy- Oddział w Krakowie<br>ZAKŁAD PATOMORFOLOGII NOWOTWORÓW 3 PIĘTRO<br>(główna, stych) | Nr projektu               | 18-01                            |
| Inwestor         | Narodowy Instytut Onkologii im. M. Skłodowskiej Curie- Państwowy Instytut Badawczy- Oddział w Krakowie<br>ul. Garncarska 11, 31-115 Kraków                             | Data                      | 01.2020                          |
| Lokalizacja      | ul. Garncarska 9, 31-115 Krakow   |                           |                                  |
| Branża           | ARCHITEKTURA   |                           | rewizja                          |
| Faza             | PROJEKT BUDOWLANY   | nr upr. arch.<br>bez ogr. | podpis                           |
| Projektant       | mgr inż. arch. Ewa Dobrucka   | 297/2000                  |                                  |
| Sprawdzający     | mgr inż. arch. Louay Farah   | 043/10                    |                                  |
| Treść<br>rysunku | Rzut II Piętra,<br>Schemat układu pom.   |                           | Nr rys:<br>poż.4<br>Skala: 1:100 |

UWAGA:  
Prawa Autorskie zastrzeżone- Zespół Projektowy Kontrapunkt  
Wszystkie wymiary należy sprawdzić na budowie!  
W przypadku użycia nazwy produktu bądź producenta dopuszcza się zastosowanie  
materiału równoważnego pod względem parametrów technicznych i funkcji jakiej ma  
służyć.

## Piętro II