LEGENDA:

- ▽ +.,.. RZĘDNA WIERZCHU KANAŁU
- (R) REWIZJA
- KRATKA/SZCZELINA PRZEPŁYWOWA
- KANAŁ POWIETRZA ŚWIEŻEGO
- KANAŁ POWIETRZA NAWIEWANEGO
- KANAŁ POWIETRZA WYWIEWANEGO
- KANAŁ POWIETRZA USUWANEGO
- URZĄDZENIA

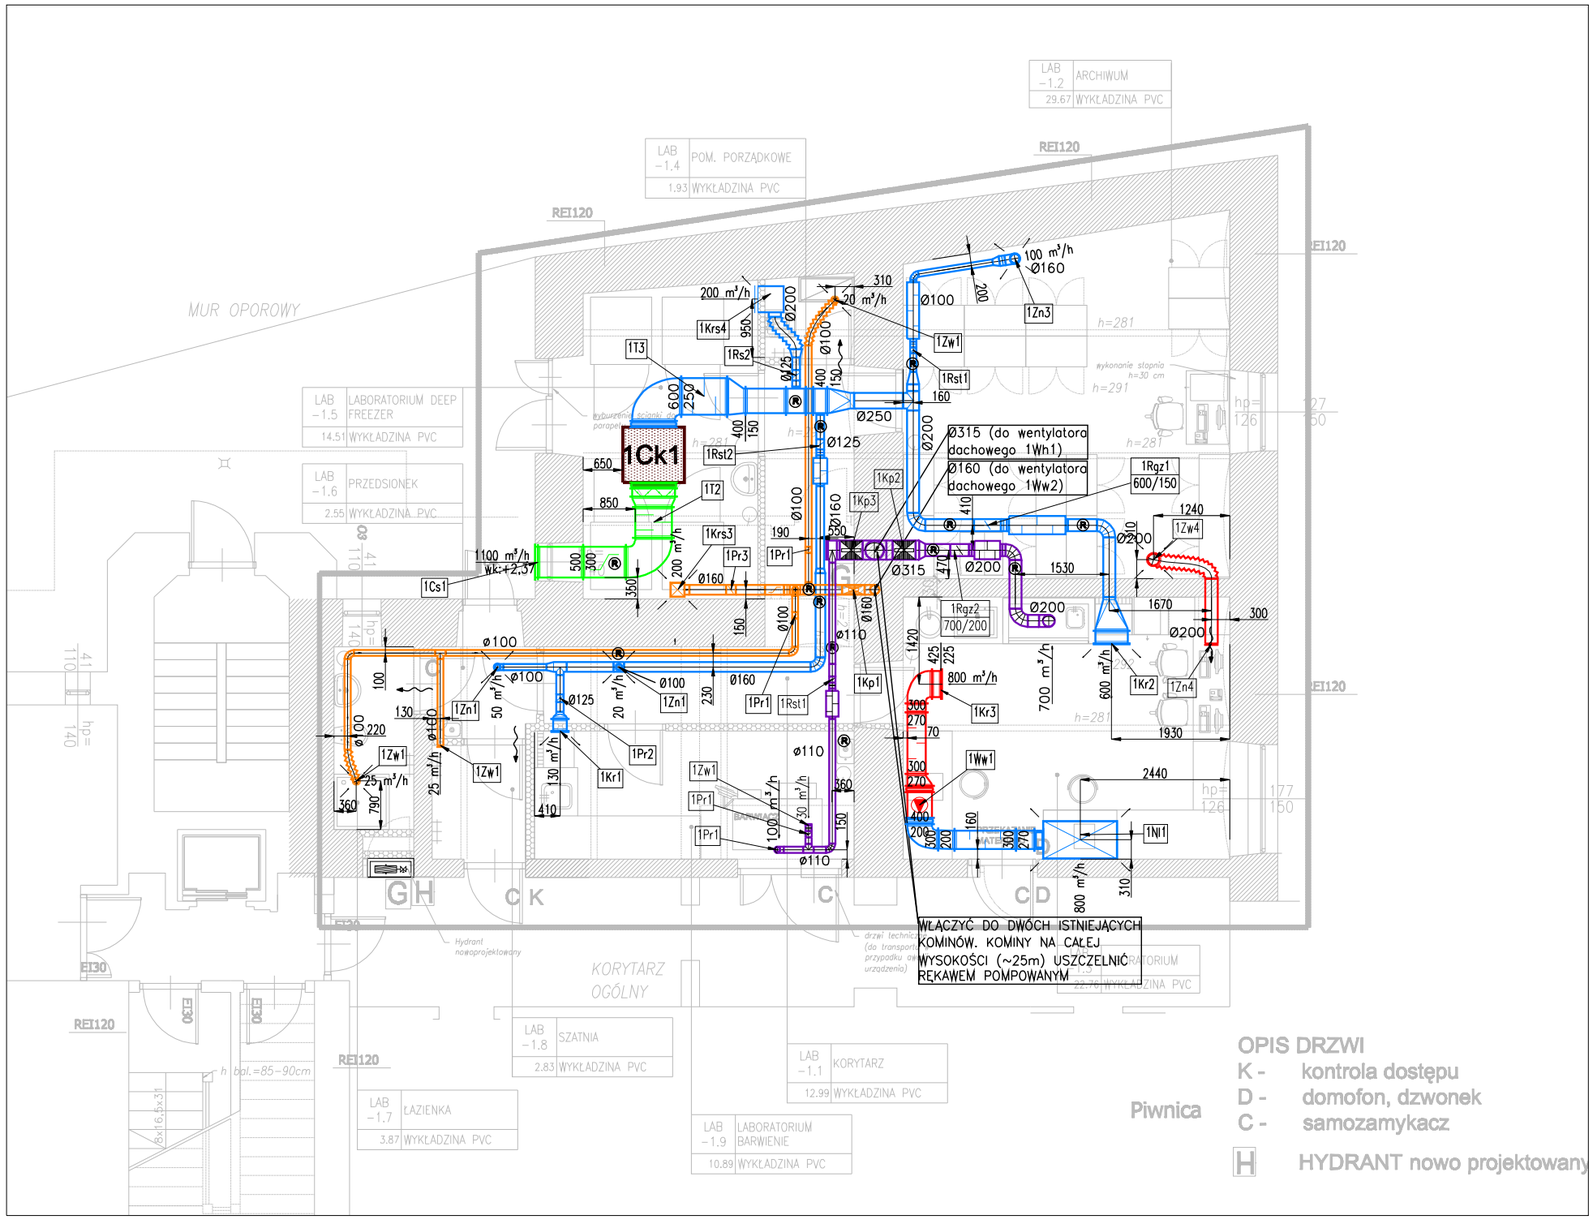

UWAGI OGÓLNE!!! – INSTALACJE WENTYLACYJNE

1. Montaż urządzeń i elementów sieci wentylacyjnej należy wykonać zgodnie z odpowiednimi dokumentacjami: "Warunki techniczne wykonania i odbioru robót".
2. Kanały z luźnym kołnierzem dopasować na montażu tak aby zachować lokalizację wszystkich elementów zgodnie z wymiarami.
3. Zwraca się uwagę, aby przed zamówieniem kształtek wentylacyjnych dokonać analizy aktualnej sytuacji w obszarze, w którym mają być te kształtki zamontowane. Należy potwierdzić zgodność zaprojektowanych tras kanałów wentylacyjnych z aktualną sytuacją budowlaną i innymi instalacjami.
4. Podczas montażu kanałów wentylacyjnych należy brać pod uwagę konieczność założenia wymaganej izolacji termicznej lub p.poż.. W razie potrzeby należy kanały izolować przed zmontowaniem.
5. Przy montażu klap p.poż., przepustnic, regulatorów przepływu, wentylatorów itp. należy zwrócić uwagę na możliwość dostępu do nich podczas eksploatacji, elementy te należy montować zgodnie z dokumentacjami technicznymi.
6. Wszystkie przejścia kanałów przez ściany i stropy należy uszczelnić, a w sposób szczególny należy uszczelnić klapy p.poż. i kanały przechodzące przez elementy budowlane o odporności ogniowej.
7. W pomieszczeniach w których będzie montowana wentylacja mechaniczna należy zdemontować wszystkie pozostałe kratki wentylacji grawitacyjnej oraz uszczelnić pozostałe otwory.
8. Podwieszenia i podpory należy rozmieszczać w odległości nie większej niż 2–3m. Przy montażu należy brać pod uwagę ciężar izolacji.
9. Zachować montowaną sieć w czystości i zabezpieczyć przed zanieczyszczeniami przez inne branże.
10. Kanały izolować zgodnie z opisem technicznym i zestawieniem urządzeń i materiałów.
11. Rysunki rozpatrywać z opisem technicznym.

KONTRAPUNKT architektura - konstrukcja - technologia
ZESPÓŁ PROJEKTOWY KONTRAPUNKT Spółka z o. o.
ul. Zabłocie 39, 30–701 Kraków
NIP: 676–238–36–75 / REGON: 120753070 / KRS:0000311257
tel: +48 12 296 02 71 / + 48 504 260 628 / fax: + 48 122960270

Obiekt	**Narodowy Instytut Onkologii im. M. Skłodowskiej Curie- Państwowy Instytut Badawczy- Oddział w Krakowie** ZAKŁAD PATOMOFROLOGII NOWOTWORÓW 3 PIĘTRO (piwnica, strych)	Nr projektu **18-01**
Inwestor	**Narodowy Instytut Onkologii im. M. Skłodowskiej Curie- Państwowy Instytut Badawczy- Oddział w Krakowie** ul. Garncarska 11, 31–115 Kraków	Data **03.2020**
Lokalizacja	ul. Garncarska 9, 31–115 Krakow	
Branża	**WENTYLACJA I KLIMATYZACJA**	rewizja -
Faza	**PROJEKT WYKONAWCZY**	podpis
Projektant	mgr inż. PAWEŁ BUDZIŃSKI MAP/194/PWOS/11	
Sprawdzający	mgr inż. GRZEGORZ PABIŚ MAP/0595/PBS/17	
Treść rysunku	**RZUT PIWNICY-WENTYLACJA MECHANICZNA I KLIMATYZACJA**	**Nr rys: WMK1** **Skala: 1:100**

UWAGA:
Prawa Autorskie zastrzeżone– Zespół Projektowy Kontrapunkt
Wszystkie wymiary należy sprawdzić na budowie!
W przypadku użycia nazwy produktu bądź producenta dopuszcza się zastosowanie materiału równoważnego pod względem parametrów technicznych i funkcji jakiej ma służyć.