


# RZUT Z GÓRY PARKINGU - PLACU POSTOJOWEGO

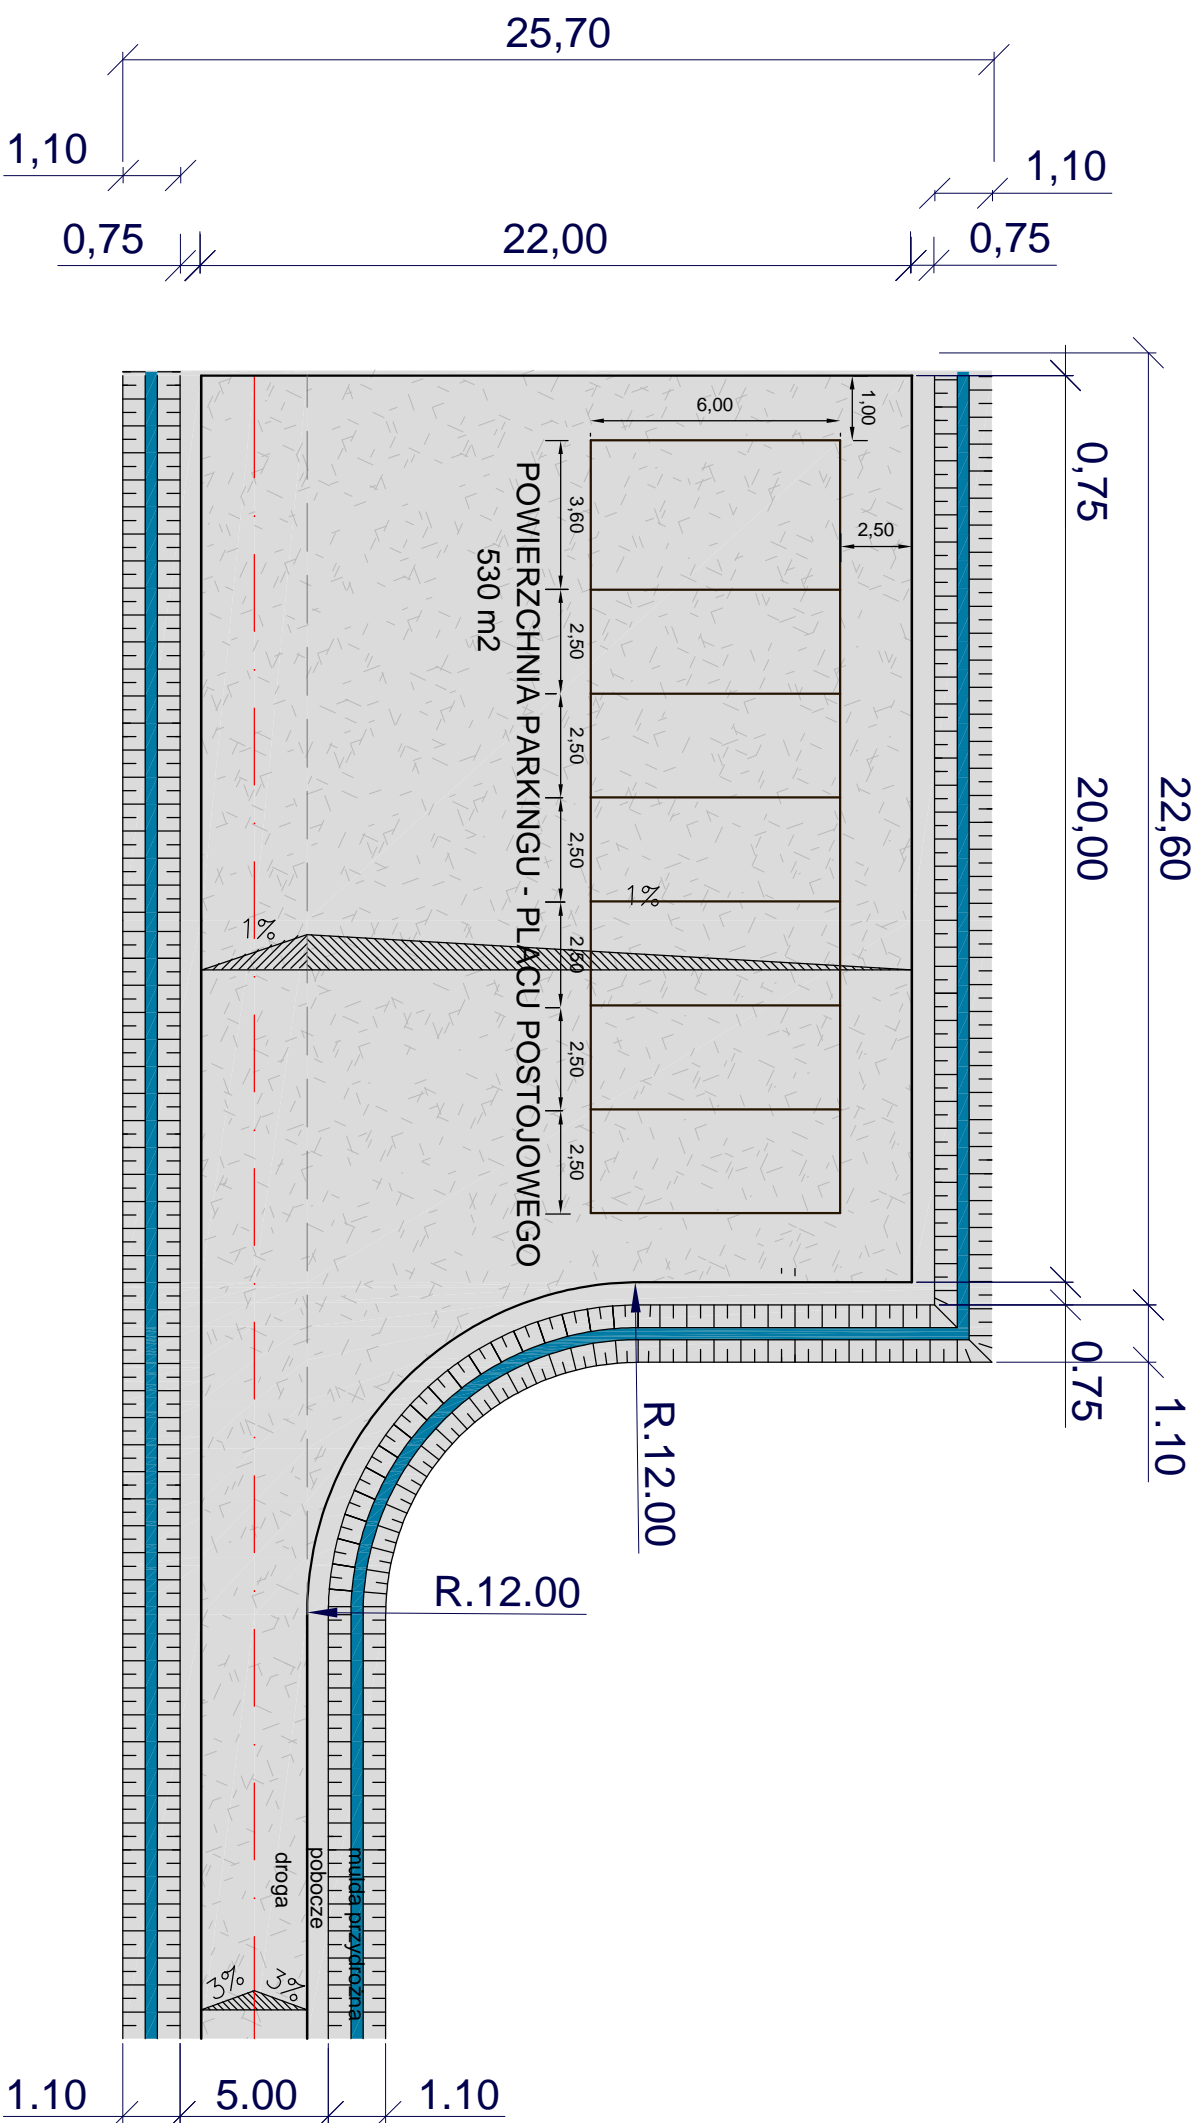

<div><div>KRZYSZTOF OZGA - PROJEKTOWANIE</div><div>ul. Budowlanych 10/9, 66-405 Gorzów Wlkp.</div></div>									
Inwestycja:		Budowa parkingu - placu postojowego Zrównoważona turystyka na obszarach Natura 2000 w Nadleśnictwach: Dębno, Międzyrzecze, Myślibórz, Ośno Lubuskie i Trzebież Obszar Nadleśnictwa Myślibórz							
		na działkach nr ewid. 203/1 obręb 13 Swobnica, Jedn. ewid. 320601_2 Banie							
Inwestor:		Państwowe Gospodarstwo Leśne Lasy Państwowe Nadleśnictwo Myślibórz ul. Dworcowa 2, 74-300 Myślibórz							
Nazwa rys.:		Parking - Plac postojowy - rzut						Podpisy:	
Projektant:		mgr inż. Bolestaw Haszto						Skala 1: 25	
Opracował:								Data: 31.03.19 r.	
Faza		Projekt realizacyjny						Nr rys.: 3.3	