


Mapa sytuacyjno-wysokościowa

Skala 1:50 000

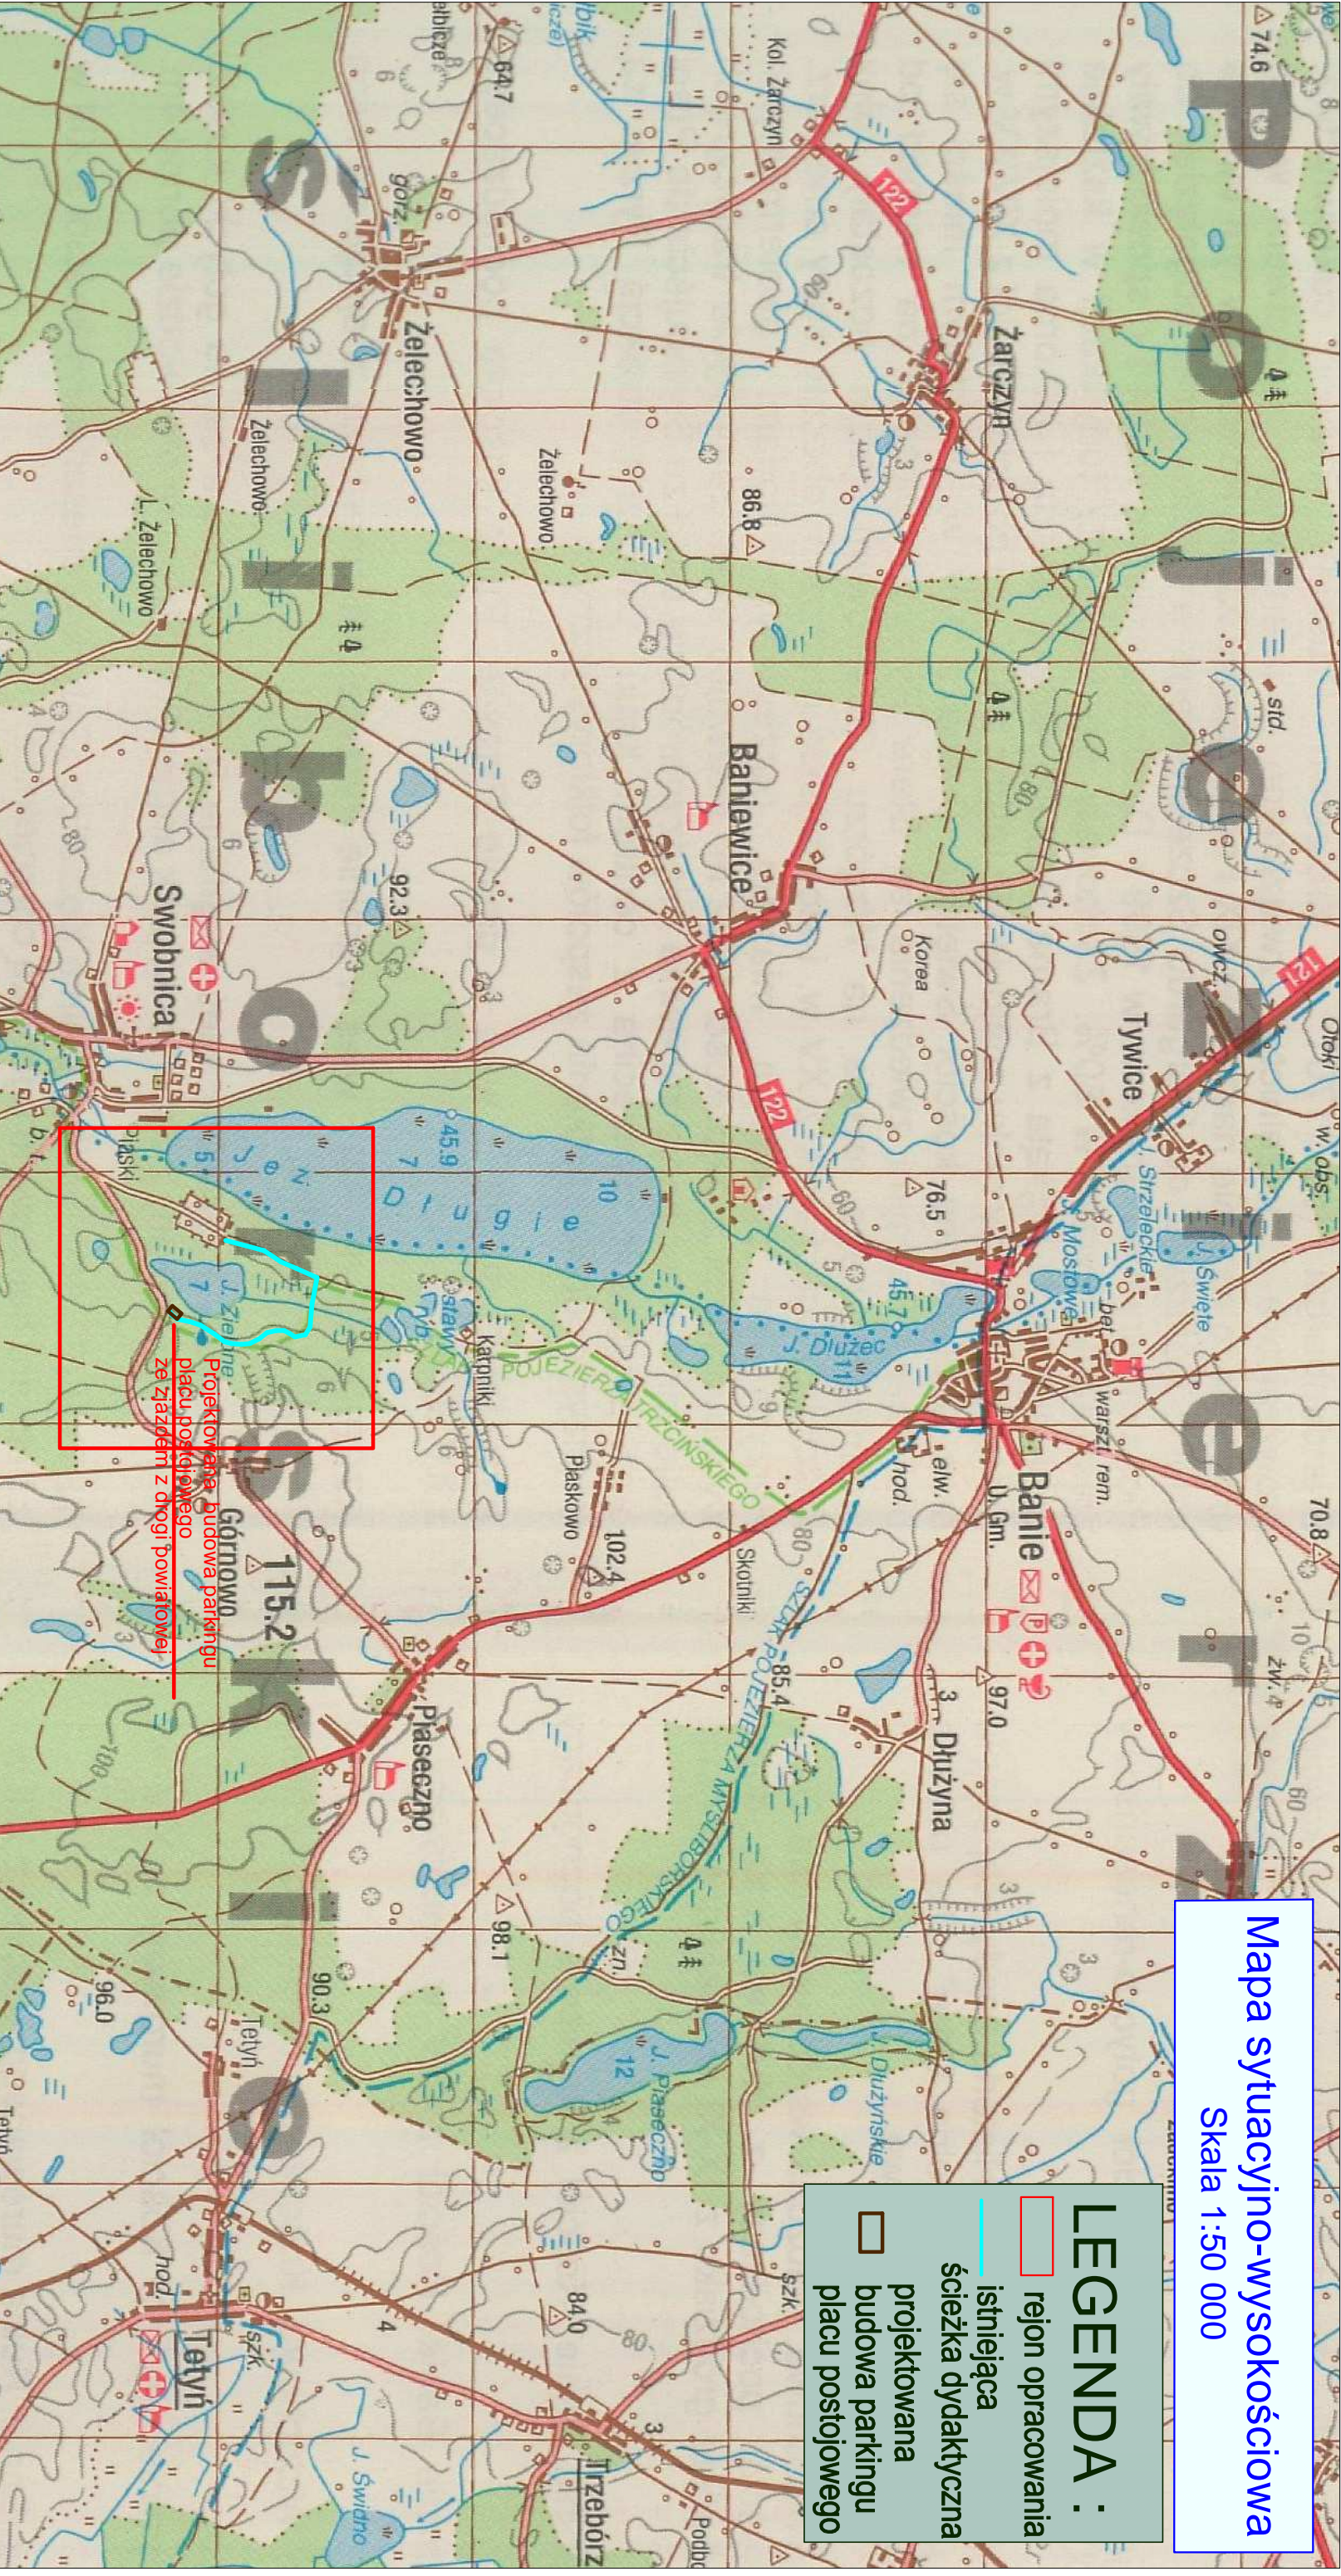

LEGENDA :

rejon opracowania

istniejąca

ścieżka dydaktyczna

projektowana

budowa parkingu

placu postojowego

KRZYSZTOF OZGA - PROJEKTOWANIE					
ul. Budowlanych 10/9, 66-405 Goźców Wlkp.					
Investycja:	Budowa parkingu - placu postojowego Zrównoważona turystyka na obszarach Natura 2000 w Nadleśnictwach: Dębno, Międzyzdroje, Myślibórz, Ośno Lubiskie i Trzebież Obszar Nadleśnictwa Myślibórz				
Investor:	na działkach nr ewid. 203/1 obręb 13 Swobnica,Jedn. ewid. 320601 2 Banie Państwowe Gospodarstwo Leśne Lasy Państwowe Nadleśnictwo Myślibórz ul. Dworcowa 2,74-300 Myślibórz				
Nazwa rys.:	Mapa poglądowa		Podpis:	Skala 1: 50 000	
Projektant:	mgr inż. Bolesław Haszto	Nr upr. bud.	Specjalność:	konstr.-inżynier.	Data: 29.01.19 r.
Opracował:	mgr inż. Krzysztof Ozga	Nr upr. bud.	Specjalność:	bud. wodno-mel.	Nr rys.: 1.
Faza	Projekt wykonawczy				