
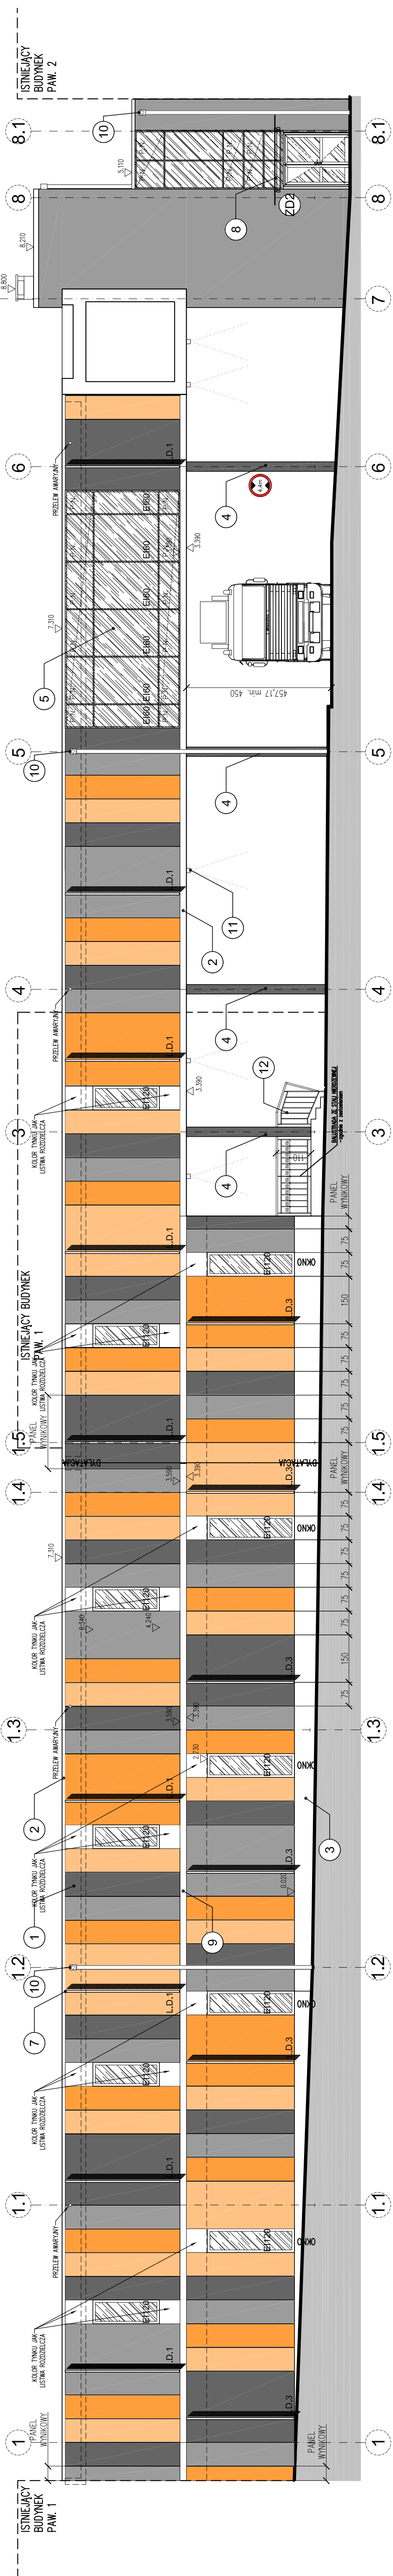


ELEWACJA PÓŁNOCNA

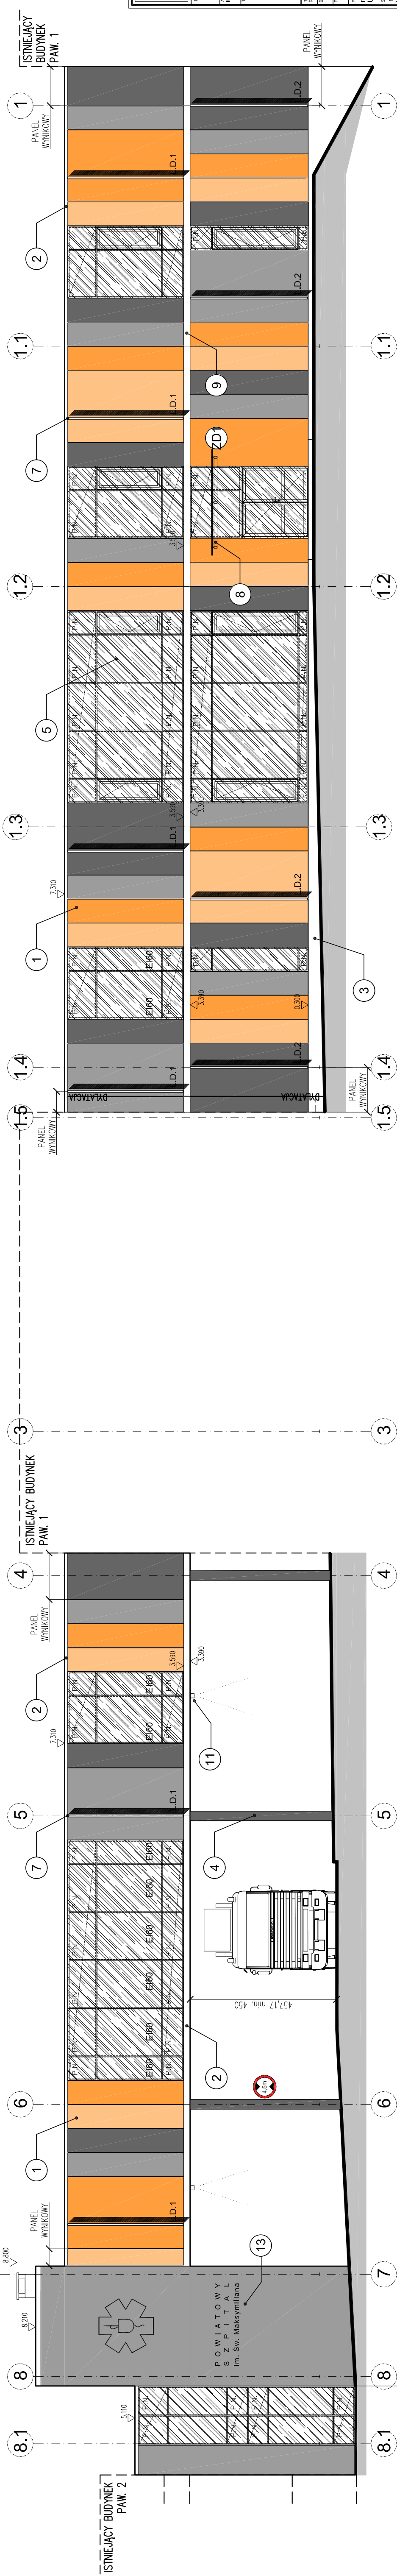

ELEWACJA POŁUDNIOWA

[illegible]