RZUT PARTERU
SEGMENT. A,B
skala 1:100

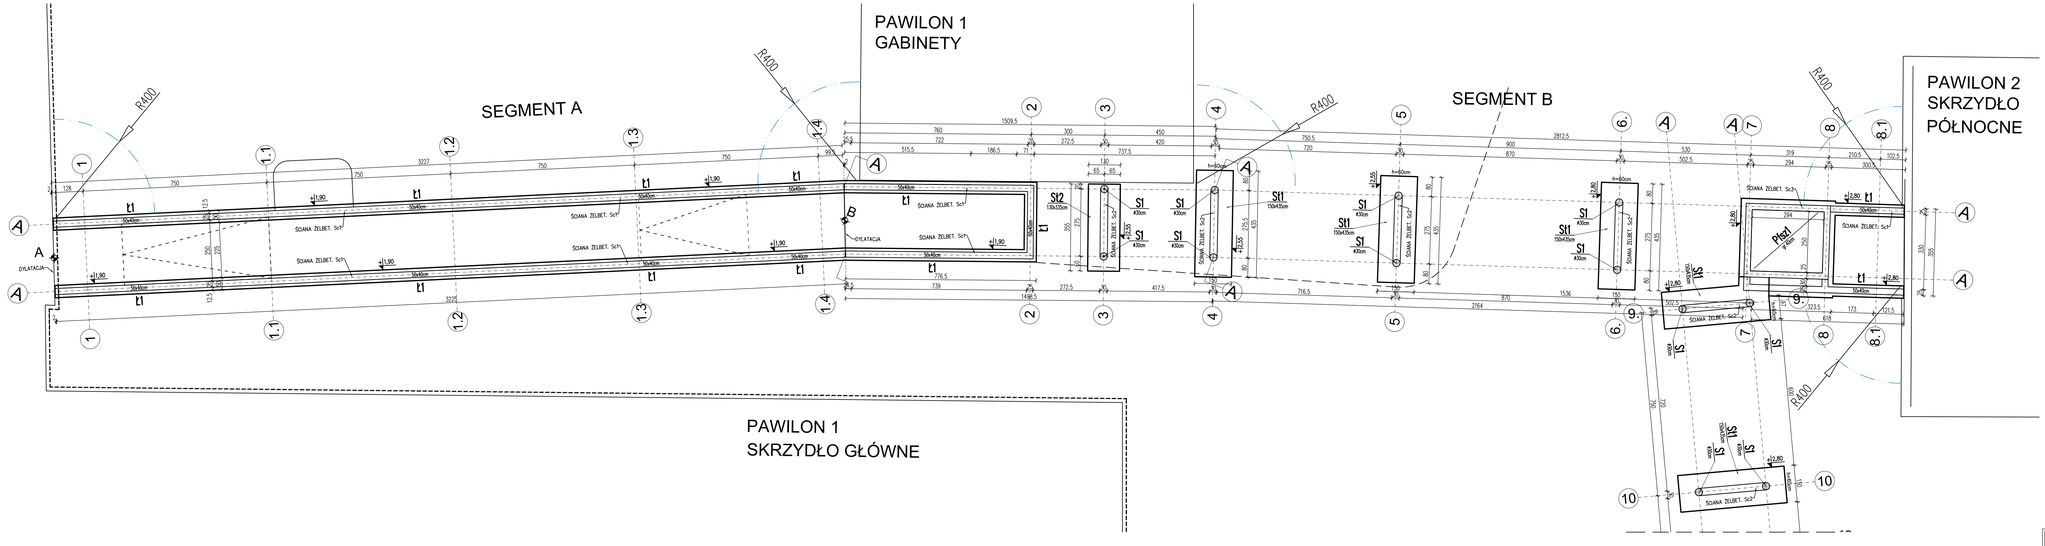

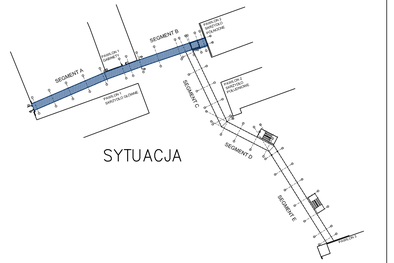

1. POZIOM ODNIESIENIA ±0,00=wg PROJEKTU ARCHITEKTURY.
2. RYSUNKI ROZPATRYWAĆ ŁĄCZNIE Z PROJEKTEM ARCHIEKTONICZNYM.
3. WSZYSTKIE WYMIARY I POZIOMY SPRAWDZIĆ NA BUDOWIE, PRZED ROZPOCZĘCIEM PRAC, NALEŻY WYKONAĆ ODKRYWKI W CELU DOKŁADNIEGO OKREŚLENIA POZIOMÓW WEJŚĆ DO BUDYNKÓW Z PRZEWIĄZEK.
4. WSZYSTKIE ZMIANY UZGODNIĆ Z PROJEKTANTEM.
5. PRACE WYBURZENIOWE W ISTNIEJĄCYCH BUDYNKACH PROWADZIĆ ZGODNIE Z PRZEPISAMI BHP

BETON C25/30
STAL A-IIIN (RB500W)
STAL A-0 (St-0)
STAL S235JR

AKKA
Pracownia Architektoniczna
31-153 Kraków, ul. Szlak 65
www.akka-architekci.pl
tel./ fax. +48 (12) 632 18 53

INWESTOR: Zespół Opieki Zdrowotnej w Oświęcimiu
ul. Wysoka Brzegi 4
32-600 Oświęcim

OBIEKT, LOKALIZACJA: 2/00/7/16, obręb 0001, Oświęcim Miasto
32-600 Oświęcim, ul. Wysoka Brzegi 4

TEMAT PROJ.: Budowa przewiązek komunikacyjnych pomiędzy budynkami I, III i III z instalacjami wewnętrznymi, przebudowa instalacji wewnętrznych poza budynkiem (elektrycznych, wodnych i kanalizacyjnych), budowa drogi pożarowej oraz rozbiórka istniejącego parterowego łącznika na dzielnicy/nu budynku nr 1.

TEMAT RYSUNKU: **RZUT FUNDAMENTÓW - SEGMENT A,B**

BRANŻA: KONSTRUKCJE

NR RYS.: **K1**

FAZA: PROJ. BUDOWLANY

PROJEKTANT: mgr inż. **Andrzej Pabonek**
Upr. nr 338/2002

SPRAWDZAJĄCY: mgr inż. arch. **Anna Kuskna**
Uprz. GP.IV-643/454/76

SKALA: 1:100 | REWIZJA: 000 | NR PROJEKTU: 1610 | DATA: 2016.11

PRZEDMIOT NINIEJSZEGO OPRACOWANIA STANOWI UTWÓR W ROZUMIENIU PRZEPISÓW USTAWY O PRAWIE AUTORSKIM I PRAWACH POKREWNYCH (DZ.U. NR 24, POZ. 83 Z PÓŹN. ZM.) I PODLEGA OCHRONIE. KOPIOWANIE I WYKORZYSTYWANIE BEZ ZGODY AUTORA ZABRONIONE.

PLIK: K1.PLN