RZUT FUNDAMENTÓW
SEGMENT. C,D,E
skala 1:100

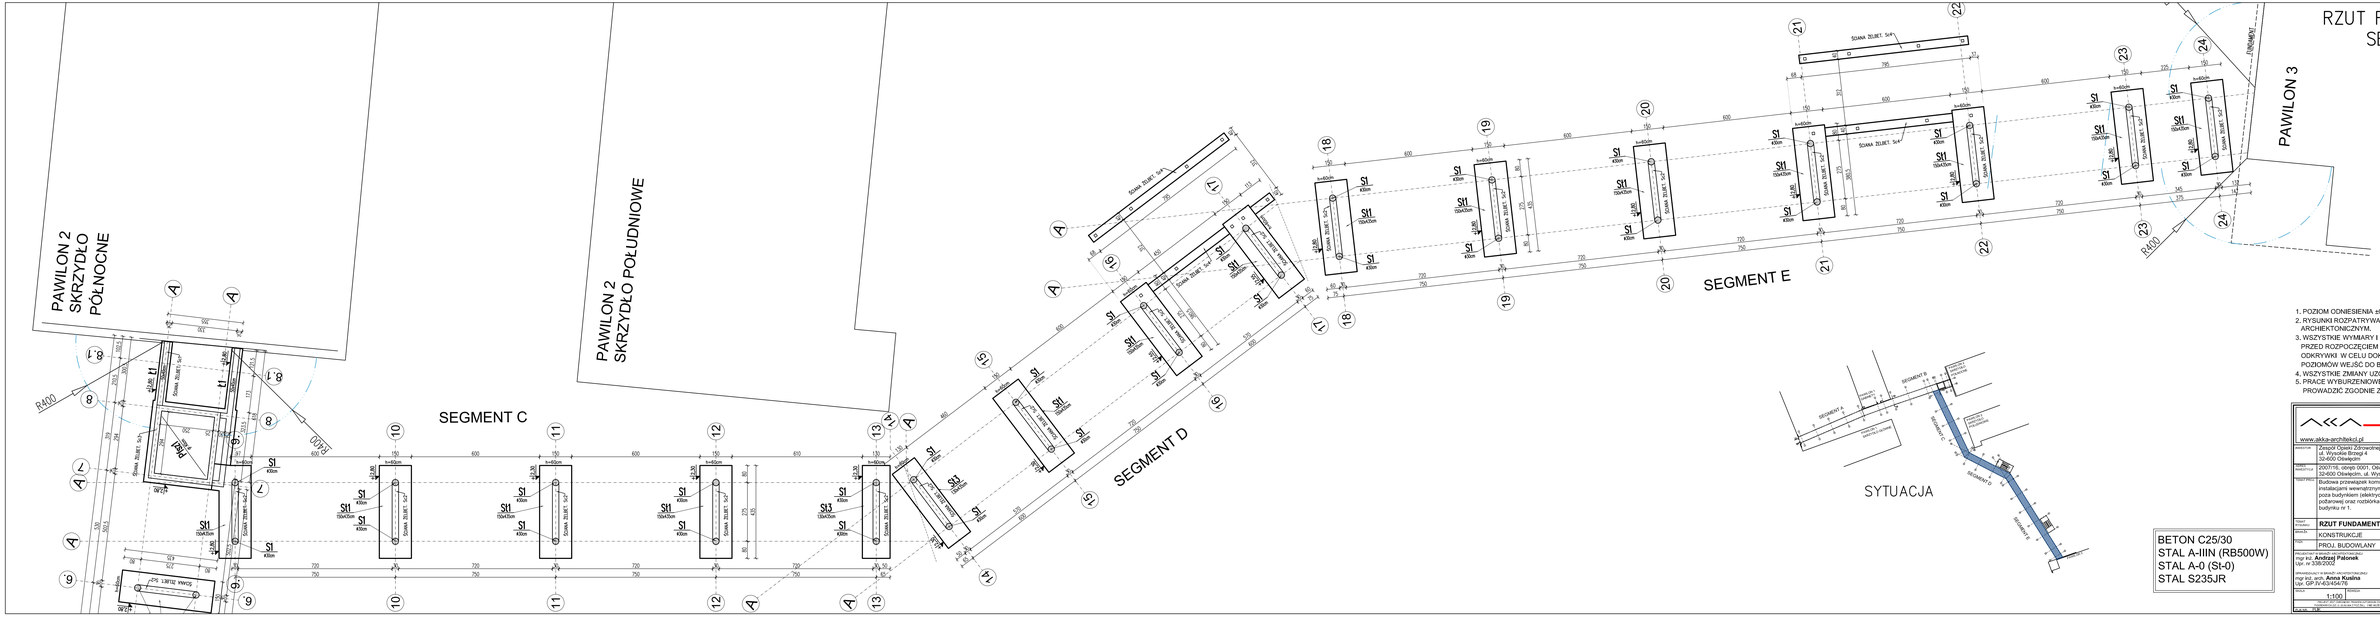
PAWILON 2
SKRZYDŁO
PÓŁNOCNE
PAWILON 2
SKRZYDŁO POŁUDNIOWE
PAWILON 3
SEGMENT C
SEGMENT D
SEGMENT E
R400
R400
ŚCIANA ŻELBET. Ś=4
ŚCIANA ŻELBET. Ś=2
ŚCIANA ŻELBET. Ś=3
ŚCIANA ŻELBET. Ś=4
ŚCIANA ŻELBET. Ś=2
ŚCIANA ŻELBET. Ś=3
ŚCIANA ŻELBET. Ś=4
ŚCIANA ŻELBET. Ś=4
ŚCIANA ŻELBET. Ś=4