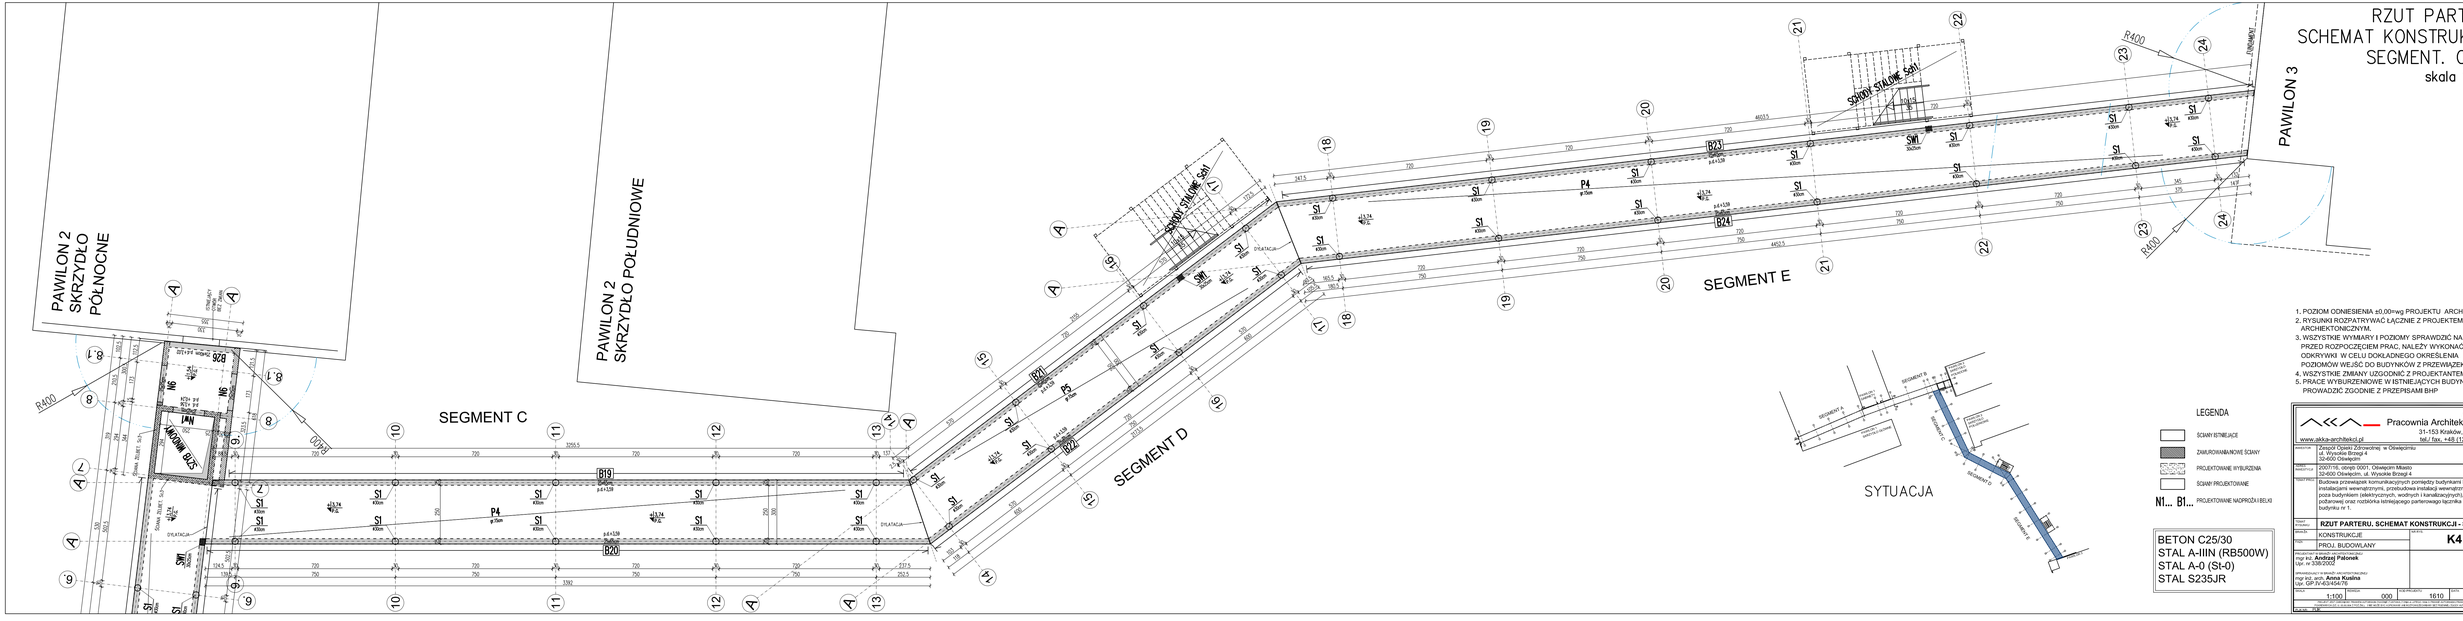


# RZUT PARTERU
# SCHEMAT KONSTRUKCJI.
# SEGMENT. C,D,E
skala 1:100

1. POZIOM ODNIESIENIA ±0,000=wg PROJEKTU ARCHITEKTURY.
2. RYSUNKI ROZPATRYWAĆ ŁĄCZNIE Z PROJEKTEM ARCHIEKTONICZNYM.
3. WSZYSTKIE WYMIARY I POZIOMY SPRAWDZIĆ NA BUDOWIE, PRZED ROZPOCZĘCIEM PRAC, NALEŻY WYKONAĆ ODKRYWKI W CELU DOKŁADNEGO OKREŚLENIA POZIOMÓW WEJŚĆ DO BUDYNKÓW Z PRZEWIĄZEK.
4. WSZYSTKIE ZMIANY UZGODNIĆ Z PROJEKTANTEM.
5. PRACE WYBURZENIOWE W ISTNIEJĄCYCH BUDYNKACH PROWADZIĆ ZGODNIE Z PRZEPISAMI BHP

AKKA
Pracownia Architektoniczna
31-153 Kraków, ul. Szlak 65
www.akka-architekci.pl tel./ fax. +48 (12) 632 18 53

| | |
|---|---|
| INWESTOR | Zespół Opieki Zdrowotnej w Oświęcimiu ul. Wysoka Brzeg 4 32-600 Oświęcim |
| NR EWIDENCYJNY | 2007/16, obręb 0001, Oświęcim Miasto 32-600 Oświęcim, ul. Wysoka Brzeg 4 |
| TEMAT PROJEKTU | Budowa przewiązek komunikacyjnych pomiędzy budynkami I, III i III z instalacjami wewnętrznymi, przebudowa instalacji wewnętrznych poza budynkiem (elektrycznych, wodnych i kanalizacyjnych), budowa drogi pożarowej oraz rozbiórka istniejącego parterowego łącznika na dwiedźwigu budynku nr 1. |
| NAZWA PROJEKTU | **RZUT PARTERU. SCHEMAT KONSTRUKCJI - SEG. C,D,E** |
| BRANŻA | KONSTRUKCJE |
| FAZA | PROJ. BUDOWLANY |
| NR | **K4** |
| PROJEKTOWAŁ | mgr inż. **Andrzej Patoniek** Upr. nr 336/2022 |
| SPRAWDZIŁ | mgr inż. **Anna Kosina** Upr. KP-IV-4/4164/10 |
| SKALA | 1:100 |
| DATA | 2016.11 |

PRAWA AUTORSKIE OSOBISTE I MAJĄTKOWE NALEŻĄ DO AUTORA PROJEKTU. NIE WOLNO KOPIOWAĆ, UDOSTĘPNIAĆ ANI WYKORZYSTYWAĆ W CAŁOŚCI LUB W CZĘŚCI BEZ ZGODY AUTORA.