RZUT I PIĘTRA
SCHEMAT KONSTRUKCJI.
SEGMENT. A,B
skala 1:100

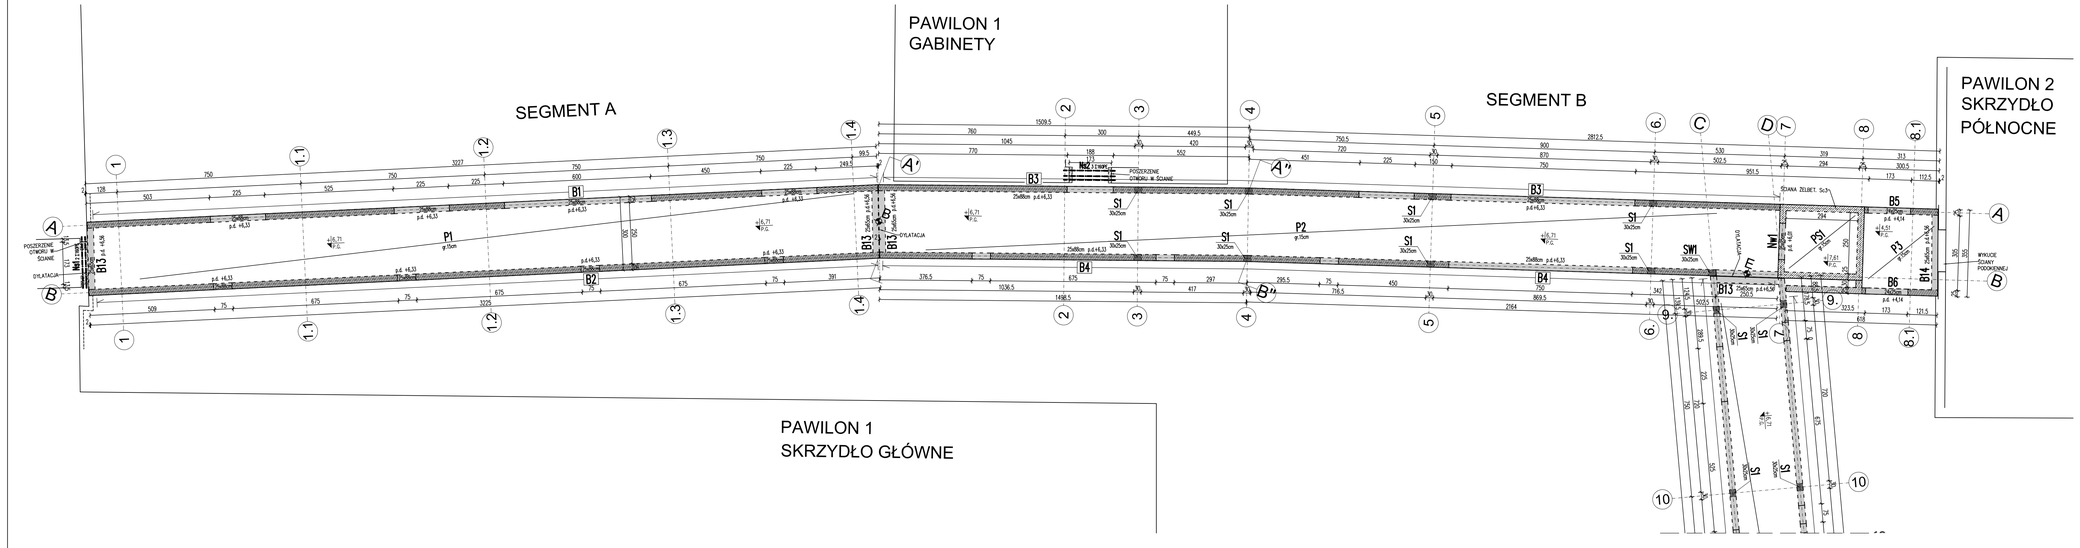

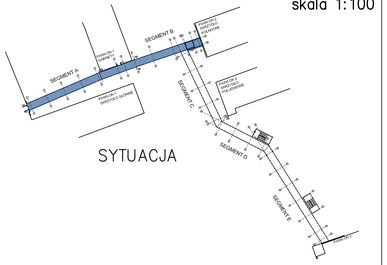

1. POZIOM ODNIESIENIA ±0,00=wg PROJEKTU ARCHITEKTURY.
2. RYSUNKI ROZPATRYWAĆ ŁĄCZNIE Z PROJEKTEM ARCHIEKTONICZNYM.
3. WSZYSTKIE WYMIARY I POZIOMY SPRAWDZIĆ NA BUDOWIE, PRZED ROZPOCZĘCIEM PRAC, NALEŻY WYKONAĆ ODKRYWKI W CELU DOKŁADNIEGO OKREŚLENIA POZIOMÓW WEJŚĆ DO BUDYNKÓW Z PRZEWIĄZEK.
4. WSZYSTKIE ZMIANY UZGODNIĆ Z PROJEKTANTEM.
5. PRACE WYBURZENIOWE W ISTNIEJĄCYCH BUDYNKACH PROWADZIĆ ZGODNIE Z PRZEPISAMI BHP

LEGENDA

- ŚCIANY ISTNIEJĄCE
- ZAMUROWYWANIOWE ŚCIANY
- PROJEKTOWANE WYBURZENIA
- ŚCIANY PROJEKTOWANE

N1... B1... PROJEKTOWANE NADPROŻA I BELKI

BETON C25/30
STAL A-IIIN (RB500W)
STAL A-0 (St-0)
STAL S235JR

AKKA
Pracownia Architektoniczna
31-153 Kraków, ul. Sztak 65
tel./ fax. +48 (12) 632 18 53
www.akka-architekci.pl

INWESTOR: Zespół Opieki Zdrowotnej w Oświęcimiu
ul. Wysokie Brzegi 4
32-600 Oświęcim

OBIEKT INWESTYCJI: 2007716, obręb 0001, Oświęcim Miasto
32-600 Oświęcim, ul. Wysokie Brzegi 4

TYTUŁ PRACY: Budowa przewiązek komunikacyjnych pomiędzy budynkami I, III i III z instalacjami wewnętrznymi, przebudowa instalacji wewnętrznych poza budynkiem (elektrycznych, wodnych i kanalizacyjnych), budowa drogi pożarowej oraz rozbiórka istniejącego parterowego łącznika na dziedzińcu budynku nr 1.

TYTUŁ RYSUNKU: **RZUT I PIĘTRA. SCHEMAT KONSTRUKCJI - SEG. A,B**

BRANŻA: KONSTRUKCJE
NR RYS.: **K5**
FAZA: PROJ. BUDOWLANY

PROJEKTANT WEDŁUG UPRAWNIEŃ BUDOWLANYCH:
mgr inż. **Andrzej Pałonek**
Upr. nr 338/2002

SPRAWDZAJĄCY W BRANŻY KONSTRUKCYJNEJ:
mgr inż. arch. **Anna Kusina**
Upr. GP IV-6/34/4/76

SKALA: 1:100
NR ARCH.: 000
NR PROJ.: 1610
DATA: 2016.11

PRZEDMIOT OPRACOWANIA PRZEDSTAWIONY W NINIEJSZEJ DOKUMENTACJI PROJEKTOWEJ JEST PRZEDMIOTEM OCHRONY PRAWA AUTORSKIEGO. PRZEDRUK, KOPIOWANIE I PRZEKAZYWANIE OSOBOM TRZECIM LUB WYKORZYSTANIE DOKUMENTACJI BEZ ZGODY AUTORA JEST ZABRONIONE.

PLIK: AKKA