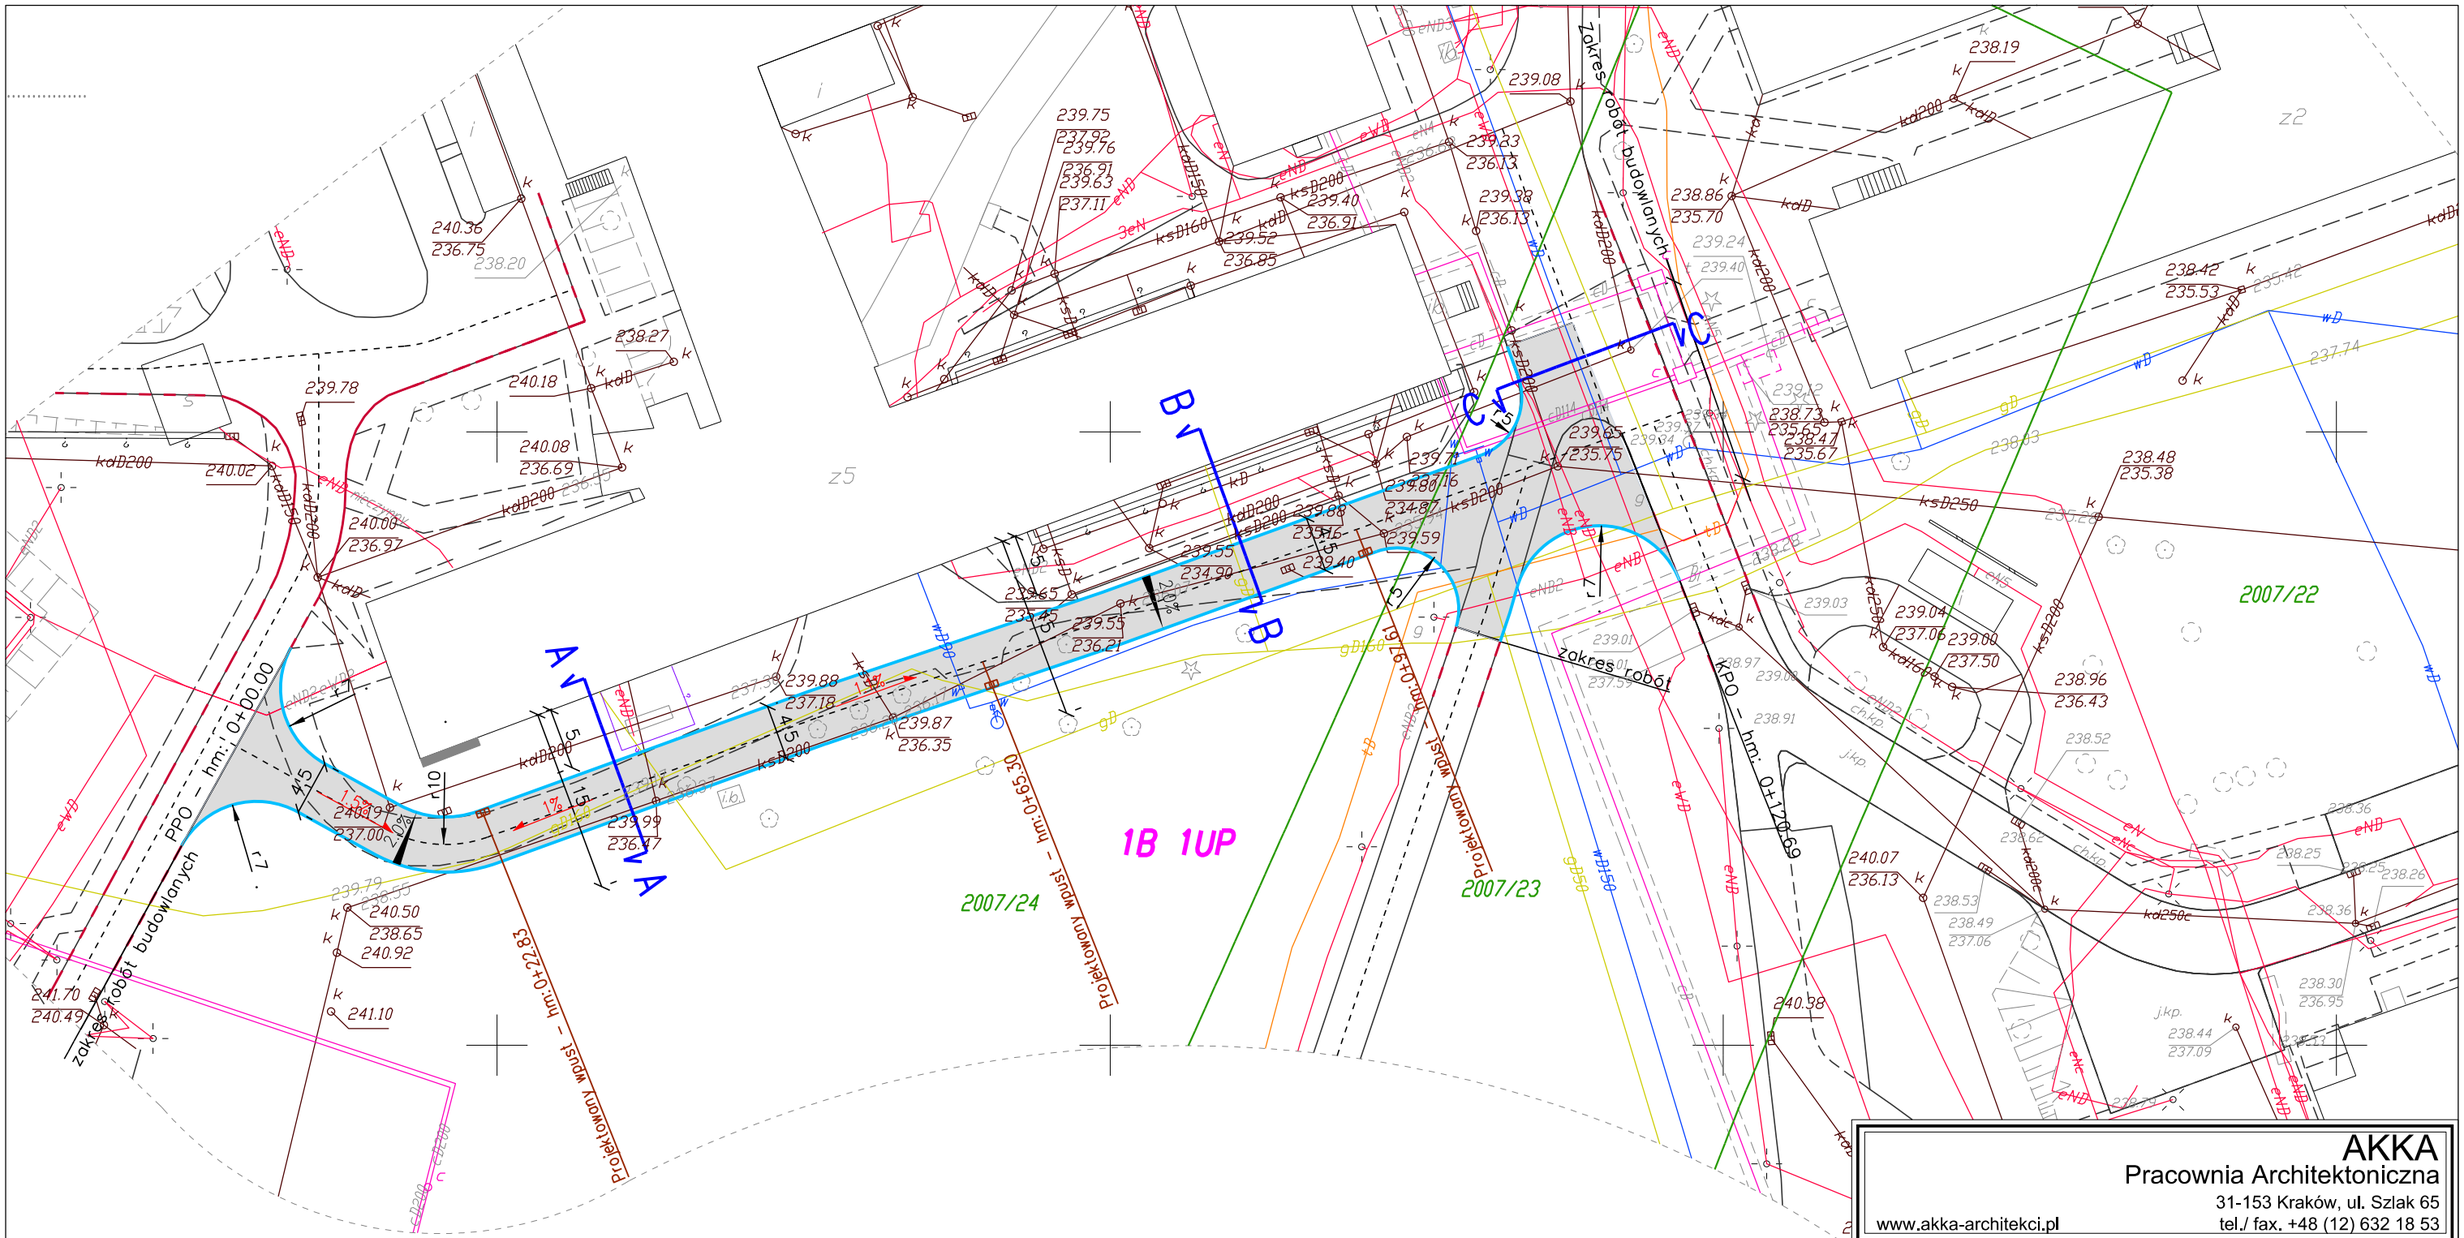

LEGENDA:

- projektowana oś
- projektowany krawężnik betonowy 15/30
- projektowana studzienka wodosciekowa Ø500mm
- projektowana jezdnia

AKKA
Pracownia Architektoniczna
31-153 Kraków, ul. Szlak 65
www.akka-architekci.pl
tel./ fax. +48 (12) 632 18 53

INWESTOR	Zespół Opieki Zdrowotnej w Oświęcimiu ul. Wysokie Brzegi 4 32-600 Oświęcim
ADRES INWESTYCJI	2007/22, 2007/23, 2007/24, obręb 0001, Oświęcim Miasto 32-600 Oświęcim, ul. Wysokie Brzegi 4
TEMAT PROJ.	Budowa przewiązek komunikacyjnych pomiędzy budynkami I, II i III z instalacjami wewnętrznymi, przebudowa instalacji wewnętrznych poza budynkiem (elektrycznych, wodnych i kanalizacyjnych), budowa drogi pożarowej oraz rozbiórka istniejącego parterowego łącznika na dziedzińcu budynku nr 1.
TEMAT RYSUNKU	**PLAN SYTUACYJNY**
BRANŻA	DROGOWA
FAZA	PROJ. BUDOWLANY
NR RYS.	**D-02**

PROJEKTANT W BRANŻY DROGOWEJ
mgr inż. Jakub Czernecki
Upr. MAP/0273/PWOD/12

OPRACOWUJĄCY W BRANŻY DROGOWEJ
Marcin Kisiel

SKALA	REWIZJA	KOD PROJEKTU	DATA
1:500	000	1610	2016.11

PROJEKT JEST CHRONIONY PRAWEM AUTORSKIM ZGODNIE Z USTAWĄ Z DNIA 4 LUTEGO 1994 O PRAWIE AUTORSKIM I PRAWACH POKREWNYCH (DZ. U. 00.80.904 Z POŹ.ZM.). I NIE MOŻE BYC KOPIOWANY ANI ROZPOWSZECHNIANY BEZ PISEMNEJ ZGODY AUTORÓW

PLIK NR: PLIK