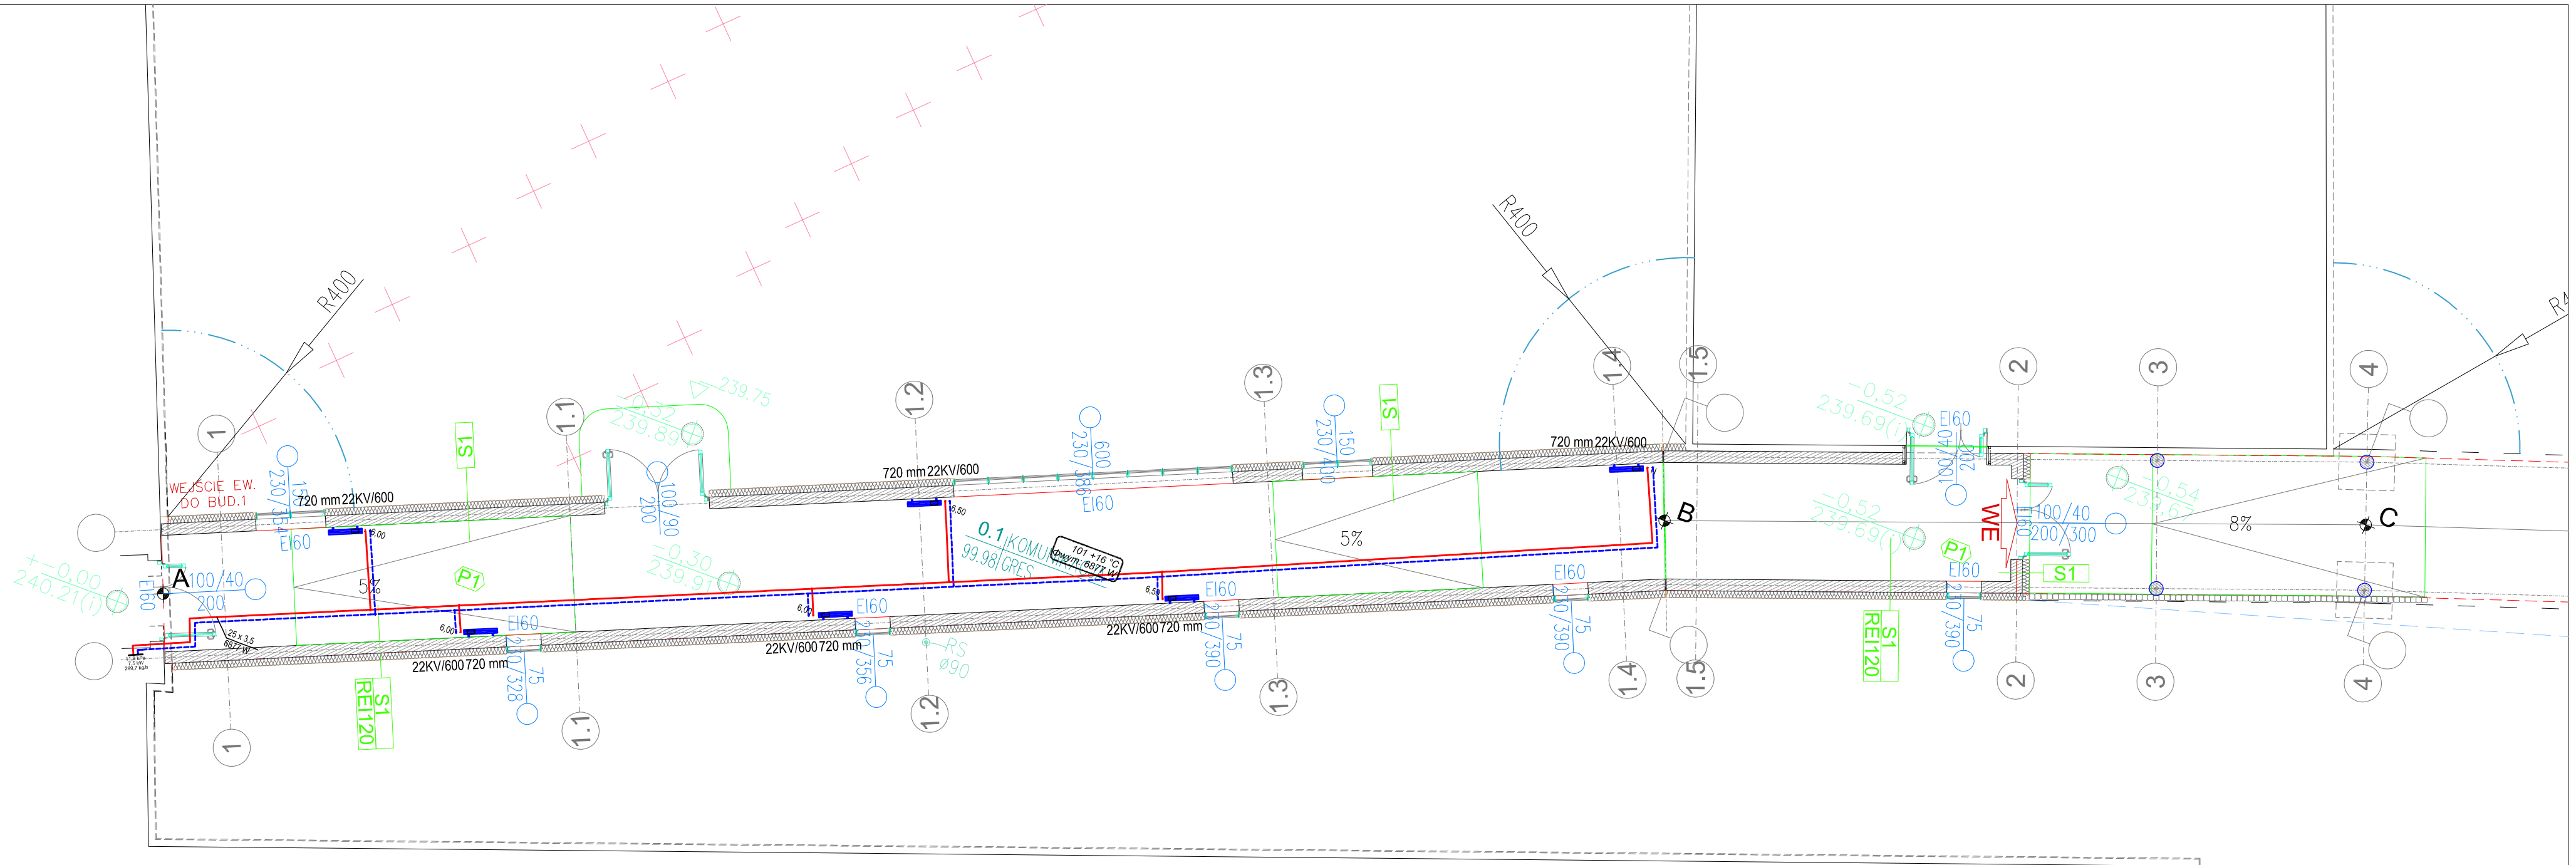

OZNACZENIA:

4.50 22KV/600 720 mm – grzejnik stalowy płytowy CosmoNova kompaktowy, typ 22, wysokość H = 600 mm, z podłączeniem bocznym

– centralne ogrzewanie – zasilanie
– centralne ogrzewanie – powrót

101 +16 °C Φwym: 6877 W – numer pomieszczenia – temperatura w pomieszczeniu zapotrzebowanie ciepła dla c.o.

AKKA
Pracownia Architektoniczna
31-153 Kraków, ul. Szlak 65
www.akka-architekci.pl tel./ fax. +48 (12) 632 18 53

INWESTOR	Zespół Opieki Zdrowotnej w Oświęcimiu ul. Wysokie Brzegi 4 32-600 Oświęcim
ADRES INWESTYCJI	2007/16, obręb 0001, Oświęcim Miasto 32-600 Oświęcim, ul. Wysokie Brzegi 4
TEMAT PROJ.	Budowa przewiązek komunikacyjnych pomiędzy budynkami I, II i III z instalacjami wewnątrznymi, przebudowa instalacji wewnątrznych poza budynkiem (elektrycznych, wodnych i kanalizacyjnych), budowa drogi pożarowej oraz rozbiórka istniejącego parterowago łącznika na dziedzińcu budynku nr 1.
TEMAT RYSUNKU	**RZUT PARTERU**
BRANŻA	SANITARNA
FAZA	PROJ. BUDOWLANY
NR RYS.	**S2**

PROJEKTANT W BRANŻY SANITARNEJ
inż. RAFAŁ WOŹNICA
MAP/0123/POOS/06

SPRAWDZAJĄCY W BRANŻY SANITARNEJ
mgr. inż. PAWEŁ BUDZIŃSKI
MAP/194/PWOS/11

SKALA	REWIZJA	KOD PROJEKTU	DATA
1:100	000	1610	2016.11

PROJEKT JEST CHRONIONY PRAWEM AUTORSKIM ZGODNIE Z USTAWĄ Z DNIA 4 LUTEGO 1994 O PRAWIE AUTORSKIM I PRAWACH POKREWNYCH (DZ. U. 00.80.904 Z POZ.ZM.). NIE MOŻE BYĆ KOPIOWANY ANI ROZPOWSZECHNIANY BEZ PISEMNEJ ZGODY AUTORÓW.

PLIK NR: PLIK