ELEWACJA ZACHODNIA

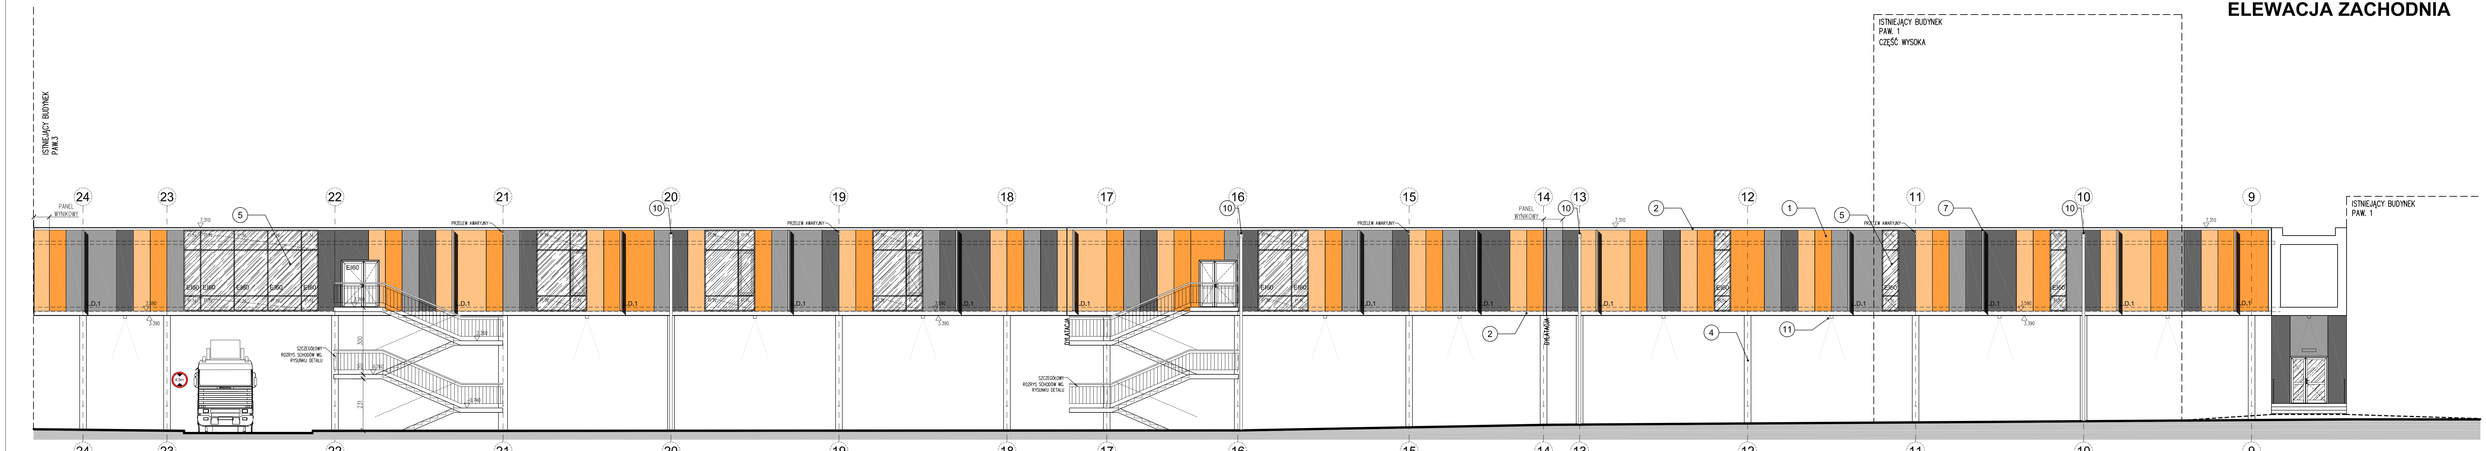

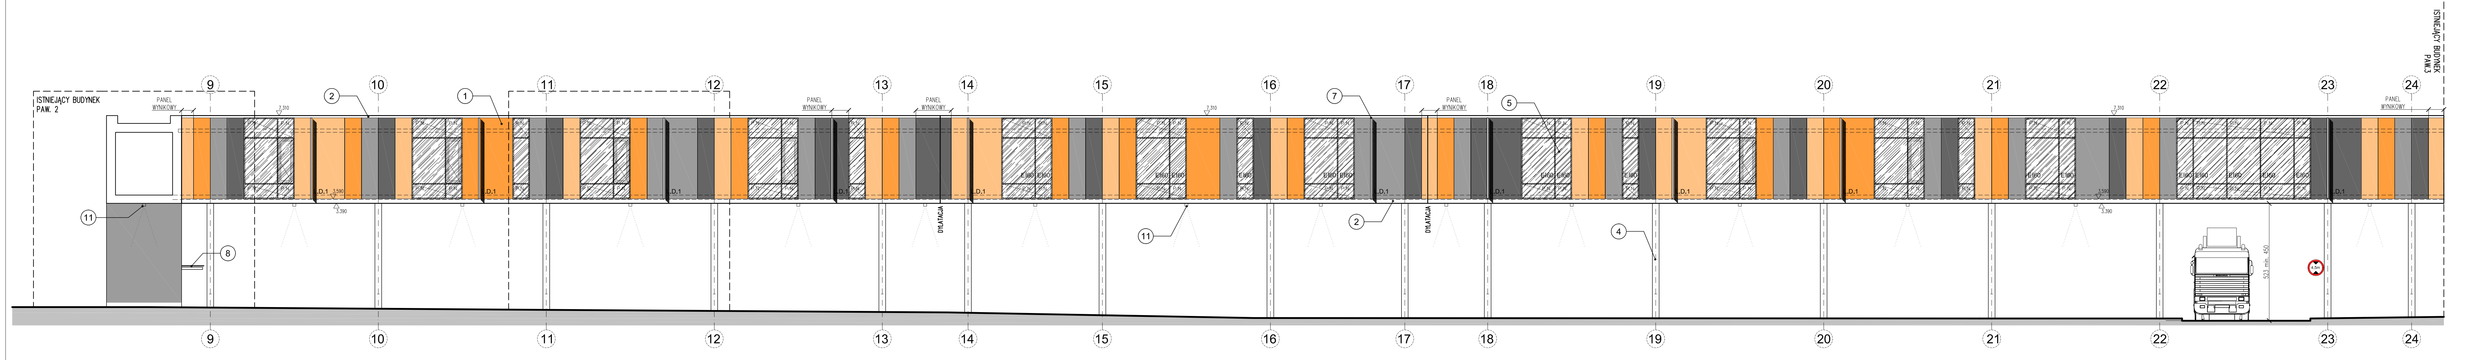

ELEWACJA WSCHODNIA

SCHEMAT UKŁADU KOLORYSTYKI ELEWACJI

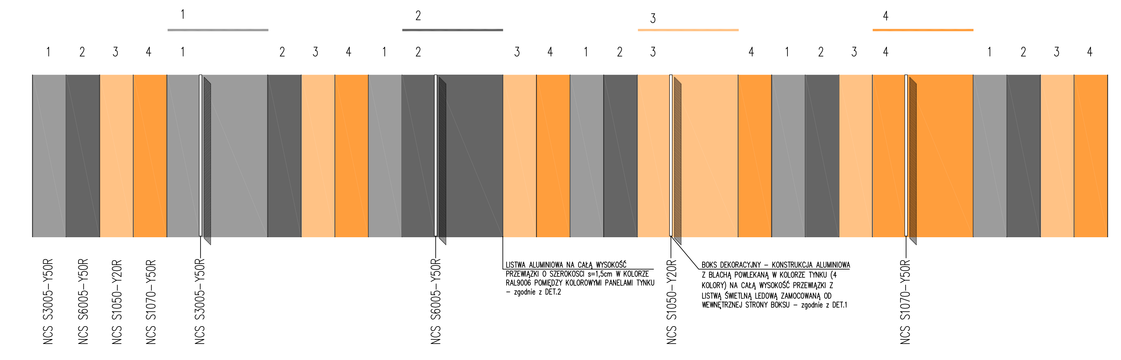

LEGENDA

1. Tynk systemowy cienkowarstwowy, kolory wg rysunku.
Pasy kolorystyczne tynku (panele) rozdzielone listwą aluminiową o szerokości s=1,5cm o przekroju 1,5x1,5cm lub 1,5x1,0cm
2. Obróbka blacharska – blacha płaska układana na rąbek, malowana na kolor ciemnoszary (RAL 7037).
3. Cokół – tynk systemowy cienkowarstwowy, kolor ciemnoszary
4. Słupy tynkowane tynk systemowy, kolor ciemnoszary
5. Przeszklenia systemowe (słupowo–ryglowe):
–panel przezierny środkowy. Szkło hartowane bezpieczne, transparentne. U=1,0
–panel nieprzezierny górny i dolny. Szkło hartowane bezpieczne, kolor ciemnoszary (szkło + emalia RAL 7037). U=1,0
6. Schody ewakuacyjne stalowe malowane na kolor ciemnoszary
7. /LD1, LD2, LD3. Boksy dekoracyjne aluminiowe 15x5cm, mocowane w odległości 5cm od elewacji z oświetleniem dekoracyjnym ledowym
8. Zadaszenia wejść – daszki systemowe szklane ze szkła hartowanego bezpiecznego transparentnego na konstrukcji stalowej (stal nierdzewna)
9. Ceownik stalowy malowany proszkowo na kolor ciemnografitowy (RAL 7037) –zgodnie z DET.3
10. Przepust attykowy ø12cm do rury spustowej PCV ø12cm kolor: grafit
11. Oświetlenie przewiązki zewnętrzne: lampa dostropowa zewnętrzna Tubus DN140MINILED, IP54 w kolorze aluminium lub szarym ze szkłem hartowanym, montowana "od spodu" w osi przewiązki pomiędzy słupami konstr. Ilość sztuk –zgodnie z rys. oświetlenia.
12. Balustrada zewnętrzna ze stali nierdzewnej–zgodnie z zestawieniem
13. Logo szpitala i napis –blacha stalowa, faktura szczotkowana w kolorze aluminium. Mocowana do elewacji na dystansach, podswietlana taśmą ledowa "za" literami/logo –wg DET.4.

KOLORYSTYKA
1. Kolor jasnoszary, NCS S3005–Y50R
2. Kolor ciemnoszary, NCS S6005–Y50R
3. Kolor jasnopomarańczowy, NCS S1050–Y20R
4. Kolor ciemnopomarańczowy, NCS S1070–Y50R

UWAGA 1:
KOLORY POWNNY ZOSTAĆ PRZEDSTAWIONE ARCHITEKTOWI DO AKCEPTACJI (DO WYBORU) PRZED REALIZACJĄ. DOKŁADNY KOLOR WG PALETY KONKRETNEGO PRODUCENTA ZOSTANIE OKREŚLONY NA ETAPIE REALIZACJI.
UWAGA 2:
KOLORY NALEŻY DOSTOSOWAĆ DO KOLORÓW ISTNIEJĄCYCH BUDYNKÓW SZPITALA PODDANYCH TERMOMODERNIZACJI W OSTATNIM CZASIE W CELU UJEDNOLICENIA KOLORYSTYKI DLA CAŁEGO ZESPOŁU.
UWAGA 3:
WYKONAWCA PRZESZKLEŃ (ŚLUSARKI) JEST ZOOBOWIĄZANY DO WYKONANIA OBLICZEŃ WYTRZYMAŁOŚCIOWYCH I WYKONANIA RYSUNKÓW WARSZTATOWYCH I PRZEDSTAWIENIA DO AKCEPTACJI PROJEKTANTOM.

UWAGI OGÓLNE:
1. Wszystkie wymiary sprawdzić na budowie.
2. Przed rozpoczęciem robót budowlanych należy dokonać sprawdzenia istnienia w elementach budowlanych ukrytych instalacji, które mogły by ulec uszkodzeniu.
3. Poziom zero – rzędna do sprawdzenia na budowie.
4. Rzędne terenu i poziomu poszczególnych budynków należy bezwzględnie sprawdzić na budowie poprzez pomiar geodezyjny i przenieść na plan.
5. Kąty odchylenia poszczególnych części przewiązek należy wyłączyć w terenie po dokonaniu pomiarów geodezyjnych wejść do poszczególnych budynków (każdy element na budynku).
6. Przedstawione robót budowlanych należy poprzedzić dokładnym sprawdzeniem stanu technicznego budynku, w razie konieczności na bieżąco dostosowywać projekt pod względem technicznym do zastanej sytuacji.
7. Wszystkie zmiany wykonywane na przedstawionym sprawdzić przed rozpoczęciem robót budowlanych z projektantem i uzyskać na nie pisemną zgodę, zmiany te mogą wpłynąć na ostateczny wygląd elewacji.
Wszelkie zmiany konsultować z architektem i konstruktorem oraz dokonywać inwentaryzacji.
8. Wszystkie roboty budowlane prowadzić w sposób zapewniający bezpieczeństwo użytkownikom budynku oraz osobom trzecim. Zastosować konstrukcji i wyposażenie budynku zlokalizuj i przewiduje konieczność.
9. Rozwiązania materiałowe i technologiczne zawarte w projekcie należy traktować jako przykładowe, wymienione tu przy istniejącej planowanej do danego elementu projektu. Na etapie realizacji inwestycji konkretne rozwiązania materiałowe i technologiczne mogą zostać zastąpione rozwiązaniami alternatywnymi pod warunkiem zachowania parametrów technicznych, estetycznych oraz pod warunkiem uzyskania zgody przez inwestora i architekta.
10. Wszystkie prace związane z realizacją przedmiotowego zamierzenia budowlanego należy wykonać zgodnie z polskimi normami i pod nadzorem osoby uprawnionej.
11. Wszystkie roboty należy wykonać w zgodzie z wiedzą techniczną, instrukcjami producentów tego rodzaju budowlany – dotyczy to w szczególności takich elementów jak: izolacji, dylatacji czy dodatkowych zbrojeniu przeciwskurczowego, wykresli, powłoki itp.
12. Za wyjątki na brak architektu wykonawczej inwentaryzacji powykonawczej dla poszczególnych budynków, wykonać roboty budowlane należy projekt z wszystkimi informacjami i na bieżąco dostosowywać do zastanej sytuacji.
13. Projekt przedmiotowy w oparciu o mapę do celów projektowych projektu do zasobów geodezyjnych, stanowiska powykonawcze oraz pomiary wykonywane przez geodetę, należy mieć zgodne.
14. Przed przystąpieniem do realizacji robót, a szczególnie przed przystąpieniem do robót ziemnych, należy dokonać sprawdzenia istnienia w terenie instalacji podziemnych, których wykonanie obejmuje. Natrafienie podczas prowadzenia prac na instalacje istniejące w terenie innych instalacji niż wskazane na planie należy bezzwłocznie zgłosić fakt tego dozorowi, a dalsze roboty wstrzymać w celu ustalenia z użytkownik.
15. Stwierdzenie dla instalacji ziemnych na budowie przed realizacją elementów budynku w oparciu o wytyczne wentylacji.
16. Przed przystąpieniem do realizacji należy zapoznać się z całością dokumentacji projektowej i przykry brakiem części wątpliwe.
17. Cały zakres robót wykonać zgodnie z wytycznymi wykonawcy producenta. Ewentualne kolizje dokumentacji należy skonsultować z projektantem.
18. Na czynnych pokryciu elementów dla instalacji i montażu wyłączyć, na 10cm. Otwory mierzące należy wykonać na budowie za pomocą wiertnicy.
19. Wymiary wszystkich elementów zobetonych i stalowych wg opracowania konstrukcyjnego.

AKKA
Pracownia Architektoniczna
31-153 Kraków, ul. Szlak 65
www.akka-architekci.pl tel./ fax. +48 (12) 632 18 53

INWESTOR: Zespół Opieki Zdrowotnej w Oświęcimiu
ul. Wyszkie Brzegi 4
32-600 Oświęcim

OBIEKT/ADRES: 2007/22, 2007/23, 2007/24, obręb 0001, Oświęcim Miasto
32-600 Oświęcim, ul. Wyszkie Brzegi 4

TEMAT PROJ.: BUDOWA PRZEWIĄZKI KOMUNIKACYJNYCH Z INSTALACJAMI MECHANICZNYMI POMIĘDZY BUDYNKAMI SZPITALNYMI NR I, III I IV WRAZ Z PRZEBUDOWĄ INTYMUJĄCYCH OTWORÓW NA ŚCIANACH POŁĄCZEŃNA Z PRZEBIAŻKĄ, PRZEBUDOWĄ INSTALACJI MECHANICZNYCH POZA BUDYNKIEM (ELEKTRYCZNYCH, WODNYCH I KANALIZACYJNYCH) I ZAGOSPODAROWANIA TERENU WRAZ Z ROZBIÓRKĄ ISTNIEJĄCEGO PASAŻU ŁĄCZĄCEGO BUDYNKI NR I I III ORAZ BUDOWĄ PASAŻU W CZĘŚCI POŁĄCZENIOWEJ Z BUDYNKIEM NR IV W ZESPOLE OPIEKI ZDROWOTNEJ W OŚWIĘCIMIU PRZY UL. WYSOKIE BRZEGI 4.

FAZA I BRANŻA: ARCHITEKTURA

TYTUŁ: PROJ. WYKONAWCZY

NR: A14-E

PROJEKTOWAŁ (IMIĘ I NAZWISKO, UPRAWNIENIA):
mgr inż. arch. Andrzej Kosowski
Upr. MPOIA/0112/2006
mgr inż. arch. Agata Kita Kosowska
Upr. w MPOIA/0585/2009

SKALA: 1:100
WERSJA: 000
NUMER PROJEKTU: 1620
DATA: 2016.12

PRAWA AUTORSKIE: PROJEKT JEST CHRONIONY PRAWEM AUTORSKIM. KOPIOWANIE, ROZPOWSZECHNIANIE, WYKORZYSTYWANIE W CAŁOŚCI LUB W CZĘŚCI BEZ ZGODY AUTORA ZABRONIONE.