# ELEWACJA PÓŁNOCNA

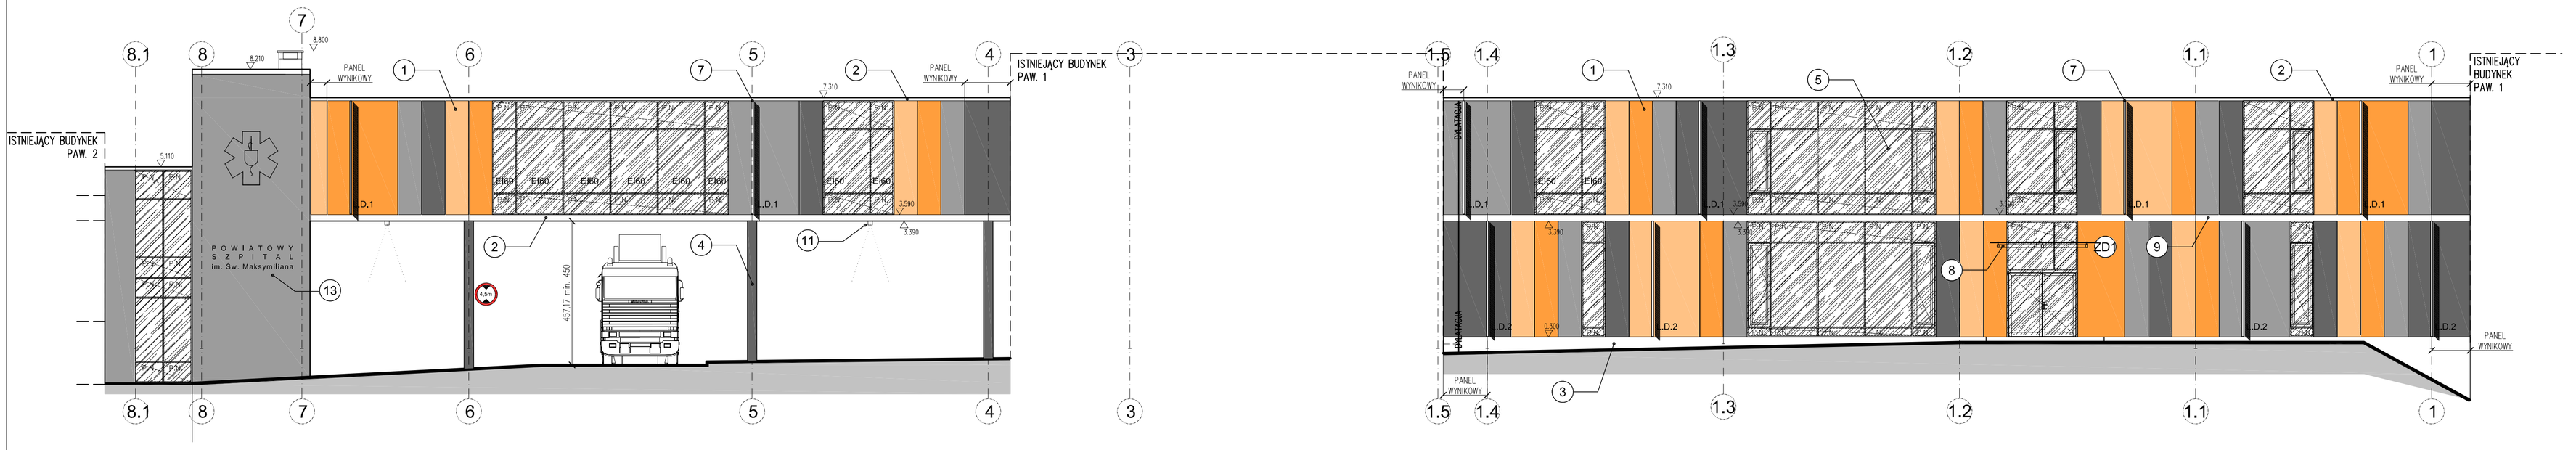


# ELEWACJA POŁUDNIOWA

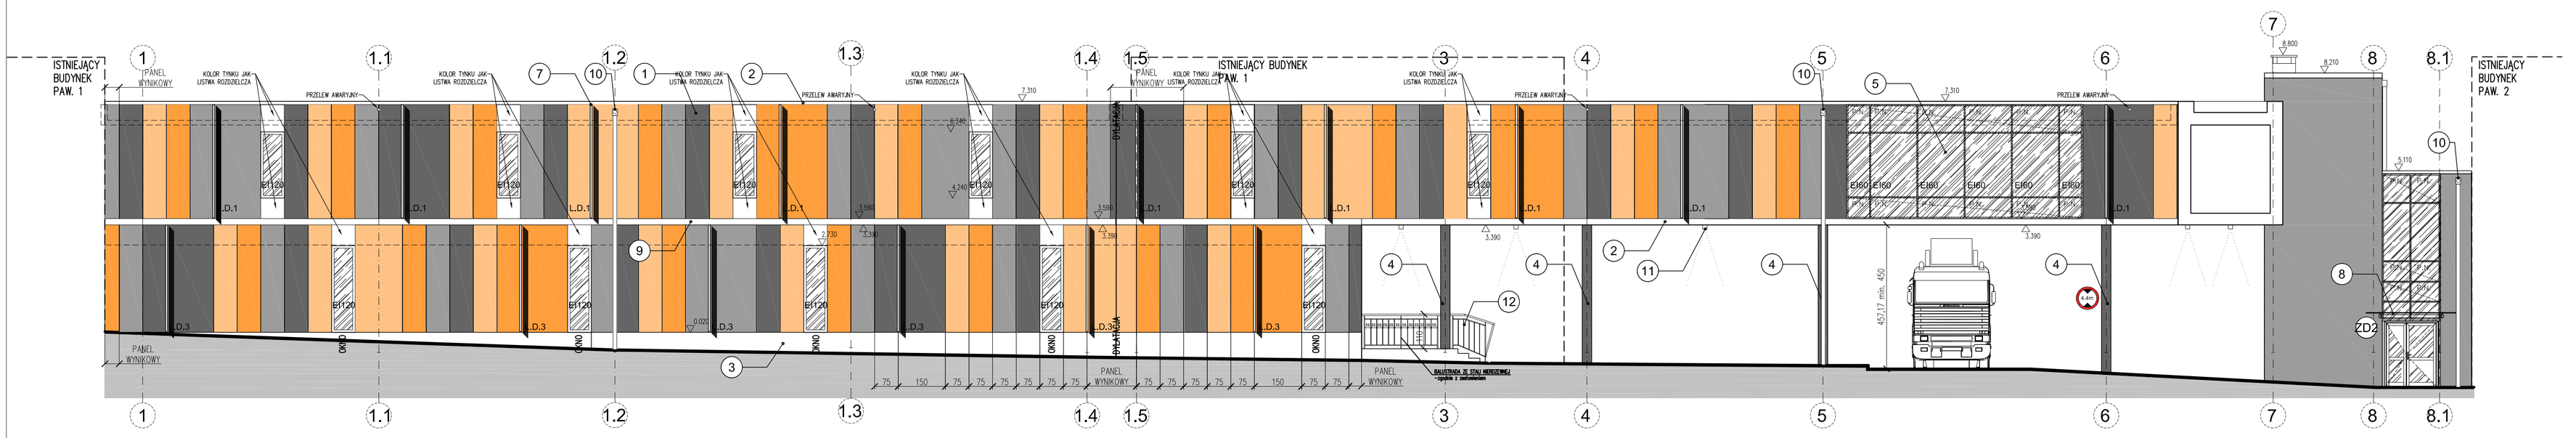


## LEGENDA

1. Tynk systemowy cienkowarstwowy, kolory wg rysunku.
Pasy kolorystyczne tynku (panele) rozdzielone listwą aluminiową o szerokości s=1,5cm o przekroju 1,5x1,5cm lub 1,5x1,0cm
2. Obróbka blacharska – blacha płaska układana na rąbek, malowana na kolor ciemnoszary (RAL 7037).
3. Cokół – tynk systemowy cienkowarstwowy, kolor ciemnoszary
4. Słupy tynkowane tynk systemowy, kolor ciemnoszary
5. Przeszklenia systemowe (stupowo-ryglowe):
–panel przezierny środkowy. Szkło hartowane bezpieczne, transparentne. U=1,0
–panel nieprzezierny górny i dolny. Szkło hartowane bezpieczne, kolor ciemnoszary (szkło + emalia RAL 7037). U=1,0
6. Schody ewakuacyjne stalowe malowane na kolor ciemnoszary
7./LD1, LD2, LD3. Boksy dekoracyjne aluminiowe 15x5cm, mocowane w odległości 5cm od elewacji z oświetleniem dekoracyjnym ledowym
8. Zadaszenia wejść – daszki systemowe szklane ze szkła hartowanego bezpiecznego transparentnego na konstrukcji stalowej (stal nierdzewna)
9. Ceownik stalowy malowany proszkowo na kolor ciemnografitowy (RAL 7037) –zgodnie z DET.3
10. Przepust attykowy ø12cm do rury spustowej PCV ø12cm kolor: grafit
11. Oświetlenie przewiązki zewnętrzne: lampa dostropowa zewnętrzna Tubus DN140MINILED, IP54 w kolorze aluminium lub szarym ze szkłem hartowanym, montowana "od spodu" w osi przewiązki pomiedzy słupami konstr. Ilość sztuk –zgodnie z rys. oświetlenia.
12. Balustrada zewnętrzna ze stali nierdzewnej–zgodnie z zestawieniem
13. Logo szpitala i napis –blacha stalowa, faktura szczotkowana w kolorze aluminium. Mocowana do elewacji na dystansach, podswietlana taśmą ledowa "za" literami/logo –wg DET.4.

KOLORYSTYKA
1. Kolor jasnoszary, NCS S3005–Y50R
2. Kolor ciemnoszary, NCS S6005–Y50R
3. Kolor jasnopomarańczowy, NCS S1050–Y20R
4. Kolor ciemnopomarańczowy, NCS S1070–Y50R

UWAGA 1:
KOLORY POWINNY ZOSTAĆ PRZEDSTAWIONE ARCHITEKTOWI DO AKCEPTACJI (DO WYBORU) PRZED REALIZACJĄ. DOKŁADNY KOLOR WG PALETY KONKRETNEGO PRODUCENTA ZOSTANIE OKREŚLONY NA ETAPIE REALIZACJI.
UWAGA 2:
KOLORY NALEŻY DOSTOSOWAĆ DO KOLORÓW ISTNIEJĄCYCH BUDYNKÓW SZPITALA PODDANYCH TERMOMODERNIZACJI W OSTATNIM CZASIE W CELU UJEDNOLICENIA KOLORYSTYKI DLA CAŁEGO ZESPOŁU.
UWAGA 3:
WYKONAWCA PRZESZKLEŃ (ŚLUSARKI) JEST ZOOBOWIĄZANY DO WYKONANIA OBLICZEŃ WYTRZYMAŁOŚCIOWYCH I WYKONANIA RYSUNKÓW WARSZTATOWYCH I PRZEDSTAWIENIA DO AKCEPTACJI PROJEKTANTOM.

## SCHEMAT UKŁADU KOLORYSTYKI ELEWACJI

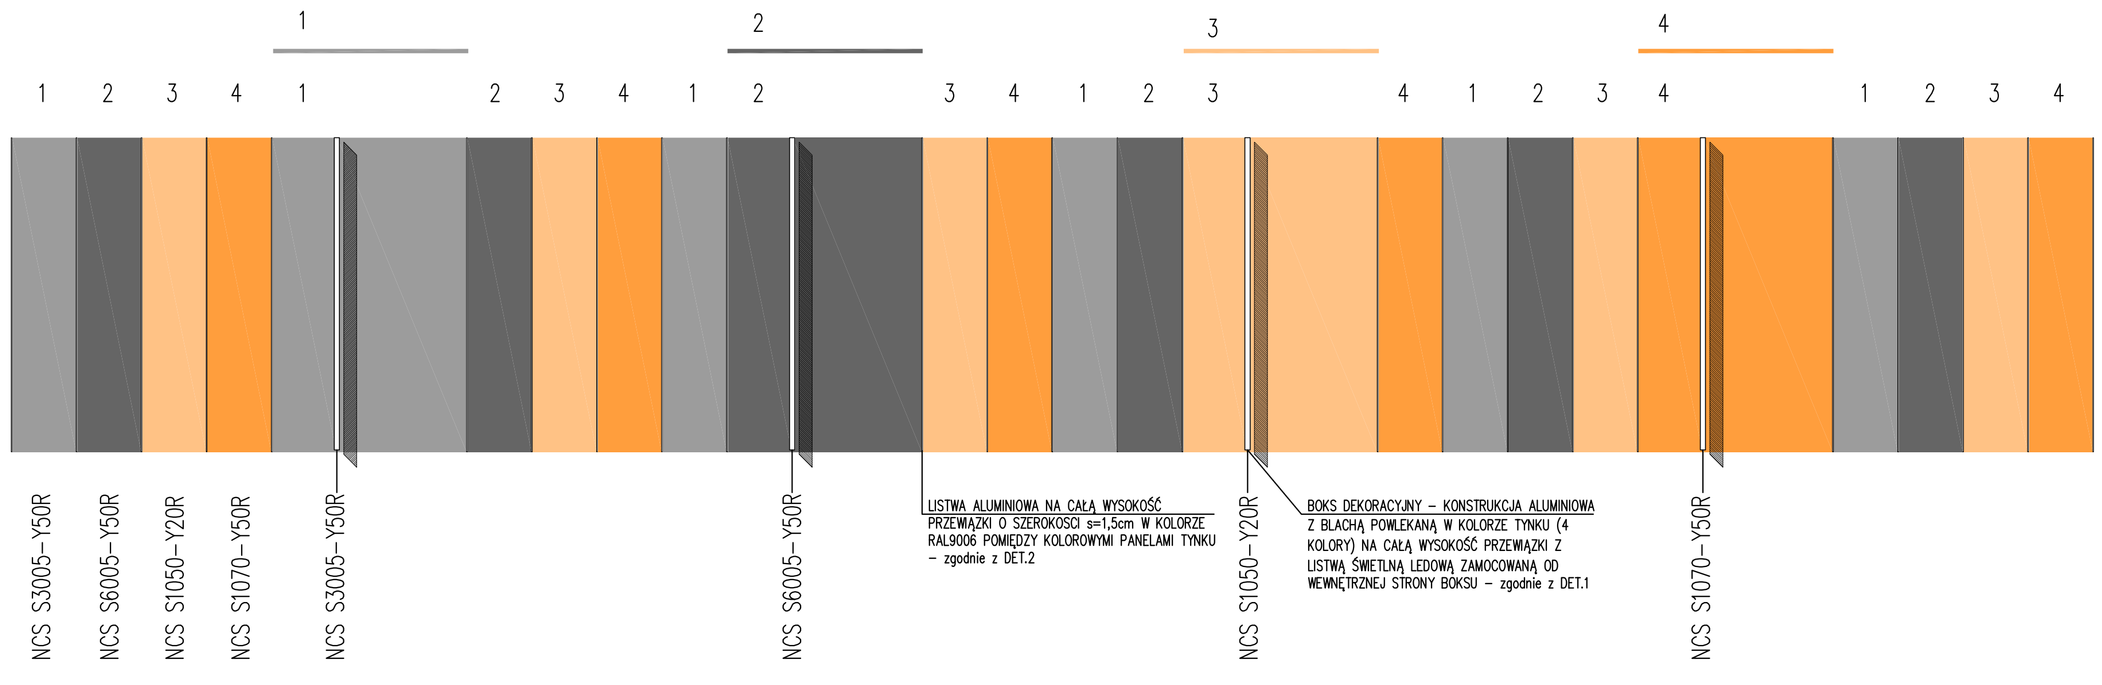


UWAGI OGÓLNE:

1. Wszystkie wymiary sprawdzić na budowie.
2. Przed rozpoczęciem robót budowlanych należy dokonać sprawdzenia istnienia w elementach budowlanych ukrytych instalacji, które mogły by ulec uszkodzeniu.
3. Poziom zero – rzędna do sprawdzenia na budowie.
4. Rzędne terenu i poziomu poszczególnych budynków należy bezwzględnie sprawdzić na budowie poprzez pomiar geodezyjny i przewieźy ścian
5. Kąty odchylenia poszczególnych części przewiązek należy wytyczyć w terenie i dostosować do projektowanych wejść do poszczególnych budynków (istoty element na budynku)
6. Przygotowanie robót budowlanych należy poprzedzić dokładnym sprawdzeniem stanu technicznego budynku i w razie konieczności na bieżąco dostosowywać projekt pod względem technicznym do zastanej sytuacji.
7. Wszystkie zmiany wykonawcze lub przebudowywanie sprawdzić przed rozpoczęciem robót pod kątem występujących instalacji, przewodów i czy nie stanowią podparc dla elementów konstrukcyjnych na wyższych kondygnacjach. Wszystkie zmiany konsultować z architektem i konstruktorem oraz pozostałymi branżystami.
8. Wszystkie roboty budowlane prowadzić w sposób zapewniający bezpieczeństwo pracowników i osób postronnych oraz bezpieczeństwo konstrukcji i wyposażenia budynku (instalacji i przewodów kominowych).
9. Rozwiązania materiałowe i technologiczne zawarte w projekcie należy traktować jako przykładowe, wymaczające typ oraz standard planowany do danego elementu projektu. Na etapie realizacji inwestycji konkretne rozwiązania mogą ulec zmianie pod warunkiem mocą zostaną zastąpione rozwiązaniami równoważnymi pod względem technicznym, użytkowym i estetycznym oraz pod warunkiem wyrażenia zgody przez inwestora i architekta
10. Wszystkie prace związane z realizacją przedmiotowego zamierzenia inwestycyjnego należy wykonać zgodnie z polskimi normami i pod nadzorem osoby uprawnionej.
11. Wszystkie roboty należy wykonać w zgodzie z wiedzą techniczną, instrukcjami producentów oraz sztuką budowlaną – dotyczy to w szczególności takich elementów jak: izolacji, dylatacji czy dodatkowego zbrojenia przeciwskurczowego, wylewek, połaczeń itp.
12. Ze względu na brak archiwalnej wielobranżowej inwentaryzacji powykonawczej dla poszczególnych budynków, wszelkie roboty budowlane należy prowadzić z należytą ostrożnością i na bieżąco dostosowywać do zastanej sytuacji.
13. Projekt przygotowano w oparciu o mapę do celów projektowych przyjętą do zasobów geodezyjnych i kartograficznych oraz pomiary wysokościowe wykonane przez geodetę, autora mapy syt.-wys.
14. Przed przystąpieniem do realizacji robót, a szczególnie przed przystąpieniem do robót ziemnych, Wykonawca powinien dokładnie sprawdzić aktualne położenie istniejących instalacji podziemnych i naziemnych oraz urządzeń obcych. Wykonawca powinien dokonać sprawdzenia ze względu na możliwość istnienia w terenie innych instalacji i urządzeń, które nie zostały zgłoszone do odpowiednich instytucji. Brak takich informacji o ich istnieniu i przebiegu.
15. Otworzenie dla instalacji określić na budowie przed realizacją elementów budynku w oparciu o wytyczne wentylacji.
16. Przed przystąpieniem do realizacji należy zapoznać się z całością dokumentacji projektowej i projekty branżowe czytać wspólnie.
17. Szyb windowy należy wykonać zgodnie z wytycznymi wybranego producenta. Ewentualne korekty dokumentacji należy skonsultować z projektantem.
18. Na rysunkach pokazano otworowanie dla instalacji o średnicach większych, niż 10cm. Otwory mniejsze należy wykonać na budowie za pomocą wiertnicy.
19. Wymiary wszystkich elementów żelbetowych i stalowych wg opracowania konstrukcyjnego.


AKKA
Pracownia Architektoniczna
www.akka-architekci.pl
31-153 Kraków, ul. Szlak 65
tel./ fax. +48 (12) 632 18 53


| | |
|---|---|
| INWESTOR | Zespół Opieki Zdrowotnej w Oświęcimiu<br>ul. Wysokie Brzegi 4<br>32-600 Oświęcim |
| ADRES INWESTYCJI | 2007/22, 2007/23, 2007/24, obręb 0001, Oświęcim Miasto<br>32-600 Oświęcim, ul. Wysokie Brzegi 4 |
| TEMAT PROJ. | BUDOWA PRZEWIĄZEK KOMUNIKACYJNYCH Z INSTALACJAMI WEWNĘTRZNYMI POMIĘDZY BUDYNKAMI SZPITALNYMI N1, I, II i III WRAZ Z PRZEBUDOWĄ ISTNIEJĄCYCH CITHÓRÓW NA ŚCIANACH POŁĄCZENIA Z PRZEWIĄZKĄ, PRZEBUDOWA INSTALACJI WEWNĘTRZNYCH POZA BUDYNKIEM (ELEKTRYCZNYCH, WODNYCH I KANALIZACYJNYCH) Z ZAGOSPODAROWANIA TERENU, ROZBIÓRKA CZĘŚCI ISTNIEJĄCEGO PARTEROWEGO ŁĄCZNIKA NA DZIEDZIŃCU ORAZ BUDOWA FRAGMENTU DROGI POŻAROWEJ WZDŁUŻ BUDYNKU N1 IV ZESPOŁU OPIEKI ZDROWOTNEJ W OŚWIĘCIMIU PRZY UL. WYSOKIE BRZEGI 4. |
| TEMAT RYSUNKU | **ELEWACJE: PÓŁNOCNA I POŁUDNIOWA** |
| BRANŻA | ARCHITEKTURA |
| NR RYS. | **A15-E** |
| FAZA | PROJ. WYKONAWCZY |

PROJEKTANCI W BRANŻY ARCHITEKTONICZNEJ:
mgr inż. arch. **Andrzej Kosowski**
Upr. MPOIA/01/2004
mgr inż. arch. **Agata Kita Kosowska**
Upr. nr MPOIA/058/2009

| SKALA | REWIZJA | KOD PROJEKTU | DATA |
|---|---|---|---|
| 1:100 | 000 | 1620 | 2016.12 |


PROJEKT JEST CHRONIONY PRAWEM AUTORSKIM ZGODNIE Z USTAWĄ Z DNIA 4 LUTEGO 1994 O PRAWIE AUTORSKIM I PRAWACH POKREWNYCH. KOPIOWANIE LUB WYKORZYSTANIE W CAŁOŚCI LUB W CZĘŚCI BEZ ZGODY AUTORA JEST ZABRONIONE.