RZUT FUNDAMENTÓW
SEGMENT. C,D,E
skala 1:100

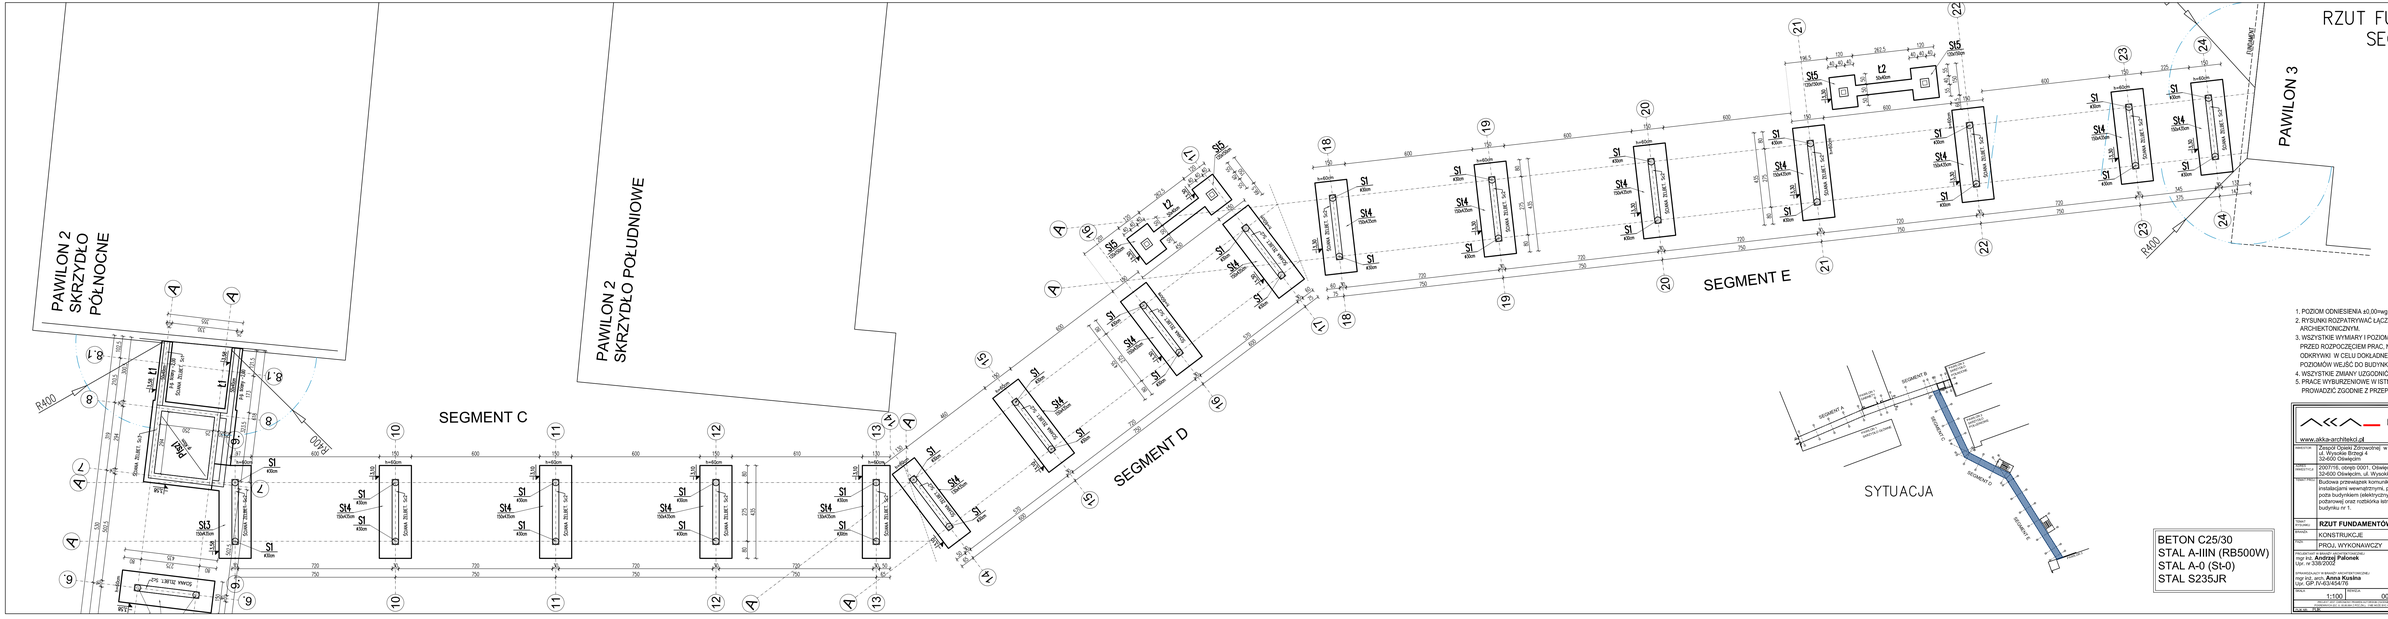

1. POZIOM ODNIESIENIA ±0.00=wg PROJEKTU ARCHITEKTURY.
2. RYSUNKI ROZPATRYWAĆ ŁĄCZNIE Z PROJEKTEM ARCHIEKTONICZNYM.
3. WSZYSTKIE WYMIARY I POZIOMY SPRAWDZIĆ NA BUDOWIE, PRZED ROZPOCZĘCIEM PRAC, NALEŻY WYKONAĆ ODKRYWKI W CELU DOKŁADNEGO OKREŚLENIA POZIOMÓW WEJŚĆ DO BUDYNKÓW Z PRZEWIĄZEK.
4. WSZYSTKIE ZMIANY UZGODNIĆ Z PROJEKTANTEM.
5. PRACE WYBUREZENIOWE W ISTNIEJĄCYCH BUDYNKACH PROWADZIĆ ZGODNIE Z PRZEPISAMI BHP

BETON C25/30
STAL A-IIIN (RB500W)
STAL A-0 (St-0)
STAL S235JR

AKKA
Pracownia Architektoniczna
31-153 Kraków, ul. Szlak 65
www.akka-architekci.pl tel./ fax. +48 (12) 632 18 53

INWESTOR:	Zespół Opieki Zdrowotnej w Oświęcimiu ul. Wysoka Brzeg 4 32-600 Oświęcim
OBIEKT:	2007/16, obręb 0001, Oświęcim Miasto 32-600 Oświęcim, ul. Wysoka Brzeg 4
TEMAT:	Budowa przewiązek komunikacyjnych pomiędzy budynkami I, III i III z instalacjami wewnątrznymi, przebudowa instalacji wewnątrznych poza budynkiem (elektrycznych, wodnych i kanalizacyjnych), budowa drogi pożarowej oraz rozbiórka istniejącego parterowego łącznika na dwiedrzwiu budynku nr 1.
TREŚĆ / ZAWARTOŚĆ:	**RZUT FUNDAMENTÓW - SEGMENT C,D,E**
FAZA:	KONSTRUKCJE
FAZA:	PROJ. WYKONAWCZY
SKALA:	**K2**

Projektował: mgr inż. **Andrzej Palonek** Upr. nr 338/2002
Sprawdził: mgr inż. **Anna Kraina** Upr. GP IV-6/4164/79

SKALA:	NR ARCHIWALNY:	DATA:	
1:100	000	1610	2016.12

PRAWA AUTORSKIE: PROJEKT STANOWI WŁASNOŚĆ INTELEKTUALNĄ AUTORA I PODLEGA OCHRONIE PRAWNEJ. KOPIOWANIE, ROZPOWSZECHNIANIE, PRZEDRUK BEZ ZGODY AUTORA ZABRONIONE.