RZUT PARTERU
SCHEMAT KONSTRUKCJI.
SEGMENT. A,B
skala 1:100

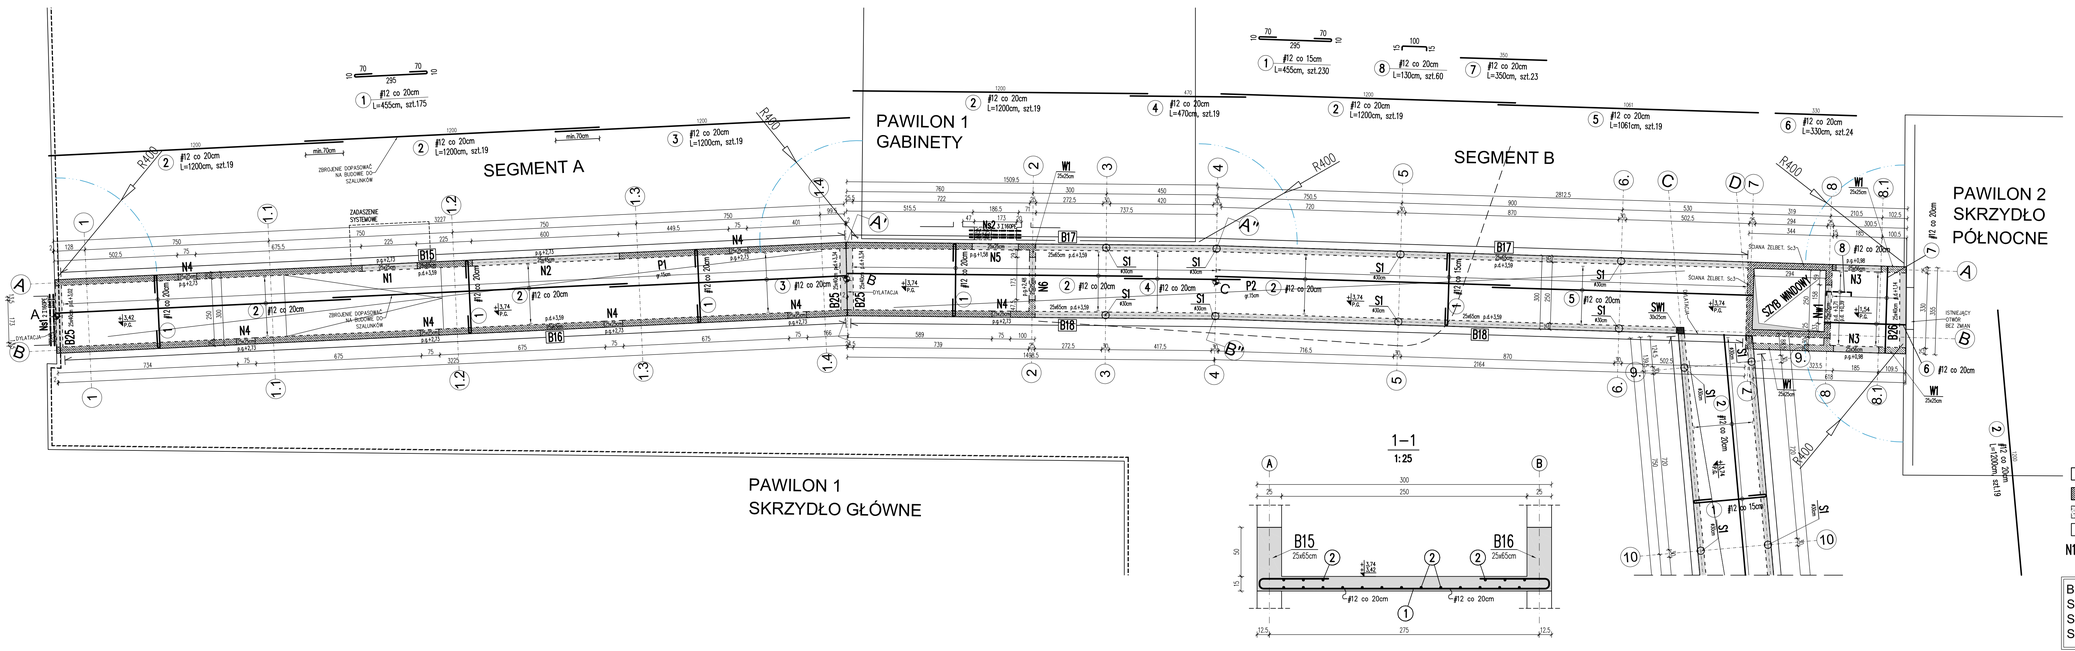

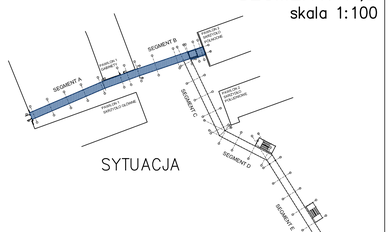

1. POZIOM ODNIESIENIA ±0,00=wg PROJEKTU ARCHITEKTURY.
2. RYSUNKI ROZPATRYWAĆ ŁĄCZNIE Z PROJEKTEM ARCHIEKTONICZNYM.
3. WSZYSTKIE WYMIARY I POZIOMY SPRAWDZIĆ NA BUDOWIE, PRZED ROZPOCZĘCIEM PRAC, NALEŻY WYKONAĆ ODKRYWKI W CELU DOKŁADNEGO OKREŚLENIA POZIOMÓW WEJŚĆ DO BUDYNKÓW Z PRZEWIĄZEK.
4. WSZYSTKIE ZMIANY UZGODNIĆ Z PROJEKTANTEM.
5. PRACE WYBURZENIOWE W ISTNIEJĄCYCH BUDYNKACH PROWADZIĆ ZGODNIE Z PRZEPISAMI BHP

LEGENDA

- ŚCIANY ISTNIEJĄCE
- ZAMUROWYWANIOWE ŚCIANY
- PROJEKTOWANE WYBURZENIA
- ŚCIANY PROJEKTOWANE
- N1... B1... PROJEKTOWANE NADPROŻA I BELKI

BETON C25/30
STAL A-IIIN (RB500W)
STAL A-0 (St-0)
STAL S235JR

AKKA
Pracownia Architektoniczna
31-153 Kraków, ul. Szlak 65
www.akka-architekci.pl tel/ fax. +48 (12) 632 18 53

INWESTOR: Zespół Opieki Zdrowotnej w Oświęcimiu ul. Wysokie Brzegi 4 32-600 Oświęcim

OBIEKT INWESTYCJI: 2007/16, obręb 0001, Oświęcim Miasto 32-600 Oświęcim, ul. Wysokie Brzegi 4

TEMAT PROJ.: Budowa przewiązek komunikacyjnych pomiędzy budynkami I, II i III z instalacjami wewnętrznymi, przebudowa instalacji wewnętrznych poza budynkiem (elektrycznych, wodnych i kanalizacyjnych), budowa drogi pożarowej oraz rozbiórka istniejącego parterowego łącznika na dziedzińcu budynku nr 1.

TYTUŁ RYSUNKU: **RZUT PARTERU. SCHEMAT KONSTRUKCJI - SEG. A,B**

BRANŻA: KONSTRUKCJE

FAZA: PROJ. WYKONAWCZY

NR RYSUNKU: **K3**

PROJEKTANT NAJWYŻSZEJ UPRAWNIENIOWOŚCI: mgr inż. **Andrzej Palonek** Upr. nr 338/2002

SPRAWDZAJĄCY W BRANŻY KONSTRUKCYJNEJ: mgr inż. arch. **Anna Kusina** Upr. GP.IV-6/454/76

SKALA: 1:100 | REWIZJA: 000 | KOD PROJEKTU: 1610 | DATA: 2016.12

PRZEDMIOT PRAWA AUTORSKIEGO JEST WŁASNOŚCIĄ AKKA PRACOWNIA ARCHITEKTONICZNA. PRZEDMIOT PRAWA AUTORSKIEGO NIE PODLEGA OCHRONIE PRZEZ OSOBY TRZECIE. KOPIOWANIE, PRZEDRUK LUB PRZEKAZYWANIE OSOBOM TRZECIM BEZ PISEMNEJ ZGODY AUTORA

PLIK: K3.pln