# RZUT I PIĘTRA
# SCHEMAT KONSTRUKCJI.
# SEGMENT. A,B
skala 1:100

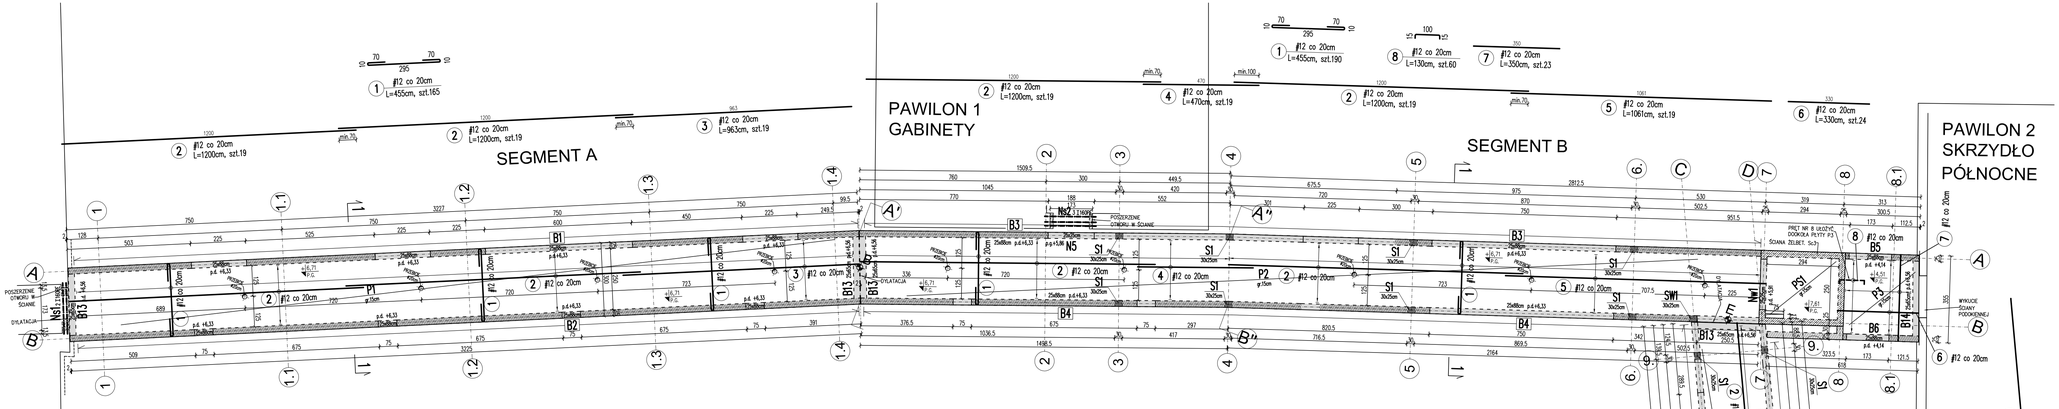

1. POZIOM ODNIESIENIA ±0,00=wg PROJEKTU ARCHITEKTURY.
2. RYSUNKI ROZPATRYWAĆ ŁĄCZNIE Z PROJEKTEM ARCHIEKTONICZNYM.
3. WSZYSTKIE WYMIARY I POZIOMY SPRAWDZIĆ NA BUDOWIE. PRZED ROZPOCZĘCIEM PRAC, NALEŻY WYKONAĆ ODKRYWKI W CELU DOKŁADNEGO OKREŚLENIA POZIOMÓW WEJŚĆ DO BUDYNKÓW Z PRZEWIĄZEK.
4. WSZYSTKIE ZMIANY UZGODNIĆ Z PROJEKTANTEM.
5. PRACE WYBURZENIOWE W ISTNIEJĄCYCH BUDYNKACH PROWADZIĆ ZGODNIE Z PRZEPISAMI BHP
6. PRZEBICIA WYKONAĆ WG PROJEKTÓW BRANŻOWYCH

BETON C25/30
STAL A-IIIN (RB500W)
STAL A-0 (St-0)
STAL S235JR


AKKA
Pracownia Architektoniczna
31-153 Kraków, ul. Sułak 65
www.akka-architekci.pl tel./ fax. +48 (12) 632 18 53


INWESTOR: Zespół Opieki Zdrowotnej w Oświęcimiu ul. Wysoka Brzeg 4 32-600 Oświęcim

OBIEKT INWESTYCJI: 2007/16, obręb 0001, Oświęcim Miasto 32-600 Oświęcim, ul. Wysoka Brzeg 4

TEMAT PYT.: Budowa przewiązek komunikacyjnych pomiędzy budynkami I, II i III z instalacjami wewnątrzmymi, przebudowa instalacji wewnątrzmych pozta budynkiem (elektrycznych, wodnych i kanalizacyjnych), budowa drogi pożarowej oraz rozbiórka istniejącego parterowego łącznika na dziedzińcu budynku nr 1.

TEMAT RYSUNKU: **RZUT I PIĘTRA. SCHEMAT KONSTRUKCJI - SEG. A,B**

BRANŻA: KONSTRUKCJE — NR RYS: **K5**

FAZA: PROJ. WYKONAWCZY

PROJEKTANT UPRAWNIENIA BUDOWLANE: mgr inż. **Andrzej Palonek** Upr. nr 338/2002

SPRAWDZAJĄCY W BRANŻY KONSTRUKCYJNEJ: mgr inż. arch. **Anna Kuskina** Upr. GP IV-6/3/454/76

SKALA: 1:100 — REWIZJA: 000 — NUR PROJEKTU: 1610 — DATA: 2016.12


PRZEDMIOT PRAWA AUTORSKIEGO JEST RYSUNEK, OPIS I KONCEPCJA TECHNICZNO-BUDOWLANA. ZABRONIONE JEST KOPIOWANIE, ROZPOWSZECHNIANIE BEZ PISEMNEJ ZGODY AUTORÓW


PLIK NR: PK5